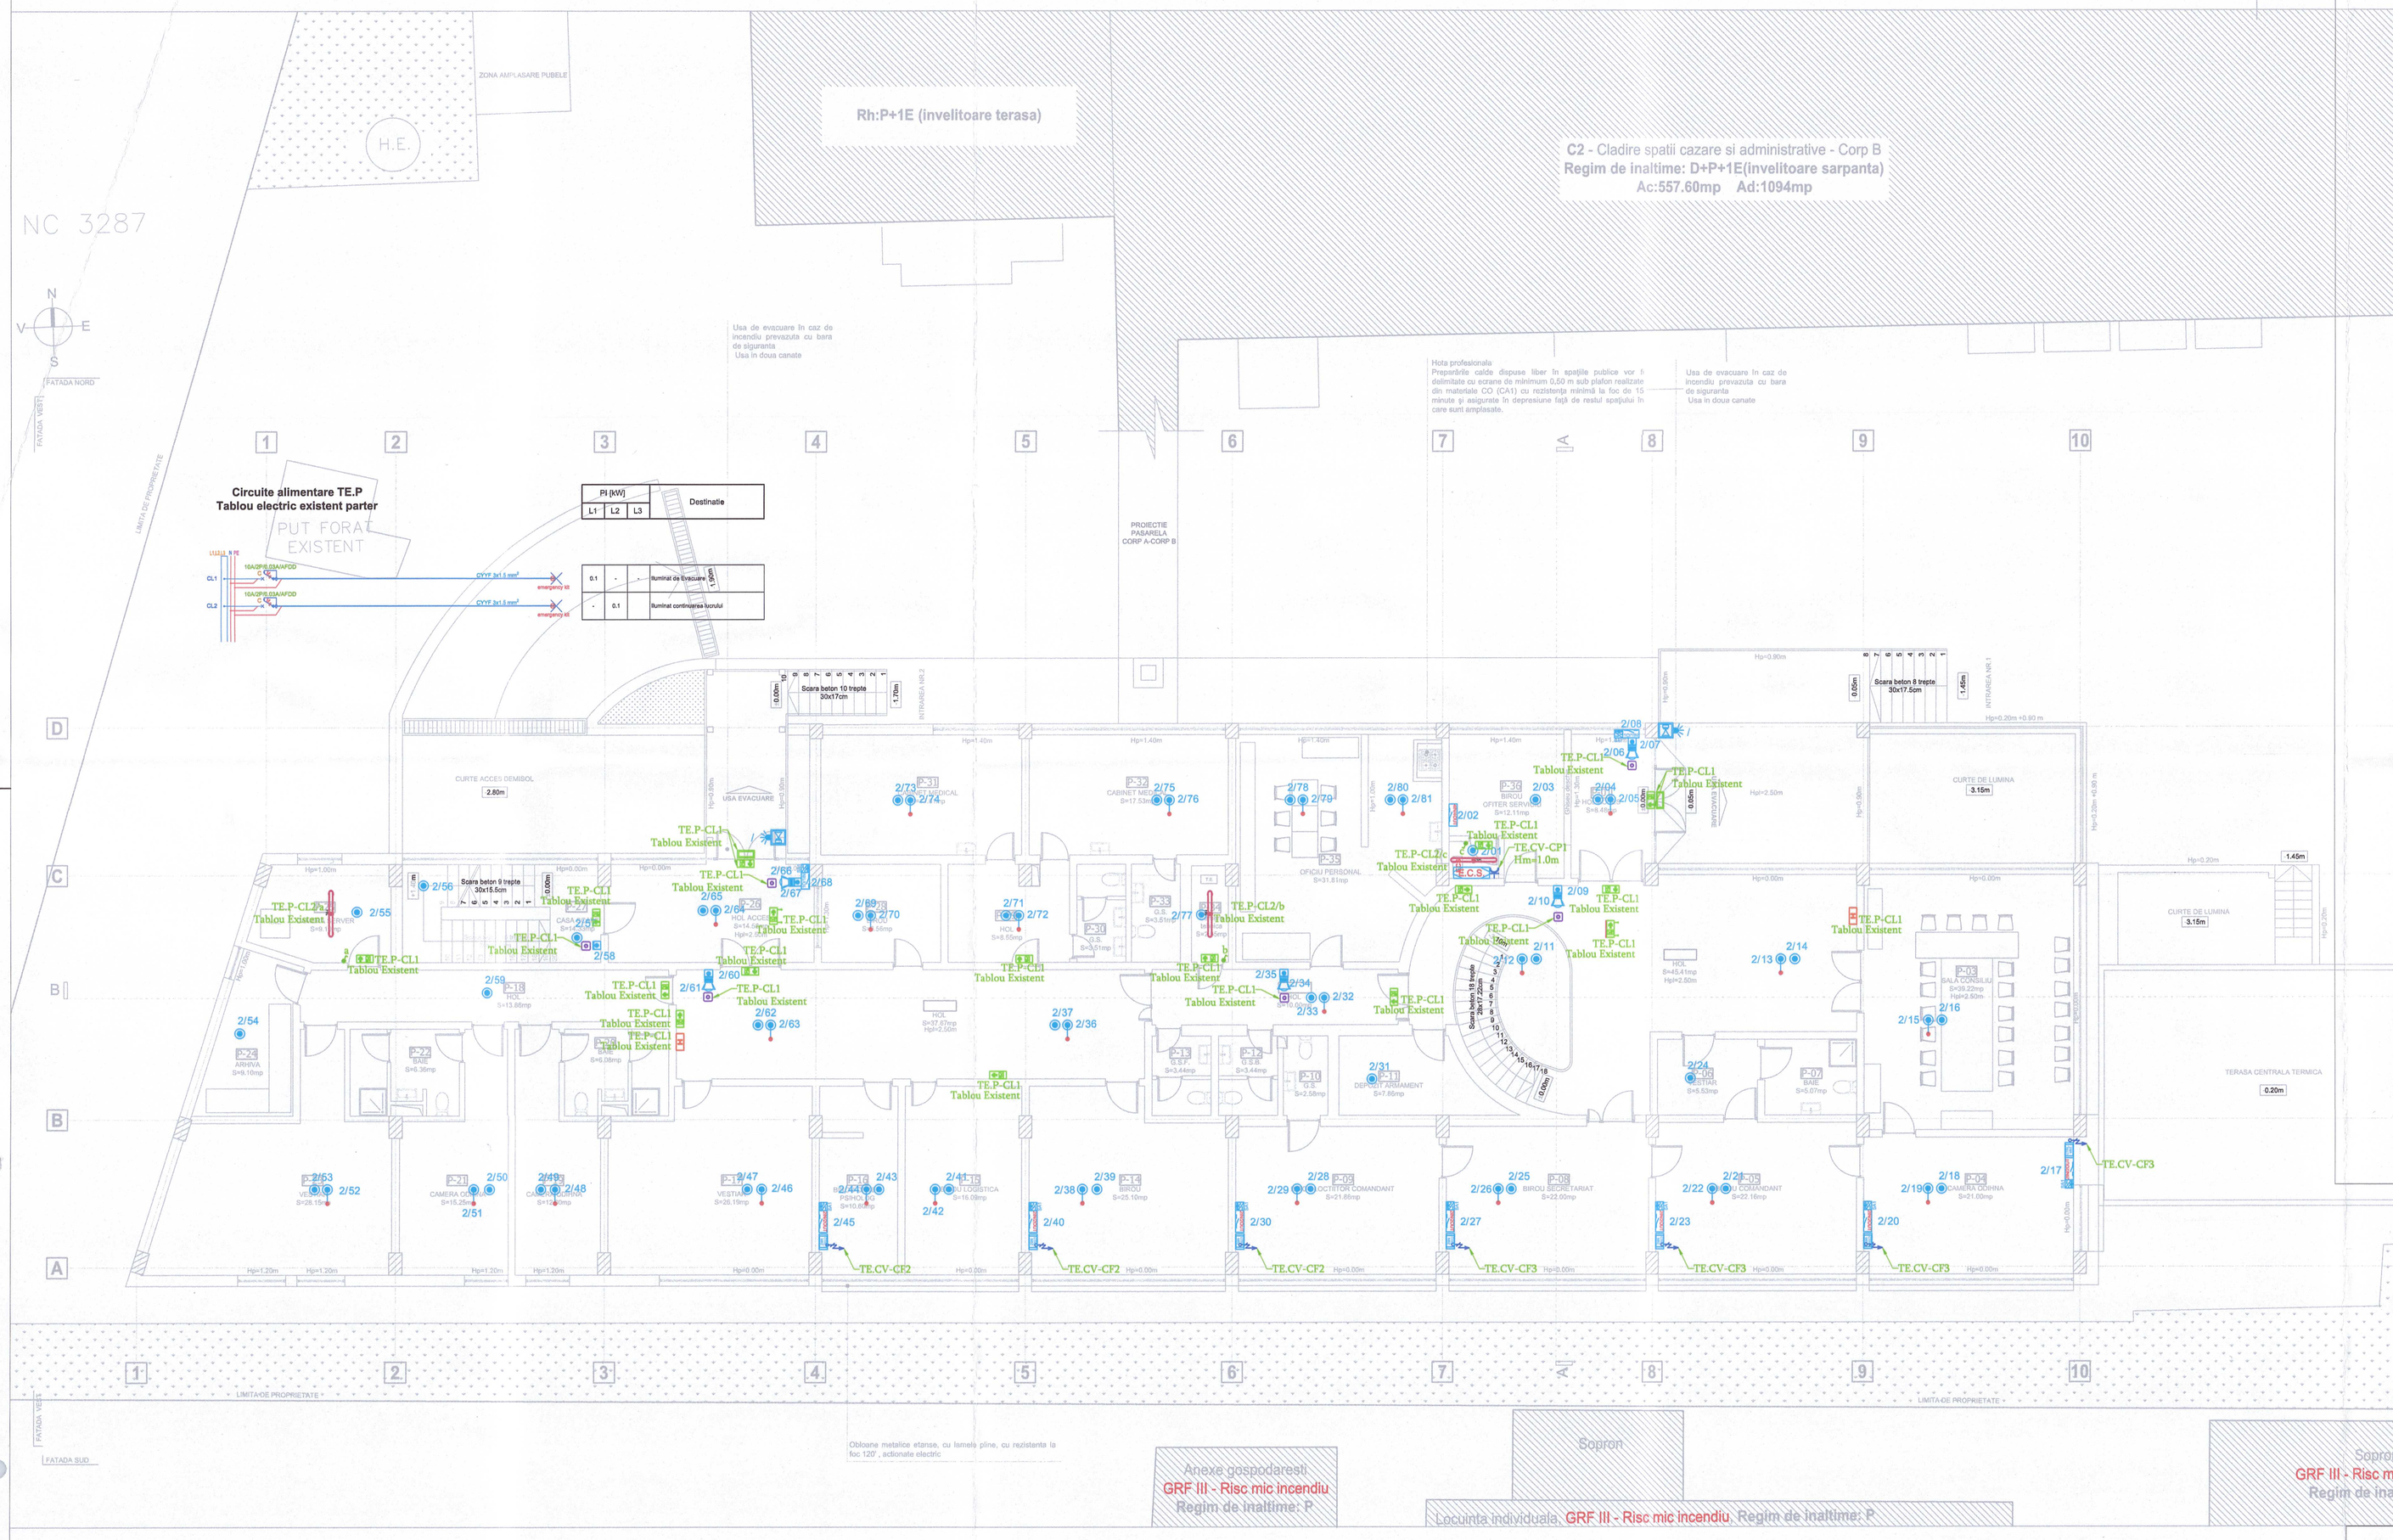


Simbol 2D	Descriere
	Corp de iluminat de securitate pentru evacuare, echipat cu sursă LED de aprox. 5W, min. IP44, prevazut cu kit de emergenta cu autonomie min. 3h, cu regim de funcţionare permanent, montat aparent de perete (simbol evacuare 'jos'), complet echipat
	Corp de iluminat de securitate pentru evacuare, echipat cu sursă LED de aprox. 5W, min. IP44, prevazut cu kit de emergenta cu autonomie min. 3h, cu regim de funcţionare permanent, montat aparent de perete (simbol evacuare 'stanga/dreapta'), complet echipat
	Corp de iluminat de securitate pentru evacuare, echipat cu sursă LED de aprox. 5W, min. IP44, prevazut cu kit de emergenta cu autonomie min. 3h, cu regim de funcţionare permanent, inscripţionat pe o parte cu simbolul de evacuare 'stanga/dreapta', montat suspendat, complet echipat
	Corp de iluminat de securitate pentru evacuare, echipat cu sursă LED de aprox. 5W, min. IP44, prevazut cu kit de emergenta cu autonomie min. 1h, cu regim de funcţionare permanent, inscripţionat pe ambele parti cu simbolul de evacuare 'stanga/dreapta', montat suspendat, complet echipat
	Corp de iluminat de siguranta pentru evacuare, echipat cu sursa LED 9.6W, 230V/50Hz, IP65, prevazut cu kit de emergenta cu autonomie min. 3h, montat aparent la iesire din cladire, iluminare nepermanenta
	Corp de iluminat de securitate pentru marcarea hidrantilor interiori de incendiu, echipat cu sursa LED de aprox. 5W, cu acumulator avand o autonomie de functionare pentru min. 1h, cu regim de functionare permanent, inscriptionat pe o singura parte cu simbolul pentru hidrant, montat aparent pe perete, min. IP44, complet echipat.
	Corp de iluminat de securitate impotriva panicii, echipat cu sursă LED de min. 1W, min. IP20, prevazut cu kit de emergenta de autonomie min. 3h, dimensiuni aprox.: Ø90mm, montat incastrat
	Corp de iluminat de securitate iluminare locala, echipat cu sursă LED de min. 1W, min. IP20, prevazut cu kit de emergenta de autonomie min. 3h.
	Corp de iluminat echipat cu sursă LED de 38W, flux luminos 4200lm, temperatura de culoare 4000K, CRI≥ 80, dimensiuni (LxWxH mm): 1232x103x78, montaj aparent, IP65, prevazut cu klt de emergenţă format din acumulator având o autonomie de funcţionare pentru min. 3h, complet echipat (inclusiv driver).
	Priza simpla, de tip Schuko, 2P+PE 16A/230V cu contact de protectie, culoare alba, cu grad de protectie la praf si umiditate min. IP20, complet echipata (inclusiv doza de aparat, placa suport si rama, daca este cazul).
	Buton oprire iluminat de securitate impotriva panicii 16A/230V, complet echipat (cu doza de aparat si rama).
	Buton actionare iluminat de securitate impotriva panicii 16A/230V, complet echipat (cu doza de aparat si rama).
	Întrerupător simplu, 10A/230V etanş, complet echipat (cu dozâ de aparat şi ramâ).
	Racord electric 230V.
	Centrala ferestre 24A
	Centrala usi 60A
	CH4 detector, complet echipat.
	Detector optic de fum, adresabil, complet echipat
	Detector de flacara
	Detector de fum adresabil, montat in plafonul fals, cu indicator luminos sub plafonul fals, complet echipat.
	Buton manual, adresabil, pentru alarmare incendiu, complet echipat
	ECS: Echipament de control si semnalizare incendiu (Centrala de detecţie a incendiilor) modular şi redund ant, cu ecran tactil de 10".
	Dispozitiv adresabil cu 1 intrare + 1 iesire, inclusiv cutie de montaj.
	Dispozitiv adresabil cu 2 intrări + 2 iesiri: • 2 x releu iesire, Tensiune dispozitiv de controlat: 6 ÷ 220 VDC , 230 VAC, Putere max. 60W ; contact far a potential max. 2A; • 2 x intrari monitorizate , NO-NC ; Functie : Control si alarma; • Alimentare: 16,5 ÷ 24,6 V, Consuma max : < 220µA; • Cutie inclusa - 180 x 202 x 74mm; Clasa protectie: IP66; temperatură de funcţionare -40 ÷ +85 °C; • Certificare : CE, EN 54-17, EN 54-18;
	Dispozitiv adresabil cu 4 intrări: • 4 x intrari monitorizate , NO-NC ; Functie : Control si alarma; • Alimentare: 16,5 ÷ 24,6 V, Consuma max : < 220µA; • Cutie inclusa - 180 x 202 x 74mm; Clasa protectie: IP66; temperatură de funcţionare -40 ÷ +85 °C; • Certificare : CE, EN 54-17, EN 54-18;
	Dispozitiv adresabil cu 4 intrări + 4 iesiri: • 4 x releu iesire, Tensiune dispozitiv de controlat: 6 ÷ 220 VDC , 230 VAC, Putere max. 60W ; contact far a potential max. 2A; • 4 x intrari monitorizate , NO-NC ; Functie : Control si alarma; • Alimentare: 16,5 ÷ 24,6 V, Consuma max : < 220µA; • Cutie inclusa - 180 x 202 x 74mm; Clasa protectie: IP66; temperatură de funcţionare -40 ÷ +85 °C; • Certificare : CE, EN 54-17, EN 54-18;
	Senzor de inundatie
	Sursă de alimentare 230Vdc/24Vcc - min.3A, inclusiv acumulatori 2 x min.7Ah/12V, plus carcasa metalica certificata EN54 pentru montarea acestora. 230Vdc/24Vdc power supply - min.3A, including 2 x min.7Ah / 12V batteries, including EN54 certified metal box for their mounting
	Sirena conventionala de exterior cu flash, 4 tonuri programabile
	Sirena adresabila de interior, nivel sonor configurabil.
	Tablou electric.

DIACONESCU C. GHEORGHE
ROMANIA
A.T.C.T.
NR. 26775
C.D.B.F.
INGINER
VERIFICATOR DE PROIECTE

ALPHA ARCHITECTS +PARTNERS SRL BUCUREŞTI

SPECIALITATE SPECIALTY ARHITECTURA ARCHITECTURE	Proiectant general: **ALPHA ARCHITECTS + PARTNERS SRL** Str. Valurile, nr. 56-58, et. 1, ap. 15, Sector 3, Mun. Bucureşti C.U.I. 45328784, J40/21646/2021 office@alpha-architects.ro, 0744.747.092, www.alpha-architects.ro
SPECIALITATE SPECIALTY INSTALAŢII INSTALLATIONS	proiectant specialitate instalaţii electrice: S.C. BC ET ENGINEERING S.R.L. Proiectare, execuţie şi consultanţă instalaţii 2584/09/2016, C.U.I. 4594109 Sediu social: Sat Bonteşti, Comuna Ţârgoviştea, Nr. 15, Judeţ Vâlcea
TITLU PROIECT PROJECT NAME	REALIZAREA UNEI STAŢII DE EPURARE, HIDRANŢI INTERIORI ŞI EXTERIORI ŞI A REZERVEI DE APĂ NECESARE CONFORM NORMATIVELOR, LA C.C.S.L.C.P. Otopeni
AMPLASAMENT PROJECT LOCATION	Calea Bucureştilor nr.257, Oraşul Otopeni, Judeţul Ilfov
BENEFICIAR CLIENT	Centrul de Cazare a Străinilor Luaţi în Custodie Publică Otopeni
TITLU PLANŞA SHEET TITLE	**Plan iluminat de siguranta, detectie si adaugare circuite in tablouri existente parter corp A**
SEF PROIECT PROJECT COORDINATOR	arh. SANDRA V. DAN
PROIECTAT DESIGNED BY	ING. OVIDIU PĂRIŢĂ
DESENAT DRAWED BY	ING. OVIDIU PĂRIŢĂ

DATA IDATE	NOIEMBRIE/ 2024
NR. PROIECT PR. NO.	AA30/2024
COD PLANŞA SHEET CODE	E02
FAZA PHASE	PT
SCARA SCALE	1:100

REPRODUCEREA, IMPRIMAREA SAU EXPUNEREA ACESTUI DOCUMENT, PRECUM ŞI TRANSFERAREA INFORMAŢILOR CONŢINUTE ESTE PERMISA NUMAI IN CONDITIILE STIPULATE IN CONTRACT. UTILIZAREA EXTRAGON TRACTUALA NECESITA ACORDUL SCRIS AL ARHIFIL STUDIO DESIGN S.R.L.
DUPLICATION, LENDING OR DISPLAY OF THIS DOCUMENT, AS WELL AS TRANSFERRING THE INFORMATION CONTENT, IS ONLY PERMITTED ACCORDING TO CONTRACTUAL STATEMENTS.