

FATADA NORD

FATADA VEST

FATADA NORD


FATADA EST

Circuite alimentare TE.D
Tablou electric existent demisol

Pi [kW]			Destinatie
L1	L2	L3	
0.1	-	-	Iluminat de Evacuare



A

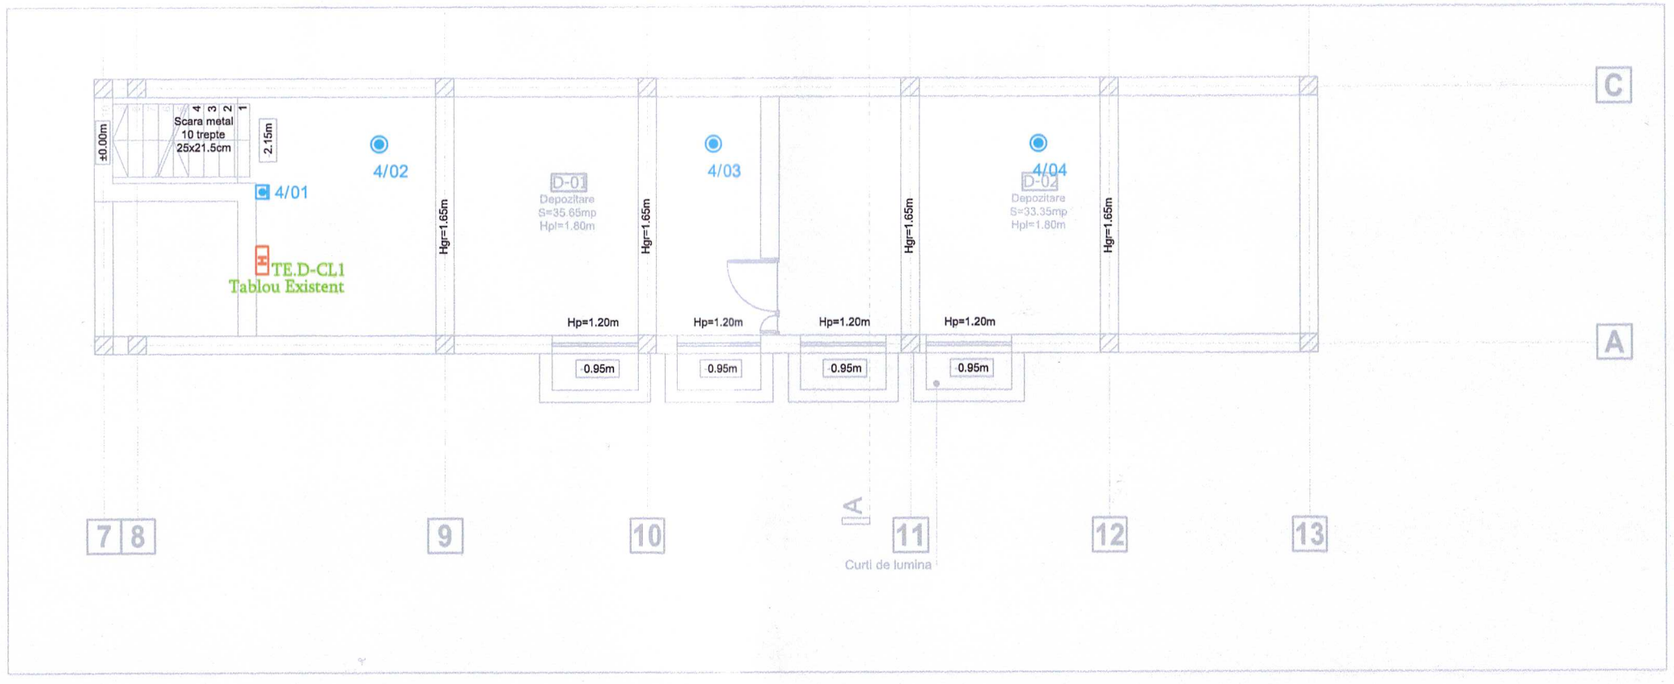

FATADA VEST

FATADA SUD

FATADA EST

FATADA SUD

Simbol 2D	Descriere
	Corp de iluminat de securitate pentru evacuare, echipat cu sursă LED de aprox. 5W, min. IP44, prevazut cu kit de emergenta cu autonomie min. 3h, cu regim de funcţionare permanent, montat aparent de perete (simbol evacuare 'jos'), complet echipat
	Corp de iluminat de securitate pentru evacuare, echipat cu sursă LED de aprox. 5W, min. IP44, prevazut cu kit de emergenta cu autonomie min. 3h, cu regim de funcţionare permanent, montat aparent de perete (simbol evacuare 'stanga/dreapta'), complet echipat
	Corp de iluminat de securitate pentru evacuare, echipat cu sursă LED de aprox. 5W, min. IP44, prevazut cu kit de emergenta cu autonomie min. 3h, cu regim de funcţionare permanent, inscripţionat pe o parte cu simbolul de evacuare 'stanga/dreapta', montat suspendat, complet echipat
	Corp de iluminat de securitate pentru evacuare, echipat cu sursă LED de aprox. 5W, min. IP44, prevazut cu kit de emergenta cu autonomie min. 1h, cu regim de funcţionare permanent, inscripţionat pe ambele parti cu simbolul de evacuare 'stanga/dreapta', montat suspendat, complet echipat
	Corp de iluminat de siguranta pentru evacuare, echipat cu sursa LED 9.6W, 230V/50Hz, IP65, prevazut cu kit de emergenta cu autonomie min. 3h, montat aparent la iesire din cladire, iluminare nepermanenta
	Corp de iluminat de securitate pentru marcarea hidrantilor interiori de incendiu, echipat cu sursa LED de aprox. 5W, cu acumulator avand o autonomie de functionare pentru min. 1h, cu regim de functionare permanent, inscriptionat pe o singura parte cu simbolul pentru hidrant, montat aparent pe perete, min. IP44, complet echipat.
	Corp de iluminat de securitate impotriva panicii, echipat cu sursă LED de min. 1W, min. IP20, prevazut cu kit de emergenta de autonomie min. 3h, dimensiuni aprox.: Ø90mm, montat incastrat
	Corp de iluminat de securitate iluminare locala, echipat cu sursă LED de min. 1W, min. IP20, prevazut cu kit de emergenta de autonomie min. 3h.
	Corp de iluminat echipat cu sursă LED de 38W, flux luminos 4200lm, temperatura de culoare 4000K, CRI≥ 80, dimensiuni (LxWxH mm): 1232x103x78, montaj aparent, IP65, prevazut cu kit de emergenţă format din acumulator având o autonomie de funcţionare pentru min. 3h, complet echipat (inclusiv driver).
	Buton oprire iluminat de securitate impotriva panicii 16A/230V, complet echipat (cu doza de aparat si rama).
	Buton actionare iluminat de securitate impotriva panicii 16A/230V, complet echipat (cu doza de aparat si rama).
	Întrerupător simplu, 10A/230V etanş, complet echipat (cu doză de aparat şi ramă).
	Racord electric 230V.
	Centrala ferestre 24A
	Detector optic de fum, adresabil, complet echipat
	Detector de fum adresabil, montat in plafonul fals, cu indicator luminos sub plafonul fals, complet echipat.
	Buton manual, adresabil, pentru alarmare incendiu, complet echipat
	Dispozitiv adresabil cu 1 intrare + 1 iesire, inclusiv cutie de montaj.
	Dispozitiv adresabil cu 2 intrări + 2 iesiri: • 2 x relee iesire, Tensiune dispozitiv de controlat: 6 ÷ 220 VDC , 230 VAC, Putere max. 60W ; contact far a potential max. 2A; • 2 x intrari monitorizate , NO-NC ; Functie : Control si alarma; • Alimentare: 16,5 ÷ 24,6 V, Consuma max : < 220µA; • Cutie inclusa - 180 x 202 x 74mm; Clasa protectie: IP66; temperatură de funcţionare -40 ÷ +85 °C; • Certificare : CE, EN 54-17, EN 54-18;
	Sursă de alimentare 230Vdc/24Vcc - min.3A, inclusiv acumulatori 2 x min.7Ah/12V, plus carcasa metalica certificata EN54 pentru montarea acestora.
	Sirena conventionala de exterior cu flash, 4 tonuri programabile
	Sirena adresabila de interior, nivel sonor configurabil.

DIACONESCU C. GHEORGHE
ROMÂNIA
M.I.C.T.
NR. 06775
A.B.C.D.E.F
INGINER
VERIFICATOR DE PROIECTE

ALPHA ARCHITECTS + PARTNERS S.R.L. BUCUREŞTI

SPECIALITATE SPECIALTY ARHITECTURA ARCHITECTURE	Proiectant general: **ALPHA ARCHITECTS + PARTNERS SRL** Str. Vulturilor, nr. 56-58, et. 1, ap. 15, Sector 3, Mun. Bucureşti C.U.I. 45328785, J40/21495/2021 office@alpha-architects.ro | WHATSAPP +40 722 555 912 | www.alpha-architects.ro		
SPECIALITATE SPECIALTY INSTALATII INSTALLATIONS	proiectant specialitate instalatii electrice: S.C. BC ET ENGINEERING S.R.L. Proiectare, executie şi consultanţă instalaţii J30/455/2019, C.U.I. 40841010 Sediu social: Sat Scorusu, Comuna Lapusata, Nr. 15, Judeţ Vâlcea		
TITLU PROIECT PROJECT NAME	REALIZAREA UNEI STAŢII DE EPURARE, HIDRANŢI INTERIORI ŞI EXTERIORI ŞI A REZERVEI DE APĂ NECESARE CONFORM NORMATIVELOR, LA C.C.S.L.C.P. Otopeni		
AMPLASAMENT PROJECT LOCATION	Calea Bucureştilor nr.257, Oraşul Otopeni, Judeţul Ilfov	DATA |DATE **NOIEMBRIE/ 2024**	NR. PROIECT |PR. NO. AA30/2024
BENEFICIAR CLIENT	Centrul de Cazare a Străinilor Luaţi în Custodie Publică Otopeni		
TITLU PLANSA SHEET TITLE	**Plan iluminat de siguranta, detectie si adaugare circuite in tablouri existente demisol corp B**	COD PLANSA |SHEET CODE **E04**	
SEF PROIECT PROJECT COORDINATOR	arh. SANDRA V. DAN		
PROIECTAT DESIGNED BY	ING. OVIDIU PĂRIŢĂ	FAZA |PHASE **PT**	SCARA |SCALE **1:100**
DESENAT DRAFTED BY	ING. OVIDIU PĂRIŢĂ		

REPRODUCEREA, IMPRUMUTAREA SAU EXPUNEREA ACESTUI DOCUMENT, PRECUM SI TRANSMITEREA INFORMATIILOR CONTINUTE ESTE PERMISA NUMAI IN CONDITIILE STIPULATE IN CONTRACT. UTILIZAREA EXTRACONTRACTUALA NECESITA ACORDUL SCRIS AL ARHIFIL STUDIO DESIGN S.R.L.
DUPLICATION, LENDING OR DISPLAY OF THIS DOCUMENT, AS WELL AS TRANSFERRING THE INFORMATION CONTENT, IS ONLY PERMITTED ACCORDING TO CONTRACTUAL STATEMENTS.