
Simbol 2D	Descriere
	Dispozitiv de captare trasnet de tip PREVECTRON,model 3TS 25, montat pe tija Hm=2m, raza de protectie Rp=20m, nivel II Intarit, complet echipat (inclusiv sistem de prindere si ancorare, tija de montaj si contor lovituri de trasnet)
	Platbanda OLZn 25x4 mm, galvanizat

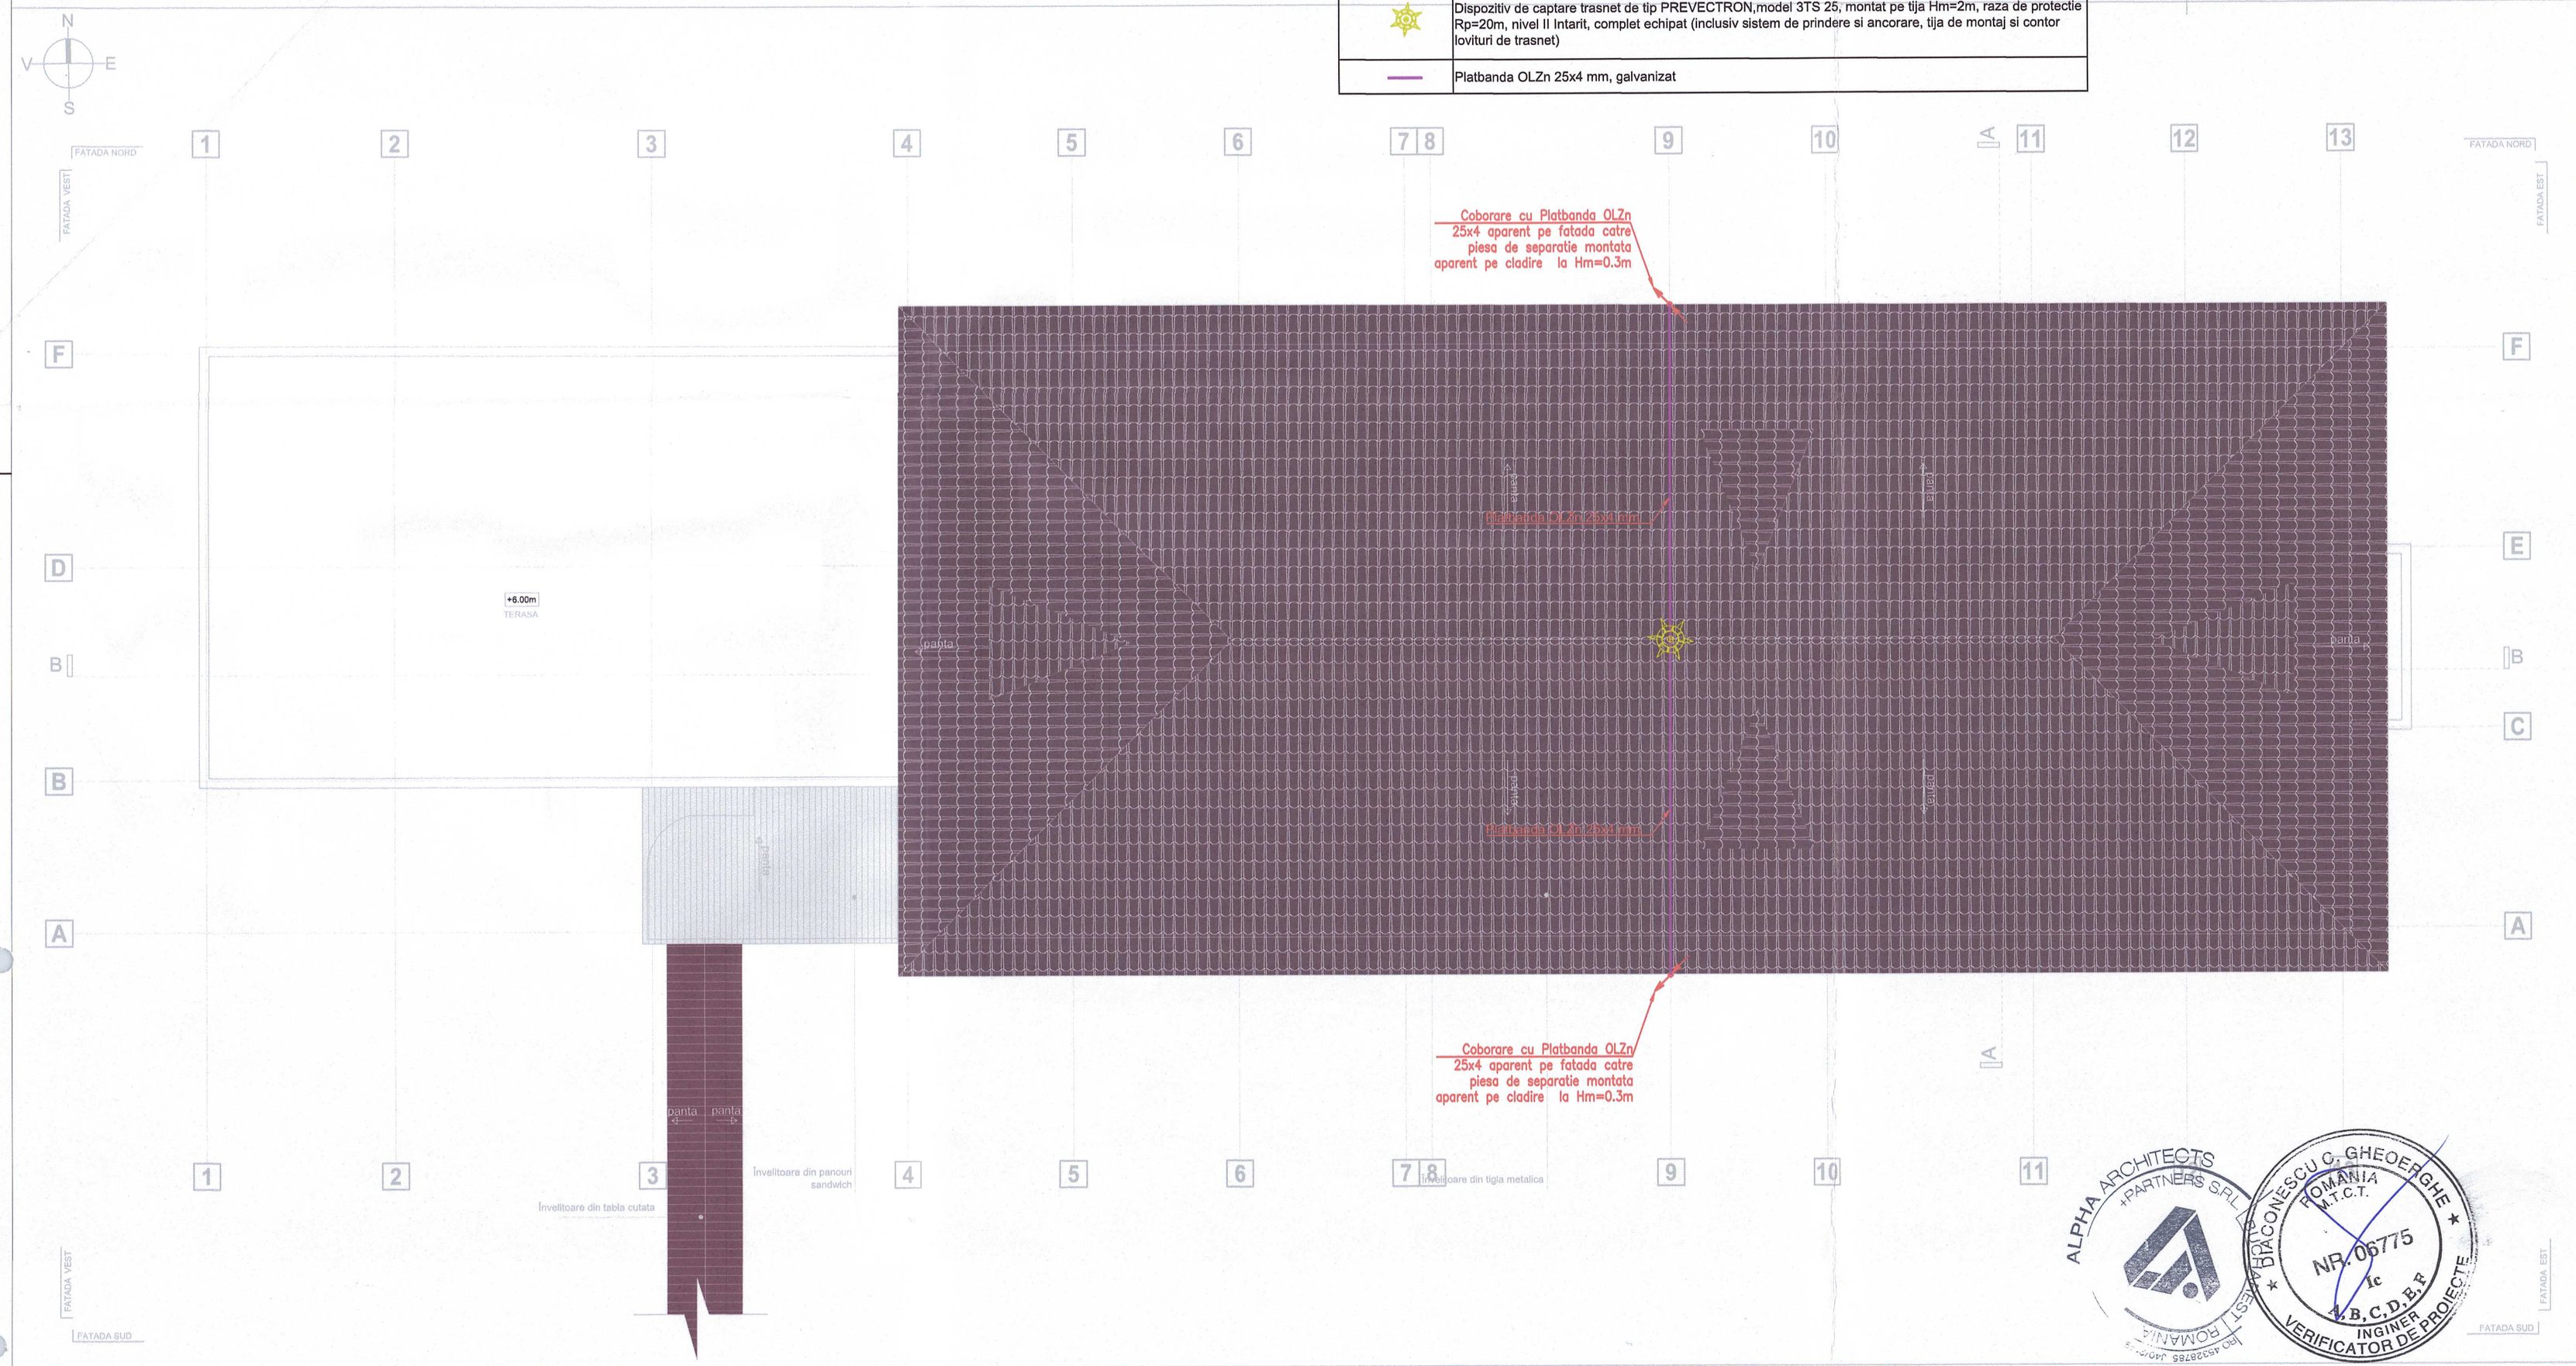

ALPHA ARCHITECTS + PARTNERS S.R.L. BUCHAREST ROMANIA

BIACONESCU C. GHEORGHE ROMANIA M.T.C.T. NR. 06775 A,B,C,D,E,F INGINER VERIFICATOR DE PROIECTE

SPECIALITATE SPECIALTY: ARHITECTURA ARCHITECTURE	Proiectant general: **ALPHA ARCHITECTS + PARTNERS SRL** Str. Vulturilor, nr. 56-58, et. 1, ap. 15, Sector 3, Mun. Bucuresti C.U.I. 45326785, J40/21455/2021 office@alpha-architects.ro | telefon +40 753 043 712 | www.alpha-architects.ro		
SPECIALITATE SPECIALTY: INSTALATII INSTALLATIONS	Proiectant specialitate instalatii electrice: S.C. BC ET ENGINEERING S.R.L. ...olectare, execuție și consultanță instalații ...6455/2019, C.U.I. 40841010 ...diu social: Sat Scoruțu, Comuna Lăpușata, Nr. 15, Județ Vâlcea		
TITLU PROIECT PROJECT NAME	REALIZAREA UNEI STAȚII DE EPURARE, HIDRANȚI INTERIORI ȘI EXTERIORI ȘI A REZERVEI DE APĂ NECESARE CONFORM NORMATIVELOR, LA C.C.S.L.C.P. Otopeni		
AMPLASAMENT PROJECT LOCATION	Calea Bucureștilor nr.257, Orașul Otopeni, Județul Ilfov	DATA |DATE: **NOIEMBRIE/ 2024**	NR. PROIECT |PR. NO.: AA30/2024
BENEFICIAR CLIENT	Centrul de Cazare a Străinilor Luați în Custodie Publică Otopeni		
TITLU PLANSA SHEET TITLE	**Plan paratrasnet corp B**	COD PLANSA | SHEET CODE: **E010**	
SEF PROIECT PROJECT COORDINATOR	arh. SANDRA V. DAN		
PROIECTAT DESIGNED BY	ING. OVIDIU PĂRIȚĂ	FAZA |PHASE: **PT**	SCARA |SCALE: **1:100**
DESENAT DRAFTED BY	ING. OVIDIU PĂRIȚĂ		

REPRODUCEREA, IMPRUMUTAREA SAU EXPUNEREA ACESTUI DOCUMENT, PRECUM SI TRANSMITEREA INFORMATIILOR CONTINUTE ESTE PERMISA NUMAI IN CONDITIILE STIPULATE IN CONTRACT. UTILIZAREA EXTRACONTRACTUALA NECESITA ACORDUL SCRIS AL ARHIFIL STUDIO DESIGN S.R.L.
DUPLICATION, LENDING OR DISPLAY OF THIS DOCUMENT, AS WELL AS TRANSFERRING THE INFORMATION CONTENT, IS ONLY PERMITTED ACCORDING TO CONTRACTUAL STATEMENTS.