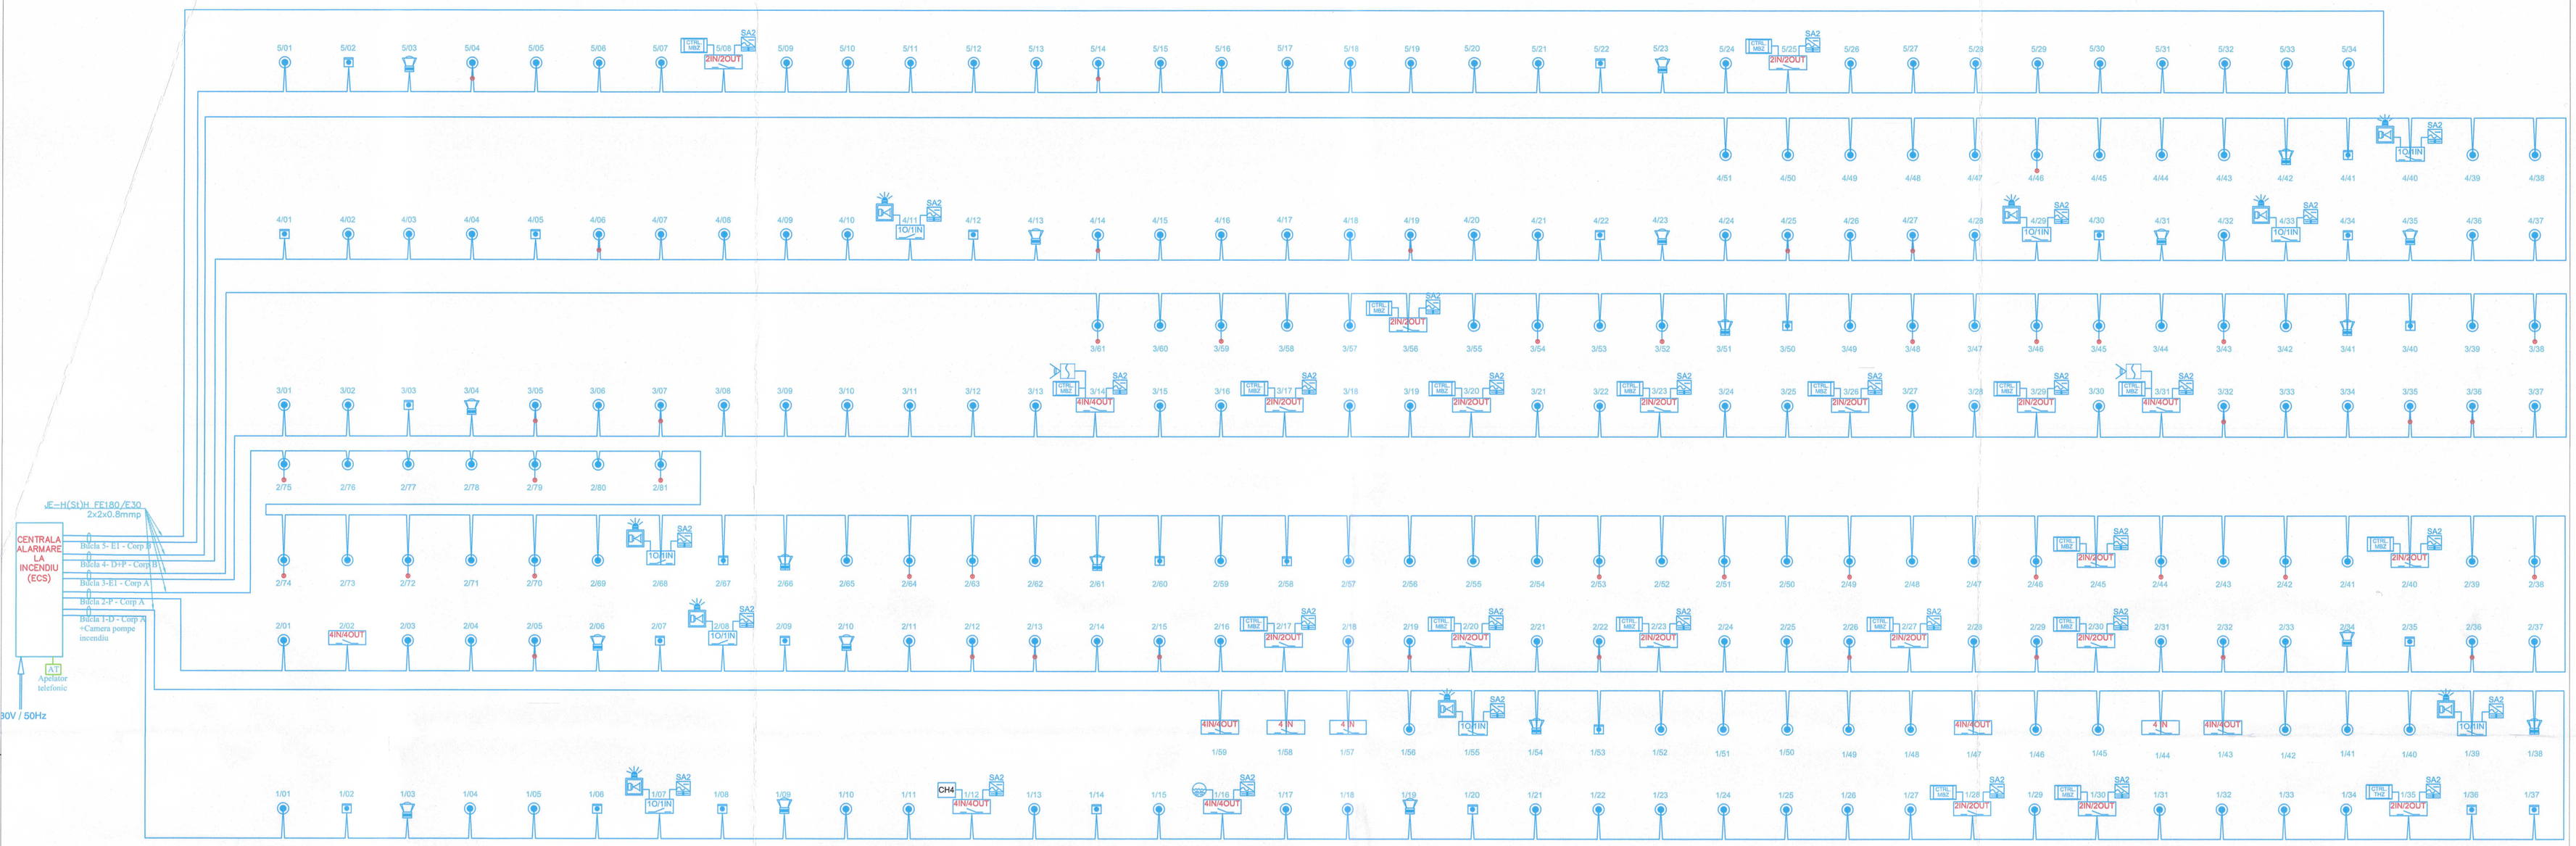


Simbol 2D	Descriere
CTRL M82	Centrala ferestre 24A
CTRL M82	Centrala usi 60A
CH4	CH4 detector, complet echipat.
	Detector optic de fum, adresabil, complet echipat
	Detector de flacara
	Detector de fum adresabil, montat in plafonul fals, cu indicator luminos sub plafonul fals, complet echipat. Addressable smoke detector mounted in the false ceiling, with indicator light under the false ceiling, fully eq uipped.
	Buton manual, adresabil, pentru alarmare incendiu, complet echipat
1O/1IN	Dispozitiv adresabil cu 1 intrare + 1 iesire, inclusiv cutie de montaj.
2IN/2OUT	Dispozitiv adresabil cu 2 intrări + 2 iesiri: • 2 x relee iesire, Tensiune dispozitiv de controlat: 6 ÷ 220 VDC , 230 VAC, Putere max. 60W ; contact far a potential max. 2A; • 2 x intrari monitorizate , NO-NC ; Functie : Control si alarma; • Alimentare: 16,5 ÷ 24,6 V, Consuma max : < 220µA; • Cutie inclusa - 180 x 202 x 74mm; Clasa protectie: IP66; temperatură de funcționare -40 ÷ +85 °C; • Certificare : CE, EN 54-17, EN 54-18;
4IN	Dispozitiv adresabil cu 4 intrări: • 4 x intrari monitorizate , NO-NC ; Functie : Control si alarma; • Alimentare: 16,5 ÷ 24,6 V, Consuma max : < 220µA; • Cutie inclusa - 180 x 202 x 74mm; Clasa protectie: IP66; temperatură de funcționare -40 ÷ +85 °C; • Certificare : CE, EN 54-17, EN 54-18;
4IN/4OUT	Dispozitiv adresabil cu 4 intrări + 4 iesiri: • 4 x relee iesire, Tensiune dispozitiv de controlat: 6 ÷ 220 VDC , 230 VAC, Putere max. 60W ; contact far a potential max. 2A; • 4 x intrari monitorizate , NO-NC ; Functie : Control si alarma; • Alimentare: 16,5 ÷ 24,6 V, Consuma max : < 220µA; • Cutie inclusa - 180 x 202 x 74mm; Clasa protectie: IP66; temperatură de funcționare -40 ÷ +85 °C; • Certificare : CE, EN 54-17, EN 54-18;
	Senzor de inundatie
	Sursă de alimentare 230Vdc/24Vcc - min.5A, inclusiv acumulatori 2 x min.7Ah/12V, plus carcasa metalica certificata EN54 pentru montarea acestora.
	Sirena conventionala de exterior cu flash, 4 tonuri programabile
	Sirena adresabila de interior, nivel sonor configurabil.
AT	Apelator telefonic
	Cablu tip JE-H(St)H FE180/E30 2x2x0.8mm

ALPHA ARCHITECTS +PARTNERS S.R.L. BUCUREȘTI

DIACONESCU C. GHEORGHE
ROMÂNIA
M.T.C.T.
NR. 08775
A, B, C, D, E, F
INGINER
VERIFICATOR DE PROIECTE

SPECIALITATE SPECIALTY ARHITECTURA ARCHITECTURE	Proiectant general: ALPHA ARCHITECTS + PARTNERS SRL Str. Vitezului, nr. 38-40, Et. 1+2, Ap.1-5, Sector 3, Mun. Bucureşti C.U.I. 45328765 / J40/21465/2021 office@alpha-architects.ro | telefon +40 753 043 712 | www.alpha-architects.ro		
SPECIALITATE SPECIALTY INSTALAȚII INSTALLATIONS	proiectant specialitate instalatii electrice: S.C. BC ET ENGINEERING S.R.L. Proiectare, execuție și consultanță instalații RO43332019, C.U.I. 43343219 Sediu social: Sat Scorușu, Comuna Lăcușeni, Nr. 15, Județ Vâlcea		
TITLU PROIECT PROJECT NAME	REALIZAREA UNEI STAȚII DE EPURARE, HIDRANȚI INTERIORI ȘI EXTERIORI ȘI A REZERVEI DE APĂ NECESARE CONFORM NORMATIVELOR, LA C.C.S.L.C.P. Otopeni		
AMPLASAMENT PROJECT LOCATION	Calea Bucureştilor nr.257, Orașul Otopeni, Județul Ilfov	DATA |DATE NOIEMBRIE/ 2024	NR. PROIECT |NR. NO. AA30/2024
BENEFICIAR CLIENT	Centrul de Cazare a Străinilor Luați în Custodie Publică Otopeni		
TITLU PLANSA SHEET TITLE	**Schema bloc detectie**	COD PLANSA | SHEET CODE **E13**	
SEF PROIECT PROJECT COORDINATOR	arh. SANDRA V. DAN		
PROIECTAT DESIGNED BY	ING. OVIDIU PĂRIȚĂ	FAZA |PHASE PT	SCARA |SCALE %
DESENAT DRAFTED BY	ING. OVIDIU PĂRIȚĂ		

REPRODUCEREA, IMPRUMUTAREA SAU EXPUNEREA ACESTUI DOCUMENT, PRECUM ȘI TRANSMITEREA INFORMATIILOR CONTINUTE ESTE PERMISA NUMAI IN CONDITIILE STIPULATE IN CONTRACT. UTILIZAREA EXTRACONTRACTUALA NECESITA ACORDUL SCRIS AL ARHIFIL STUDIO DESIGN S.R.L.
DUPLICATION, LENDING OR DISPLAY OF THIS DOCUMENT, AS WELL AS TRANSFERRING THE INFORMATION CONTENT, IS ONLY PERMITTED ACCORDING TO CONTRACTUAL STATEMENTS.