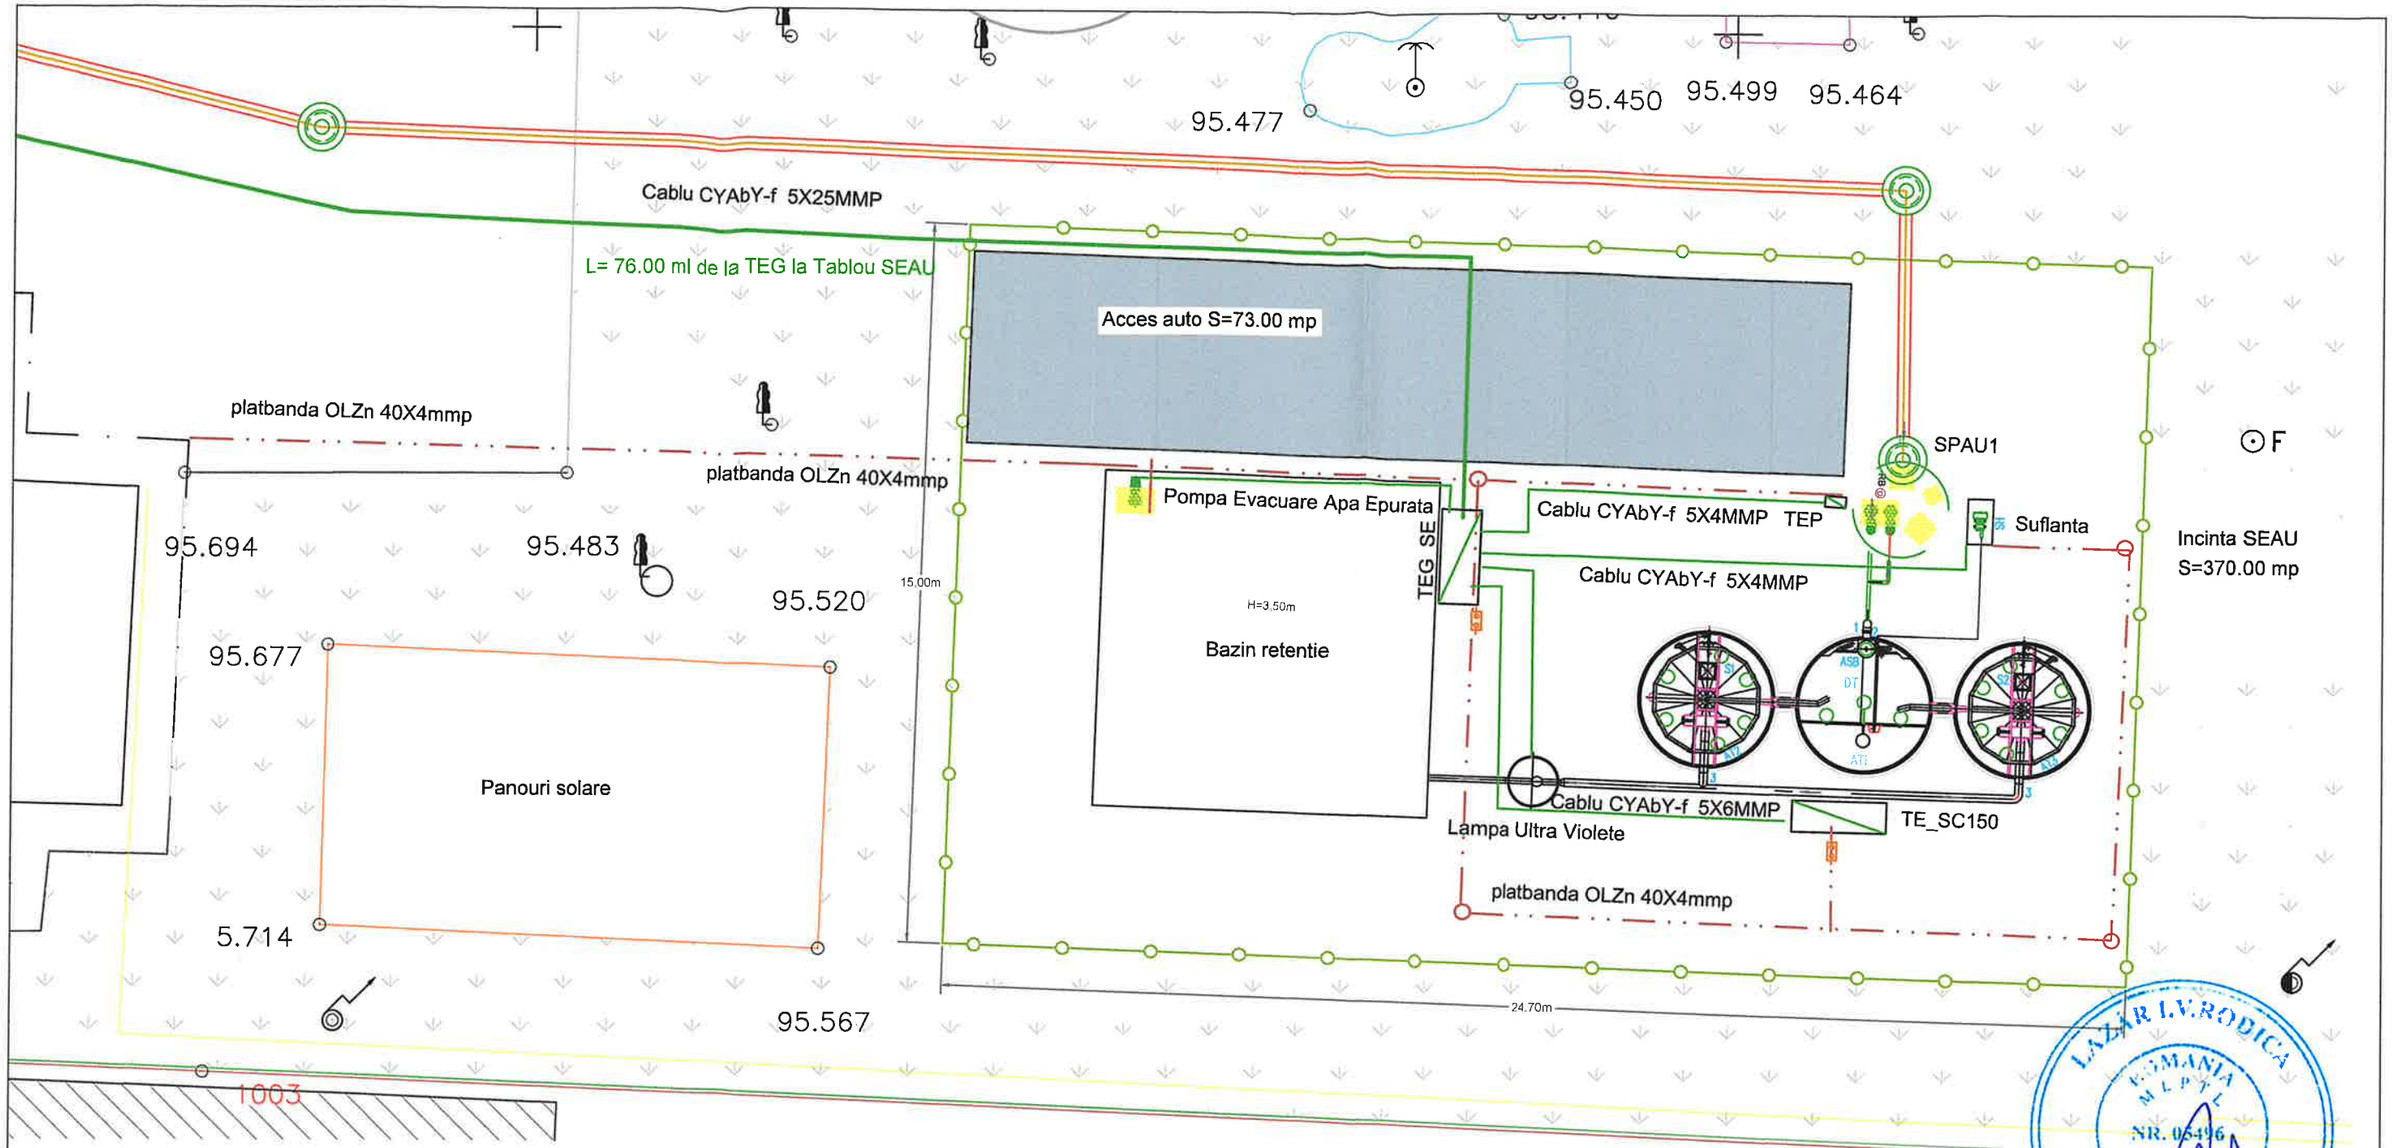


NOTE

- Eventualele neconcordante care pot exista intre situatia proiectata si cea existenta pe teren, vor fi rezolvate de la caz la caz, in timpu executiei lucrarilor prin dispozitii de santier;
- In timpul executiei lucrarilor, cablurile din imediata vecinatate a locurilor de munca vor fi scoase de sub tensiune;
- Cablurile de alimentare vor fi cabluri armate tip CYAbY, pozate în pământ pe pat de nisip și protejate in tub de protectie riflat.
- La fiecare capat al circuitului, armatura de otel trebuie legata la pamant, iar pe traseu daca exista mansoane de legatura trebuie asigurata si continuitatea armaturii de otel.
- Conform NTE 07/08/00 cablurile electrice se vor monta fata de conductele de apa si canalizare la distanta minima de 0.5m in plan orizontal si de 0,25m in plan vertical.minima de 0.5m in plan orizontal si de 0,25m in plan vertical.

LEGENDA

	cablu alimentare tip CYAbY-F
	Platbanda legare la pamant OI-Zn 40x4mmp
TEP	Tablou electric alimentare SPAU
TE_sc 150	Tablou electric alimentare statie epurare tip SC 150
TEG_SE	Tablou electric general statie epurare

SE VOR RESPECTA IN MOD OBLIGATORIU DE CATRE "CONSTRUCTOR" NORMELE SI LEGISLATIA DE PROTECTIA MUNCII IN VIGOARE

ACEST PROIECT ESTE PROPRIETATEA INTELECTUALA A SOCIETATII S.C. MAP-PROIECT CONSULT S.R.L. INSTRAINAREA, MULTIPLICAREA SAU FOLOSIREA CU ALTA DESTINATIE DECAT CEA PREVAZUTA IN CONTRACT A DOCUMENTATIEI, FARA APROBAREA SCRISA A SOCIETATII COMERCIALE S.C. MAP-PROIECT CONSULT S.R.L. , INTRA SUB INCIDENTA LEGII DREPTULUI DE AUTOR.

Proiectant general:
ALPHA ARCHITECTS + PARTNERS S.R.L.
CIF: 45328785
J40/21495/2021
Tel: 0753.043.712
Email: office@alpha-architects.ro

Proiectant de specialitate:
MAP-PROIECT CONSULT S.R.L.
CIF: RO41726438
J40/7133/2019
Tel: 0330.401.501
Email: office@map-proiect.ro

Beneficiar:	Centrul de Cazare a Străinilor Luați în Custodie Publică Otopeni				Pr. nr. AA30 2024
Titular:	M.A.I. prin Inspectoratul General pentru Imigrări				
Administratorul imobilului:	Inspectoratul General pentru Imigrări				
Adresă:	Calea Bucureștilor nr.257, Orașul Otopeni, Județul Ilfov				
Specificatie	Nume	Semnatura	Scara 1:250	Titlu proiect: Realizarea unei stații de epurare, hidranți interiori și exteriori și a rezervei de apă necesare conform normativelor, la C.C.S.L.C.P. Otopeni	Faza P.T+D.E
Sef proiect	Arh. Sandra V. DAN				
Proiectat	ing. Ioana MATEI		Data iulie 2024	Titlu plansa: **Ob.3.** *Realizare stație de epurare și rețele exterioare*	Plansa Nr.
Desenat	ing. Ioana MATEI			***Traseu cablu electric alimentare SE***	***IE/01.2***