
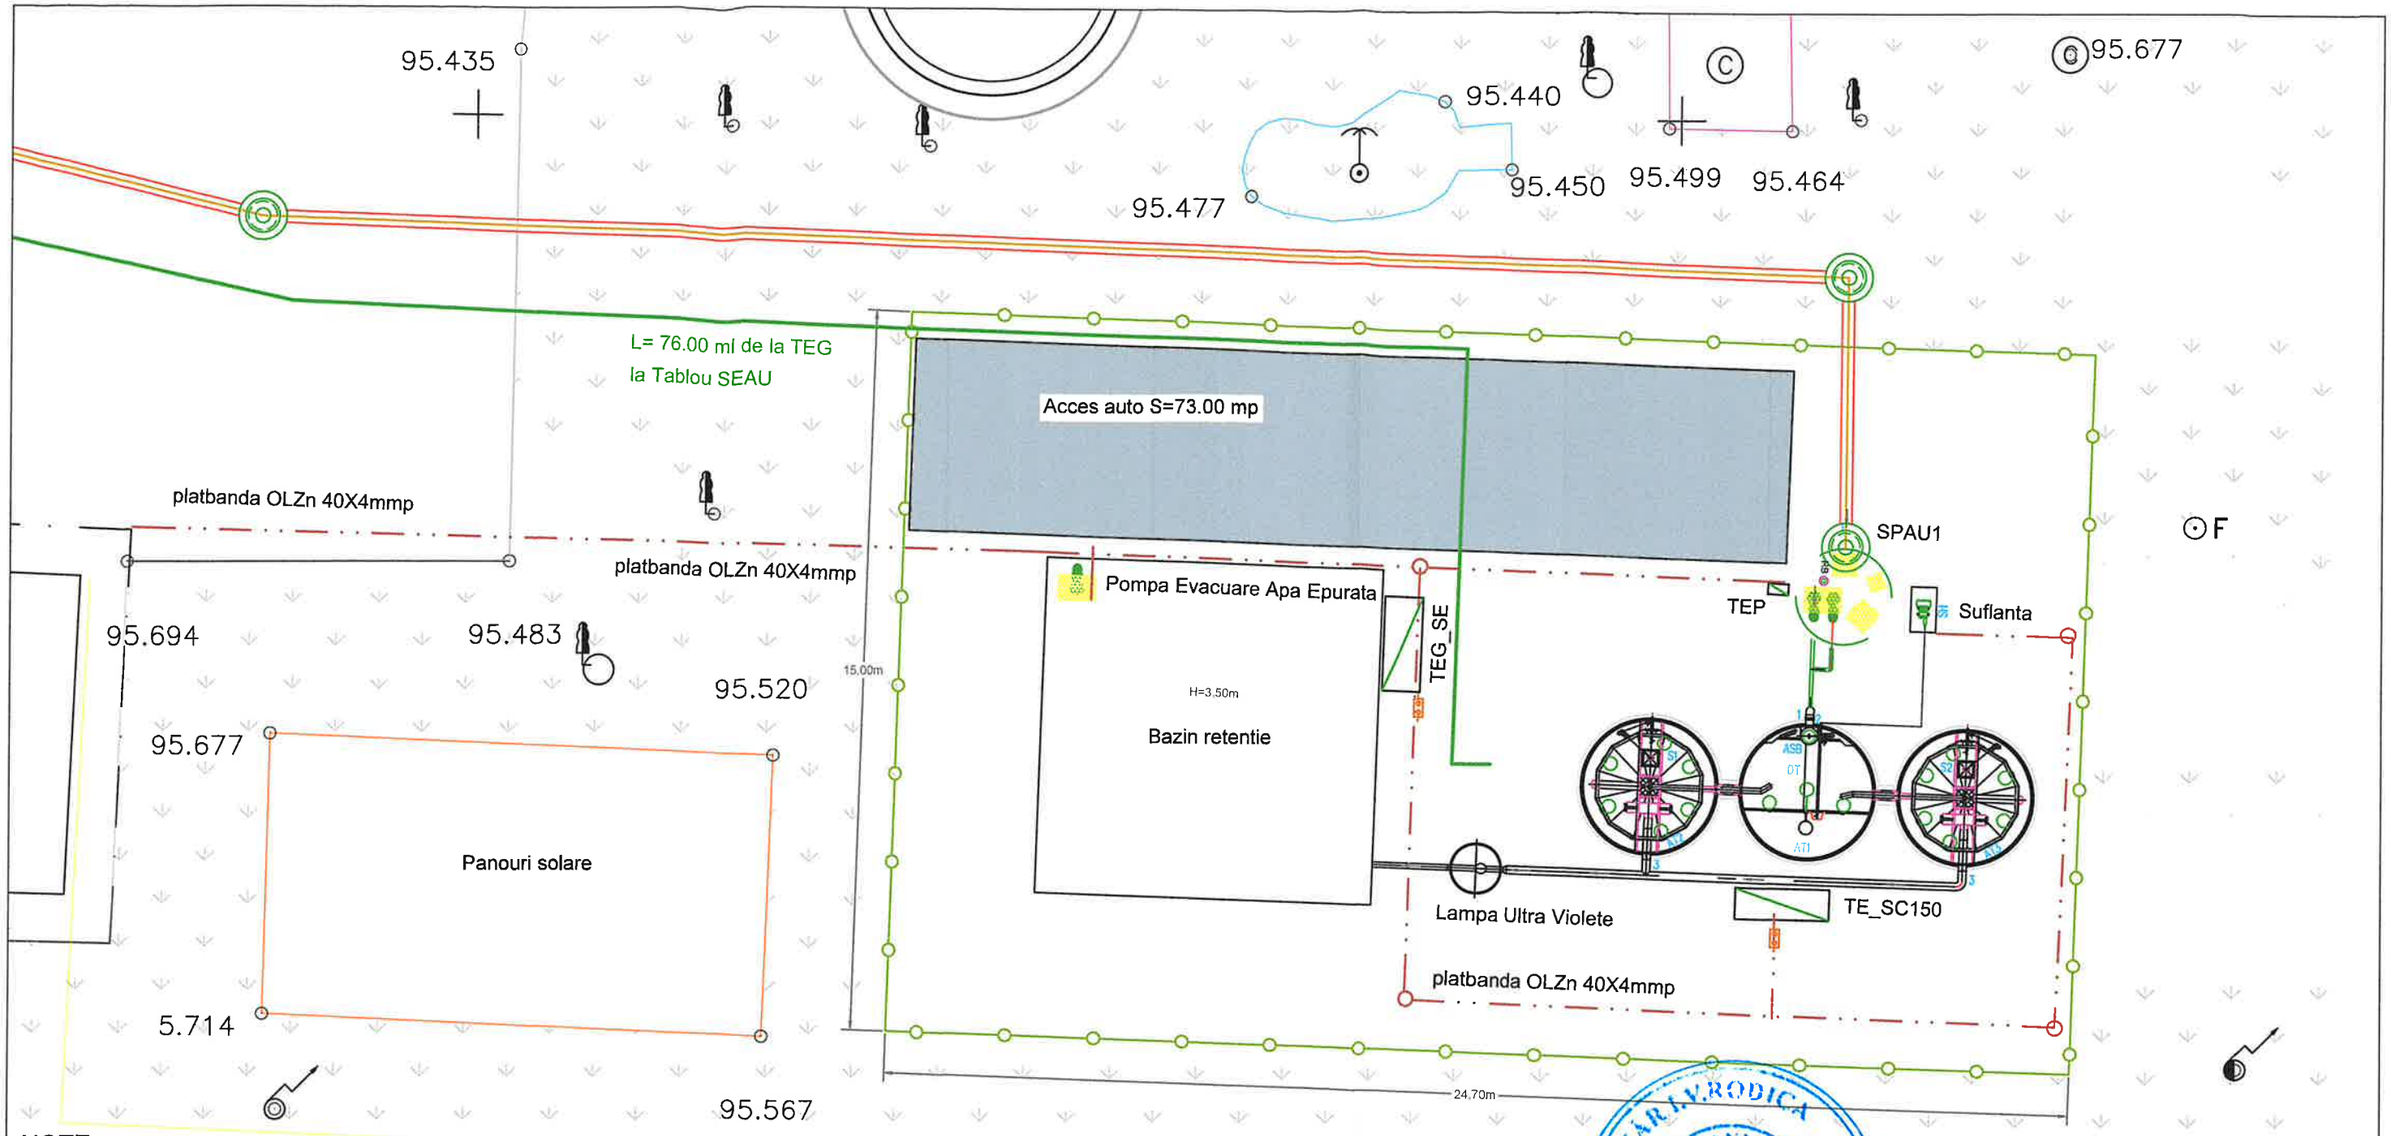



NOTE

-Priza de pamant a statiei de epurare se va lega la priza de pamant comuna a tuturor cladirilor, ilum. exterior

-Carcasele tuturor receptoarelor de forta, carcasele tablourilor electrice in confectie metalica, confectiile metalice , structura de rezistenta (stalpi metalici, etc), conductele metalice (apa, hidranti, sprinklere, gaze, etc), precum şi toate elementele metalice ale instalaţiei electrice care în mod normal nu se afla sub tensiune dar care în mod accidental, în urma unui defect, pot ajunge sub tensiune, se vor lega la priza de pamant realizata cu platbanda OLZn 40x4.

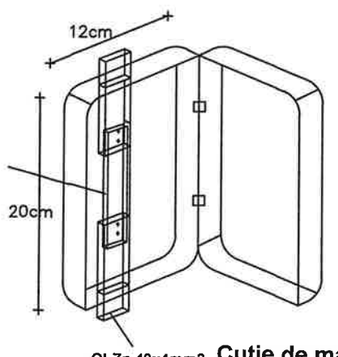

Cutie de masurare a rezistentei prizei de pamant

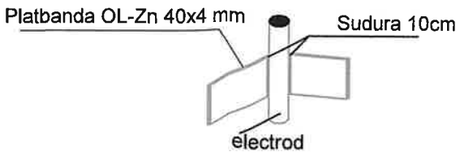

montare electrod si platbanda

LEGENDA

- electrod Ol-Zn 2 1/2, l=3m
- Platbanda legare la pamant Ol-Zn 40x4mmp
- Piesa de separatie (cutie cu eclisa)

LĂZĂRAV. RODICA ROMANIA M.L.P.T.L. NR 05196 A.B.C.M.F.C.F. INGINER VERIFICATOR PROIECTE

ALFA ARCHITECTS + PARTNERS S.R.L. BUCUREŞTI

SE VOR RESPECTA IN MOD OBLIGATORIU DE CATRE "CONSTRUCTOR" NORMELE SI LEGISLATIA DE PROTECTIA MUNCII IN VIGOARE

ACEST PROIECT ESTE PROPRIETATEA INTELECTUALA A SOCIETATII C/ MAP-PROIECT CONSULT S.R.L. INSTRAINAREA, MULTIPLICAREA SAU FOLOSIREA CU ALTA DESTINATIE DECAT CEA PREVAZUTA IN CONTRACT A DOCUMENTATIEI, FARA APROBAREA SCRISA A SOCIETATII COMERCIALE S.C. MAP-PROIECT CONSULT S.R.L. , INTRA SUB INCIDENTA LEGII DREPTULUI DE AUTOR.

Proiectant general:
ALPHA ARCHITECTS + PARTNERS S.R.L.
CIF: 45328785
J40/21495/2021
Tel: 0753.043.712
Email: office@alpha-architects.ro

Proiectant de specialitate:
MAP-PROIECT CONSULT S.R.L.
CIF: RO41226193
J40/7433/2019
Tel: 0730.665.970
Email: office@map-proiect.ro

Specificatie	Nume	Semnatura	Scara	Beneficiar:	Centrul de Cazare a Străinilor Luaţi în Custodie Publică Otopeni
Sef proiect	Arh. Sandra V. DAN		1:250	Titular:	M.A.I. prin Inspectoratul General pentru Imigrări
Proiectat	ing. Ioana MATEI		Data	Administratorul imobilului:	Inspectoratul General pentru Imigrări
Desenat	ing. Ioana MATEI		iulie 2024	Adresă:	Calea Bucureştilor nr.257, Oraşul Otopeni, Judeţul Ilfov

Pr. nr. AA30 2024

Titlu proiect: Realizarea unei staţii de epurare, hidranţi interiori şi exteriori şi a rezervei de apă necesare conform normativelor, la C.C.S.L.C.P. Otopeni

Faza P.T+D.E

Titlu plansa: **Ob.3.** *Realizare staţie de epurare şi reţele exterioare*
Instalatii legare la pamant statie de epurare

Plansa Nr. ***IE/02***