
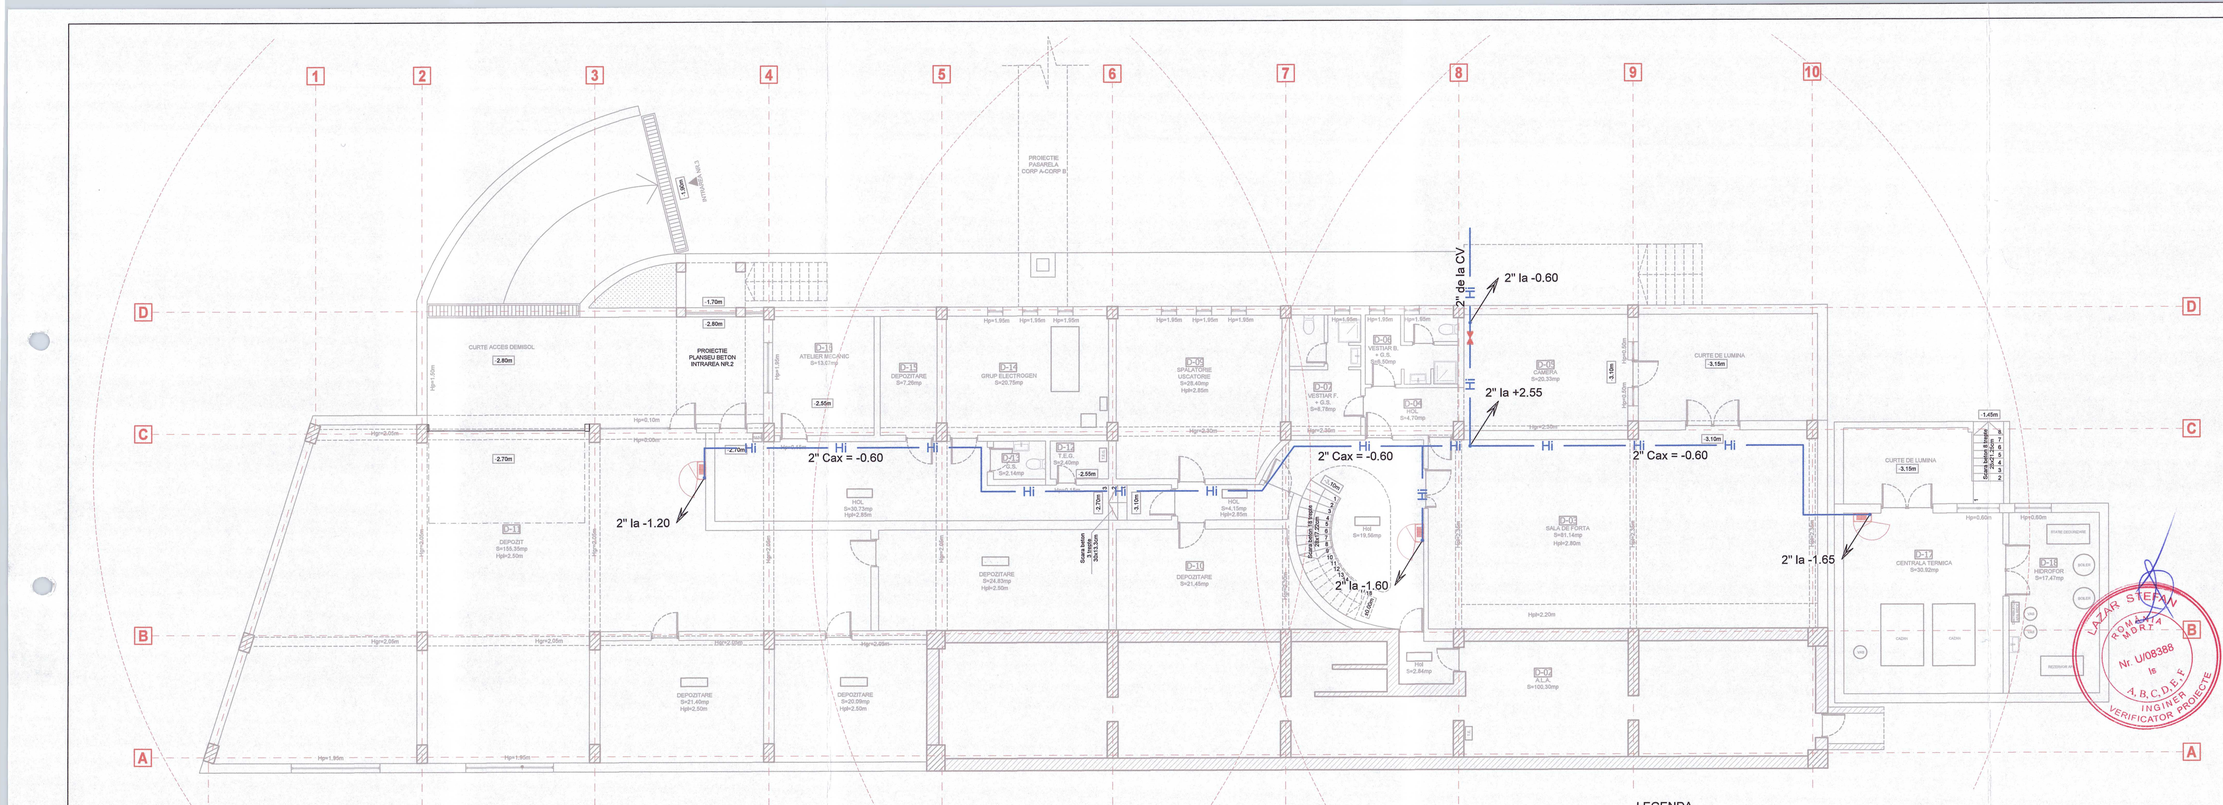


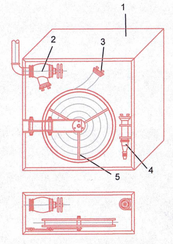

DETALIU HIDRANT INTERIOR

Legenda	
1	Cutie metalică pentru hidrant interior, culare rosie RAL 3000
2	Racord la rețeaua de hidranți (robinet cu racord fix tip C)
3	Racord pentru hidrant interior (racord Storz tip C)
4	Teavă de refulare tip C cu 3 poziții, ajutaj Ø13
5	Dispozitiv pentru înfășurarea furtunului (tambur)

NOTA: Cotele de montaj a cutiilor hidrantilor se vor masura de la pardoseala pana la partea superioara a cutiei, conform P118/2-2013 si modificarile ulterioare, Art. 4.14

LEGENDA

H1 — Cutie PSI echipata cu hidrant Dn 50 echipat cu furtun plat L= 20 ml montat la H=1.50 m

Hi — diametrul orificiului tevii de refulare D=13mm

Conducta hidranti interiori din teava neagra grunduita si vopsita culoare rosie

Proiectant de specialitate:
CREATIVE TOTAL INSTAL S.R.L.
Str. Trapezului, nr. 14, Sector 2, Mun. Bucuresti
C.U.I. RO40236603, J40/18001/2018

verificator/expert	nume	semnatura	parafa/stampila	semnatura/parafa/stampila	referat nr./expertiza nr.	data

Desenat : Proiectat : ing. Emanuel Cezar | Sef proiect : arh. SANDRA V. DAN

Titular investiție: M.A.I. prin Inspectoratul General pentru Imigrări

Beneficiar investiție: Centrul de Cazare a Străinilor Luați în Custodie Publică Otopeni

Administratorul imobilului: Inspectoratul General pentru Imigrări

Adresa: Calea Bucureștilor nr.257, Orașul Otopeni, Județul Ilfov

Titlu proiect:
Realizarea unei stații de epurare, hidranți interiori și exteriori și a rezervei de apă necesare conform normativelor, la C.C.S.L.C.P. Otopeni

Faza : PTh

Titlu plansa: OB.1 - CONFORMAREA CLADIRII "CORP A" LA CERINTELE DE SECURITATE LA INCENDIU SI REABILITARE INSTALATII SANITARE
Plan amplasare hidranti interiori - Demisol

Scara : 1:100

Specialitatea:	Data:	Numar proiect:	Numar plansa:
Instalatii sanitare	Noiembrie 2024	AA30/2024	S 01

Proiectant general:
ALPHA ARCHITECTS + PARTNERS SRL
Str. Vulturilor, nr. 55-59, et. I, ap. 15, Sector 3, Mun. Bucuresti
C.U.I. 45535766 , J40/21656/2021
office@alpha-architects.ro / telefon +40-753-043-712 -| www.alpha-architects.ro

LAZAR STEFAN ROMÂNIA MDRT Nr. U/08388 la A, B, C, D, E, F INGINER VERIFICATOR PROIECTE