
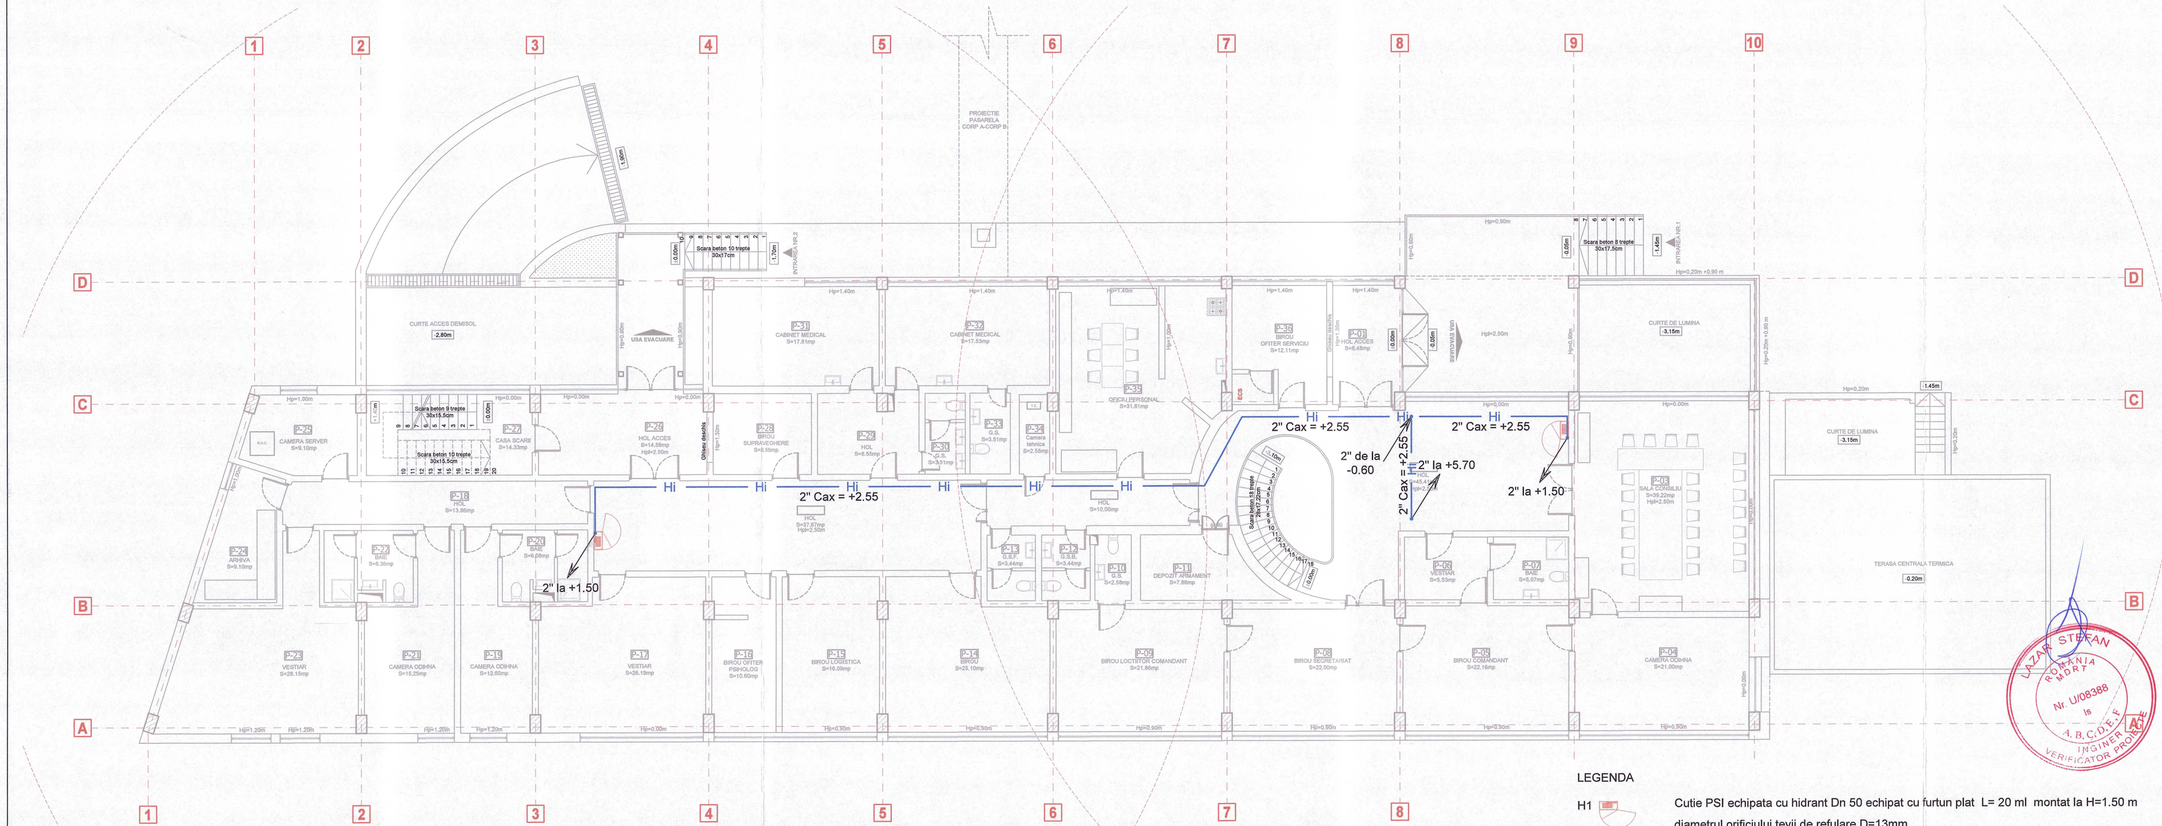


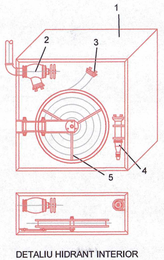

DETALIU HIDRANT INTERIOR

Legenda	
1	Cutie metalică pentru hidrant interior, culare rosie RAL 3000
2	Racord la reteaua de hidranți (robinet cu racord fix tip C)
3	Racord pentru hidrant interior (racord Storz tip C)
4	Teavă de refulare tip C cu 3 pozitii, ajutaj Ø13
5	Dispozitiv pentru înfășurarea furtunului (tambur)

NOTA: Cotele de montaj a cutiilor hidrantilor se vor masura de la pardoseala pana la partea superioara a cutiei, conform P118/2-2013 si modificarile ulterioare, Art. 4.14

Proiectant de specialitate:
CREATIVE TOTAL INSTAL S.R.L.
Str. Topoloj, nr. 14, Sector 2, Mun. Bucuresti
C.U.I. RO40336663, J40/19001/2018

verificator/expert	nume	semnătura	calitate	referat nr./expertiza nr.	data
Desenat :	Proiectat :		Sef proiect :		
ing. Emanuel Cezar	ing. Emanuel Cezar		arh. SANDRA V. DAN		

Titular investiție: M.A.I. prin Inspectoratul General pentru Imigrări

Beneficiar investiție: Centrul de Cazare a Străinilor Luați în Custodie Publică Otopeni

Administratorul imobilului: Inspectoratul General pentru Imigrări

Adresa: Calea Bucureștilor nr.257, Orașul Otopeni, Județul Ilfov

Titlu proiect: Realizarea unei statii de epurare, hidranti interiori și exteriori și a rezervei de apă necesare conform normativelor, la C.C.S.I.C.P. Otopeni

Faza : PTh

Titlu plansa: OBS.1 - CONFORMAREA CLADIRII "CORP A" LA CERINTELE DE SECURITATE LA INCENDIU SI REABILITARE INSTALATII SANITARE
Plan amplasare hidranti interiori - Parter

Scara : 1:100

Specialitatea:	Data:	Numar proiect:	Numar plansa:
Instalatii sanitare	Noiembrie 2024	AA30/2024	S 02

Proiectant general:
ALPHA ARCHITECTS + PARTNERS SRL
Str. Vulturilor, nr. 59-55, et. 1, ap. 15, Sector 3, Mun. Bucuresti
C.U.I. 45328766, J40/21492/2021
office@alpha-architects.ro | telefon +40 753 043 712 | www.alpha-architects.ro

UZZAR STEFAN ROMANIA RMDRT Nr. U/08388 la A.B.C.D.E.F INGINER VERIFICATOR PROIECTE