
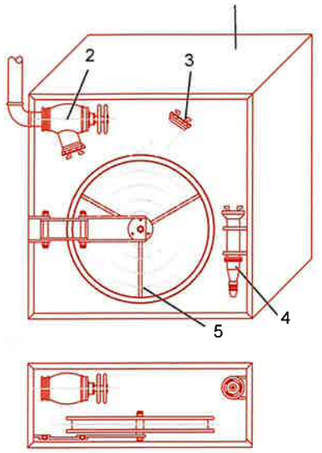


DETALIU HIDRANT INTERIOR

Legenda	
1	Cutie metalică pentru hidrant interior, culare rosie RAL 3000
2	Racord la rețeaua de hidranți (robinet cu racord fix tip C)
3	Racord pentru hidrant interior (racord Storz tip C)
4	Teavă de refulare tip C cu 3 pozitii, ajutaj Ø13
5	Dispozitiv pentru înfășurarea furtunului (tambur)

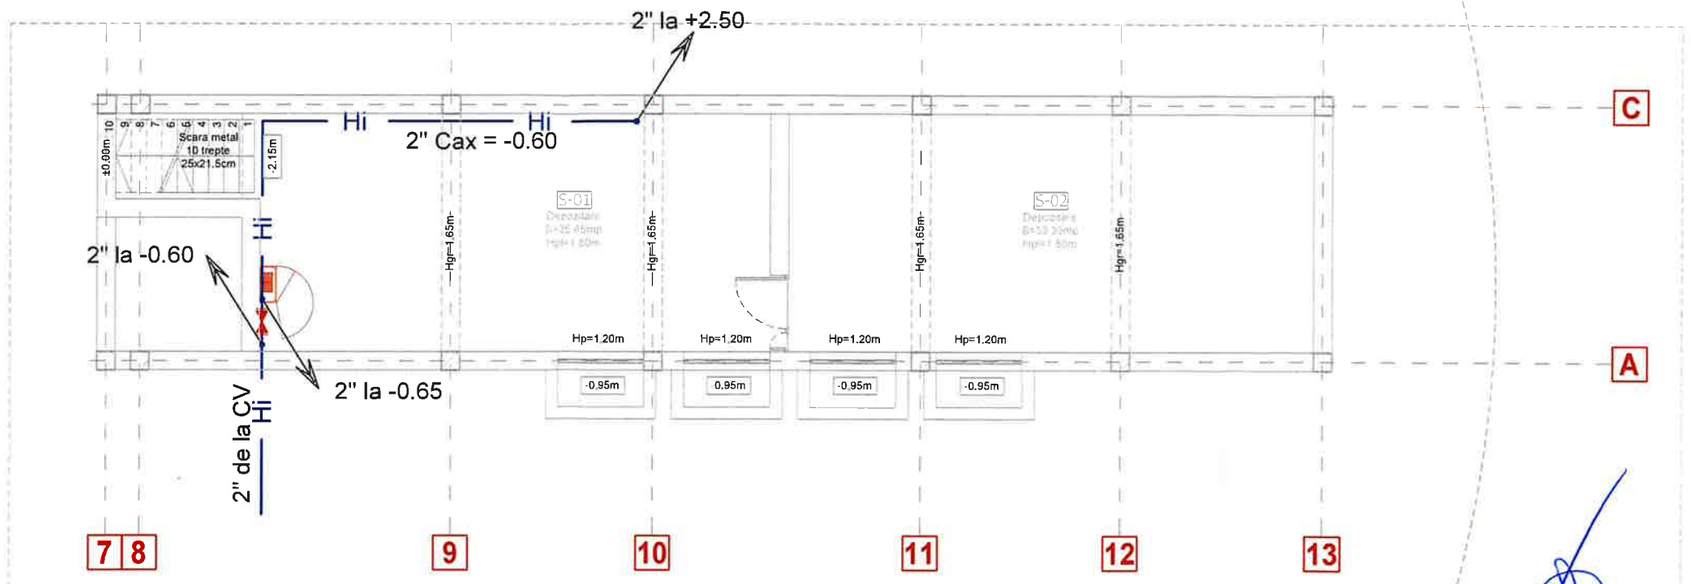

LAZAR STEFAN ROMÂNIA MDRAP Nr. U/08388 Is A, B, C, D, E, F INGINER VERIFICATOR PROIECTE

LEGENDA

H1 — Cutie PSI echipata cu hidrant Dn 50 echipat cu furtun plat L= 20 ml montat la H=1.50 m

diametrul orificiului tevii de refulare D=13mm

Hi — Conducta hidranti interiori din teava neagra grunduita si vopsita culoare rosie

NOTA: Cotele de montaj a cutiilor hidrantilor se vor masura de la pardoseala pana la partea superioara a cutiei, conform P118/2-2013 si modificarile ulterioare, Art. 4.14

Proiectant de specialitate:
CREATIVE TOTAL INSTAL S.R.L.
Str. Toporului, nr. 14, Sector 2, Mun. Bucuresti
C.U.I. RO40336663, J40/18061/2018

verificator/expert	nume	semnatura	cerinta	referat nr./expertiza nr.	data

Desenat :	Proiectat :	Sef proiect :
ing. Emanuel Cezar	ing. Emanuel Cezar	arh. SANDRA V. DAN

CREATIVE TOTAL INSTAL S.R.L.

Titular investiție: M.A.I. prin Inspectoratul General pentru Imigrări

Beneficiar investiție: Centrul de Cazare a Străinilor Luați în Custodie Publică Otopeni

Administratorul imobilului: Inspectoratul General pentru Imigrări

Adresa: Calea Bucureștilor nr.257, Orașul Otopeni, Județul Ilfov

Titlu proiect: Realizarea unei stații de epurare, hidranți interiori și exteriori și a rezervei de apă necesare conform normativelor, la C.C.S.L.C.P. Otopeni

Faza : PTh

Titlu plansa: OB.2 - CONFORMAREA CLADIRII "CORP B" LA CERINTELE DE SECURITATE LA INCENDIU SI REABILITARE INSTALATII SANITARE
Plan amplasare hidranti - Subsol

Scara : 1:100

Specialitatea:	Data:	Numar proiect:	Numar plansa:
Instalatii sanitare	Noiembrie 2024	AA30/2024	S 05

Proiectant general:
ALPHA ARCHITECTS + PARTNERS SRL
Str. Vulturilor, nr. 56-58, et. 1, ap. 15, Sector 3, Mun. Bucuresti
C.U.I. 45328785, J40/21495/2021