



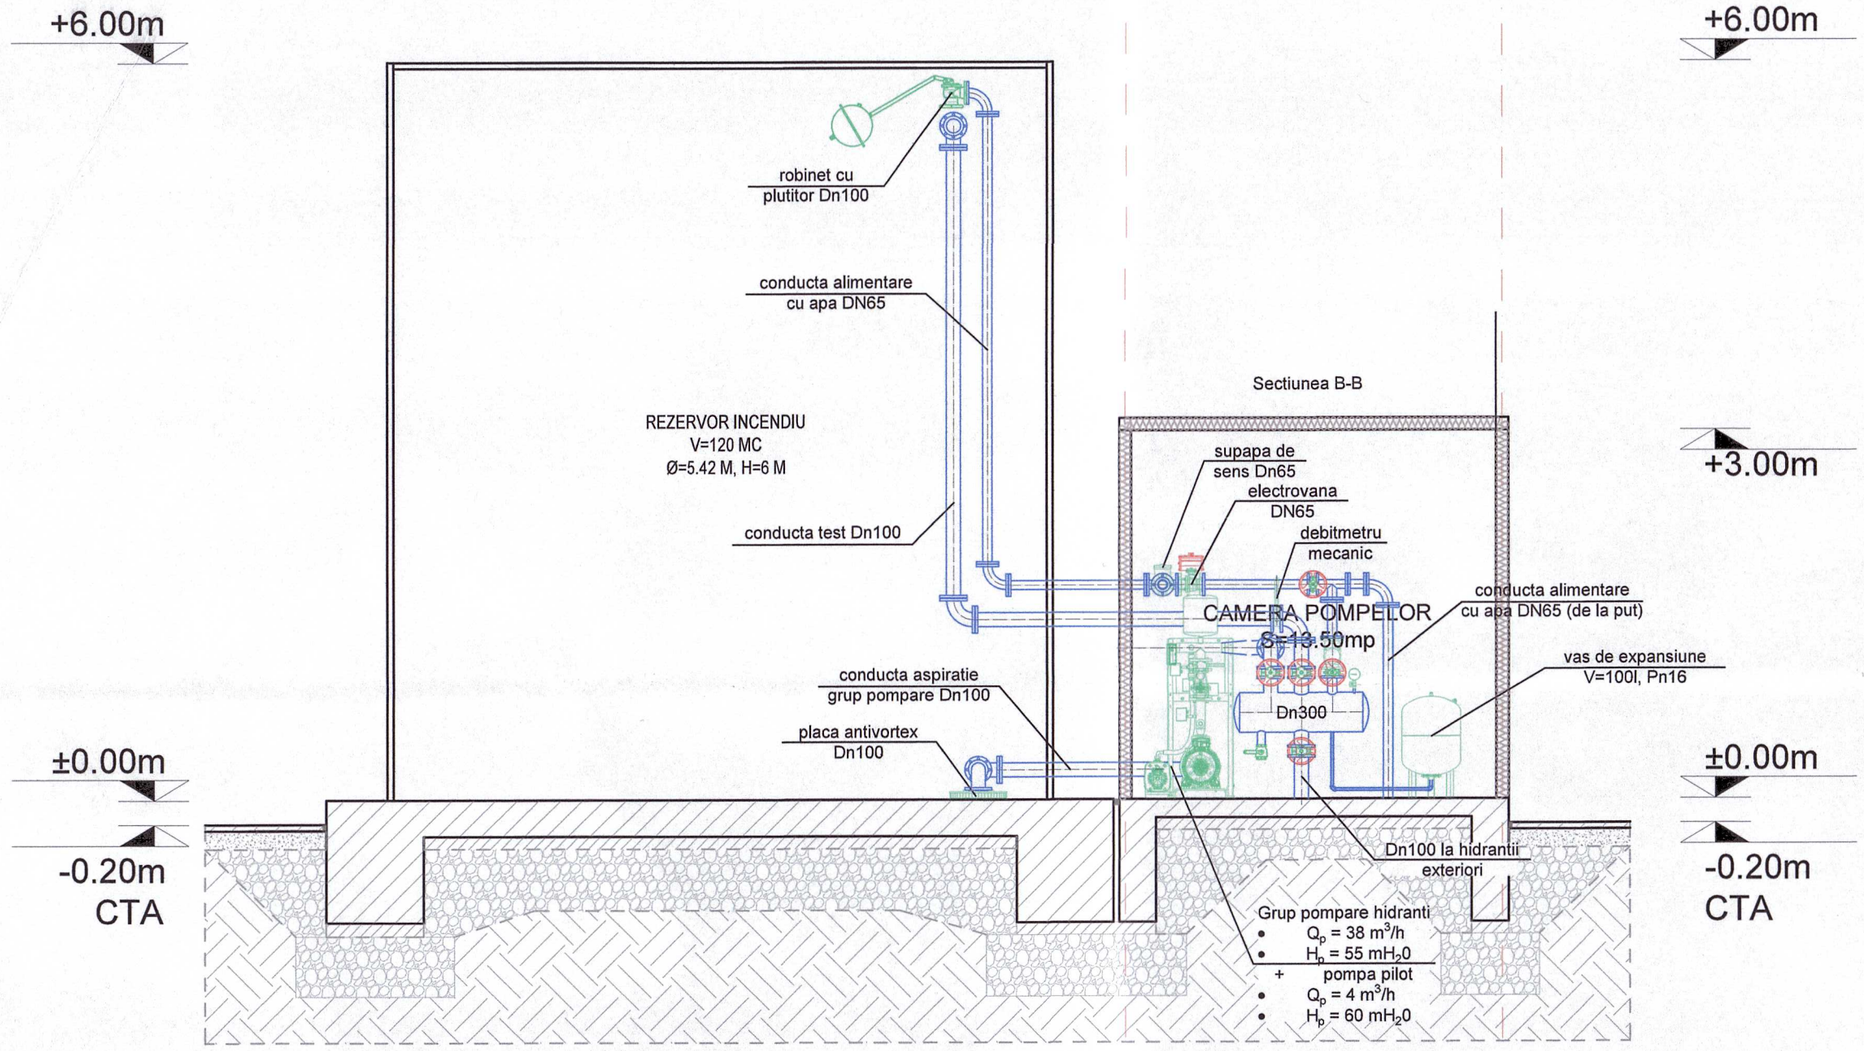


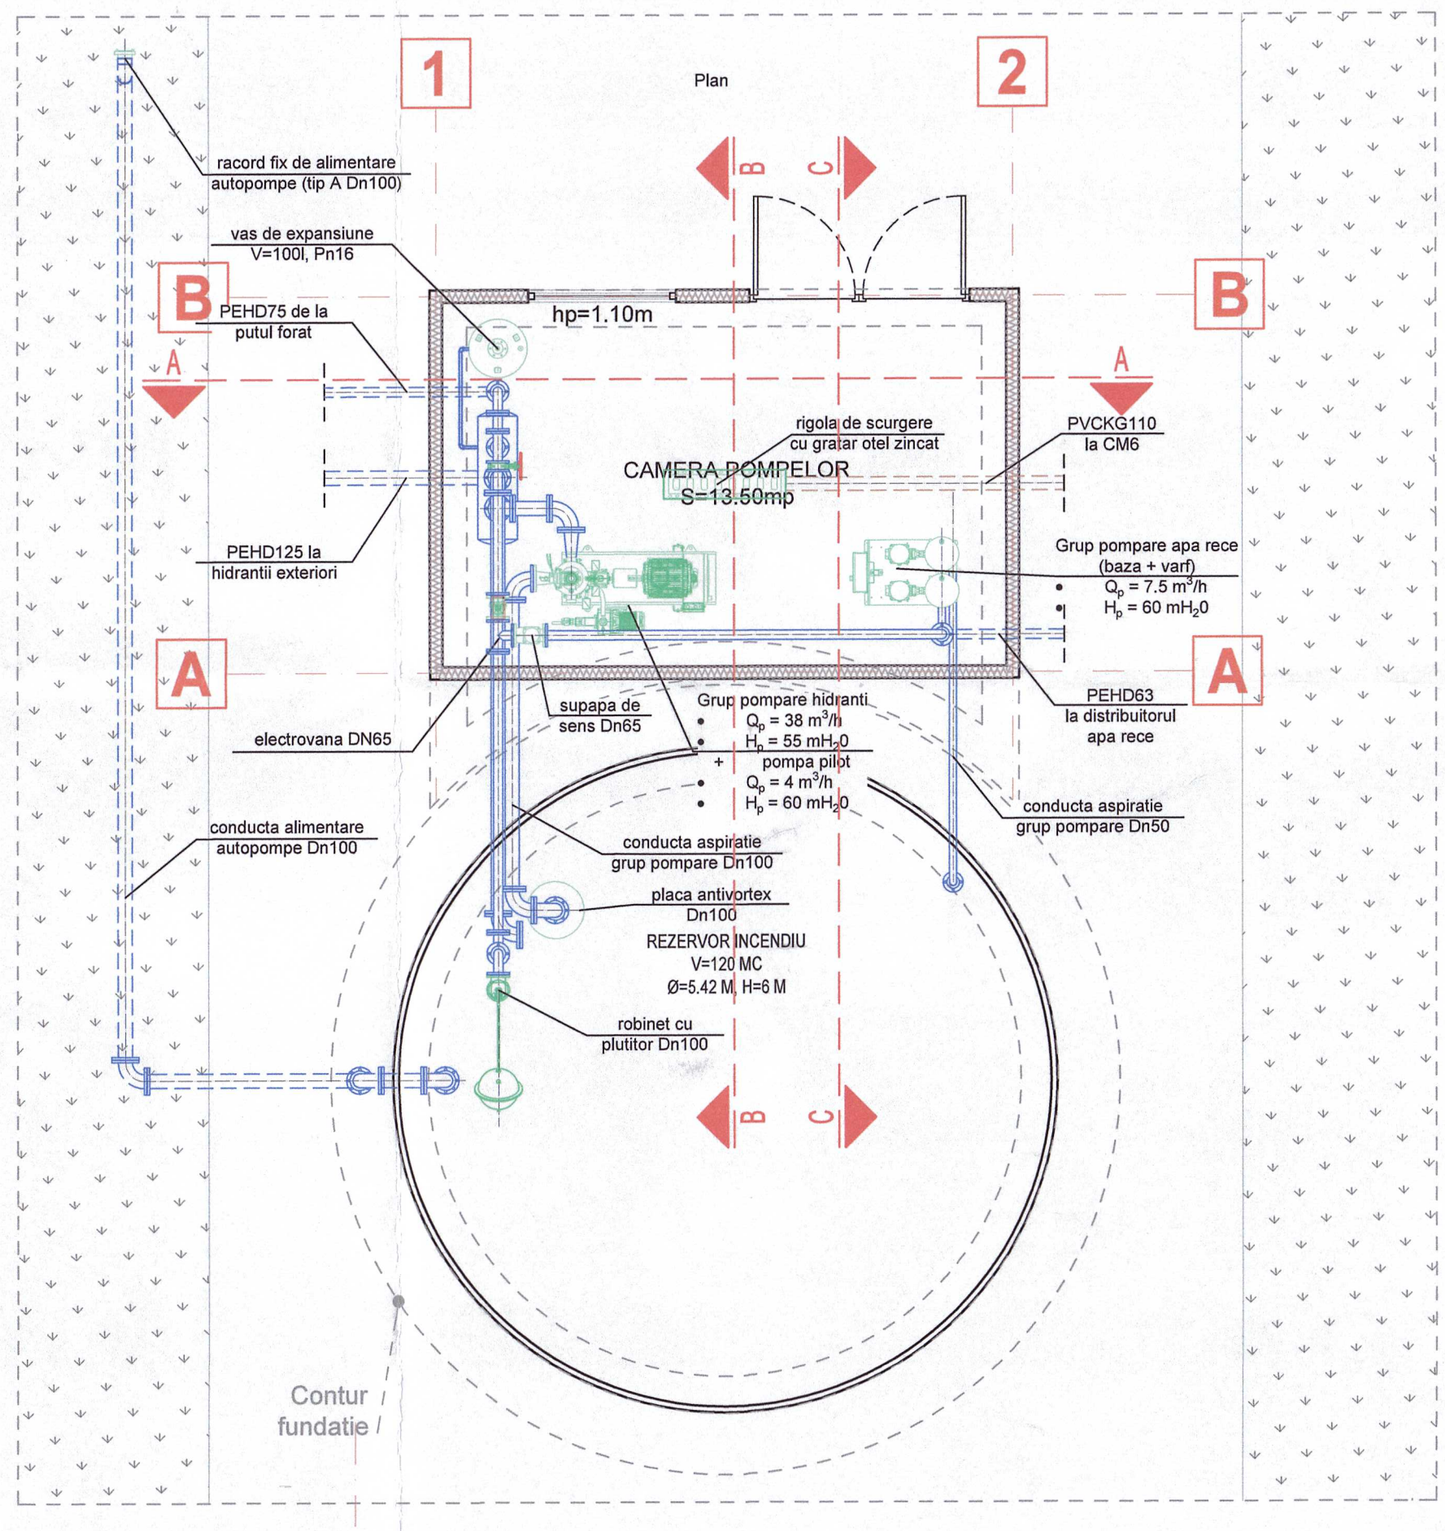

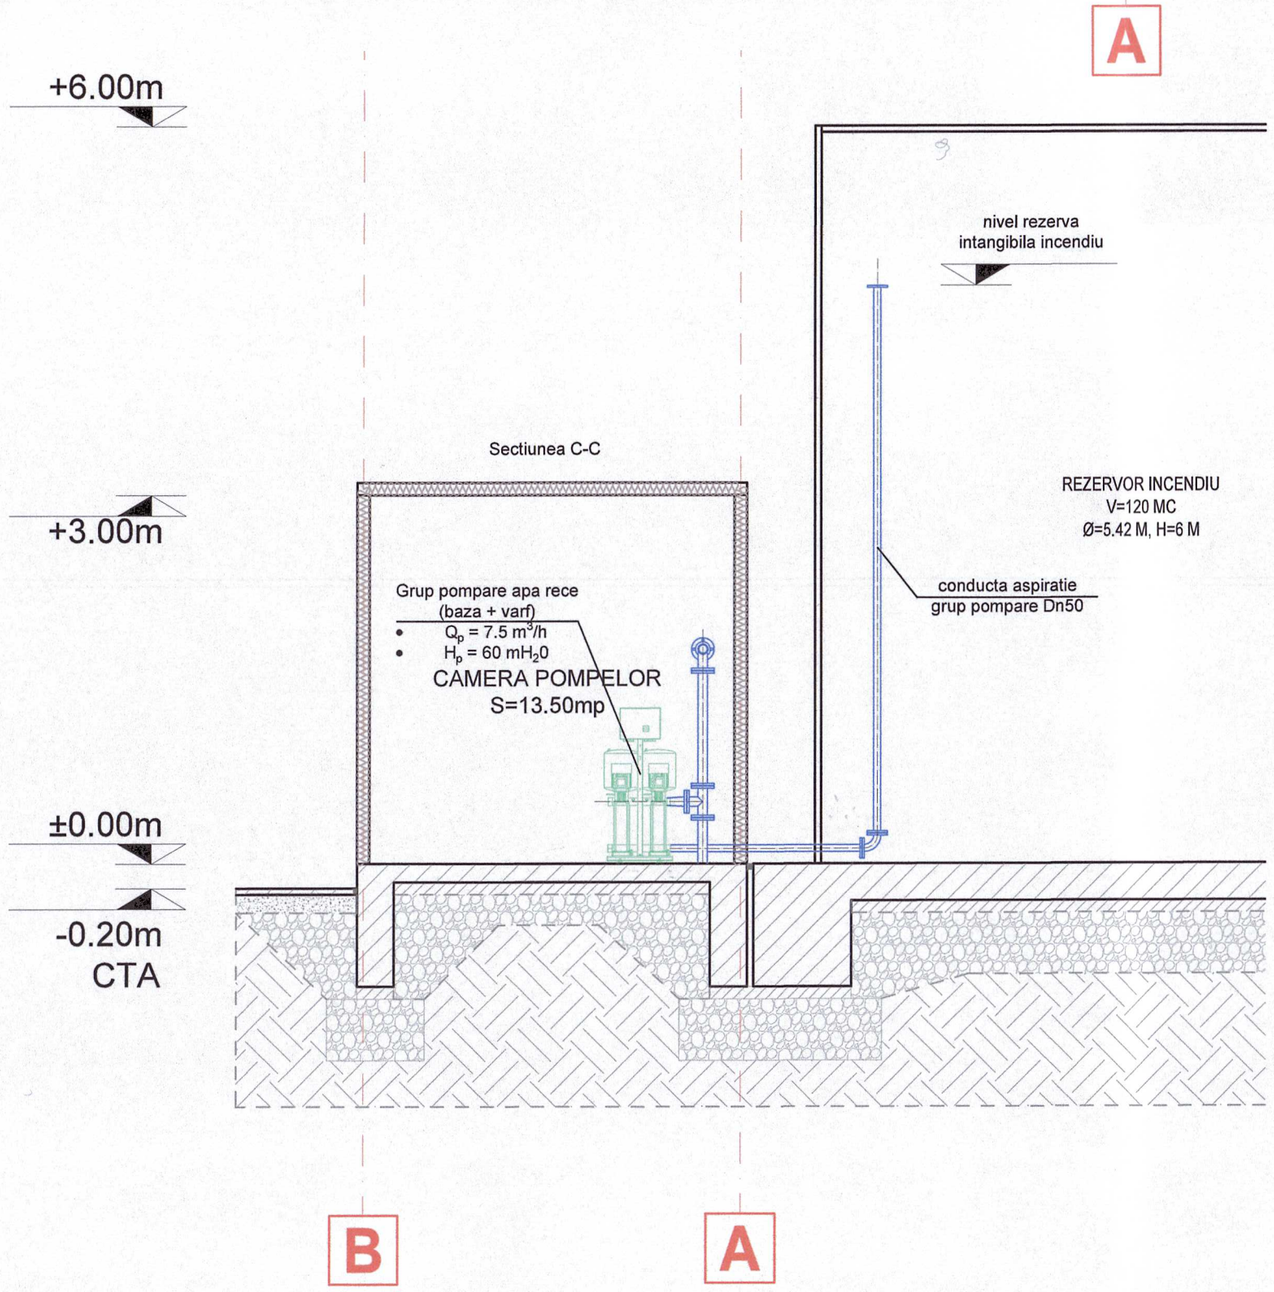

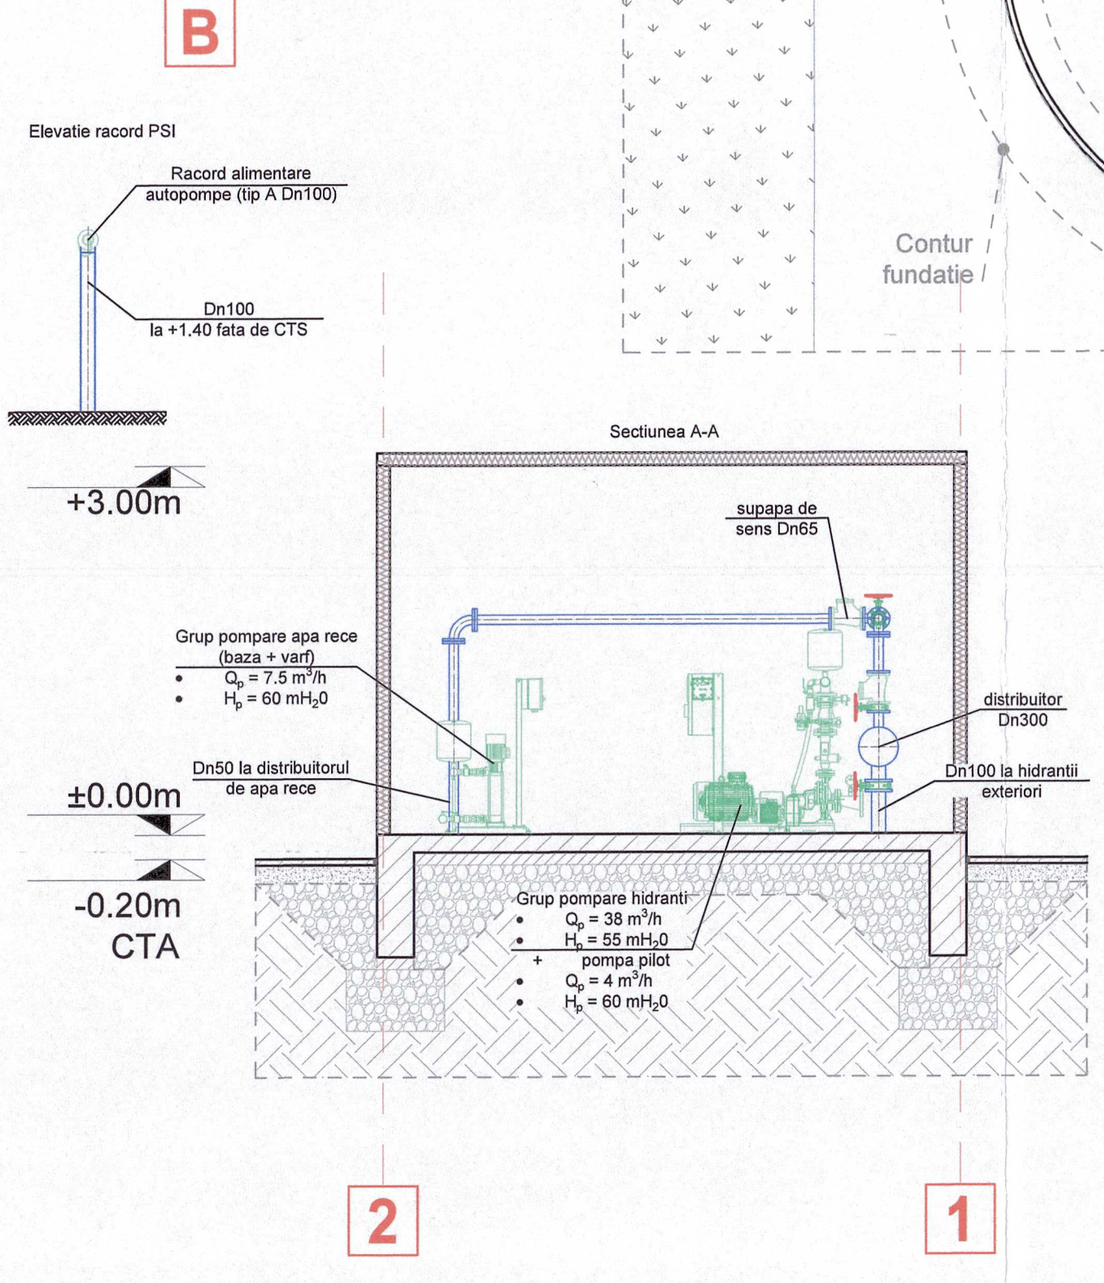

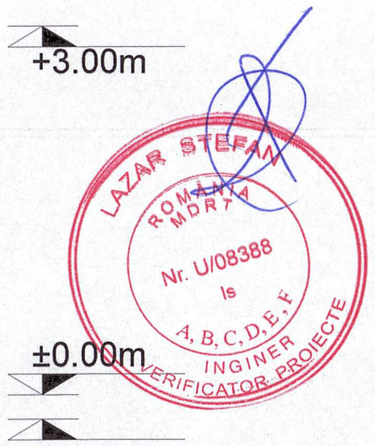

NOTA: Toate conductele care sunt expuse la temperatura exterioara se vor proteja cu cochilii din vata bazaltica si jachetare cu foaie de tabla cat si sistem de degivrare de tip fir incalzitor 30W/m

Proiectant de specialitate:
CREATIVE TOTAL INSTAL S.R.L.
Str. Toporului, nr. 14, Sector 2, Mun. Bucuresti
C.U.I. RO40336663, J40/18051/2018

verificator/expert	nume	semnatura	calitate	referat nr./expertiza nr.	data

Desenat :	Proiectat :	Sef proiect :
ing. Emanuel Cezar	ing. Emanuel Cezar	arh. SANDRA V. DAN

Titular investiție: M.A.I. prin Inspectoratul General pentru Imigrări
Beneficiar investiție: Centrul de Cazare a Străinilor Luați în Custodie Publică Otopeni
Administratorul imobilului: Inspectoratul General pentru Imigrări
Adresa: Calea Bucureștilor nr.257, Orașul Otopeni, Județul Ilfov

Titlu proiect:
Realizarea unei stații de epurare, hidranți interiori și exteriori și a rezervei de apă necesare conform normativelor, la C.C.S.L.C.P. Otopeni

Faza : PTh

Titlu plansa: OB.4- REALIZARE GRUP POMPARE INCENDIU, RETEA DE ALIMENTARE CU APA HIDRANTI, HIDROFOR
Plan si sectiuni caracteristice gospodarie de apa

Scara : 1:50

Specialitatea:	Data:	Numar proiect:	Numar plansa:
Instalatii sanitare	Noiembrie 2024	AA30/2024	S 09

Proiectant general:
ALPHA ARCHITECTS + PARTNERS SRL
Str. Vulturilor, nr. 56-58, et. 1, ap. 15, Sector 3, Mun. Bucuresti
C.U.I. 45328785, J40/21486/2021
office@alpha-architects.ro | telefon +40 753 043 712 | www.alpha-architects.ro