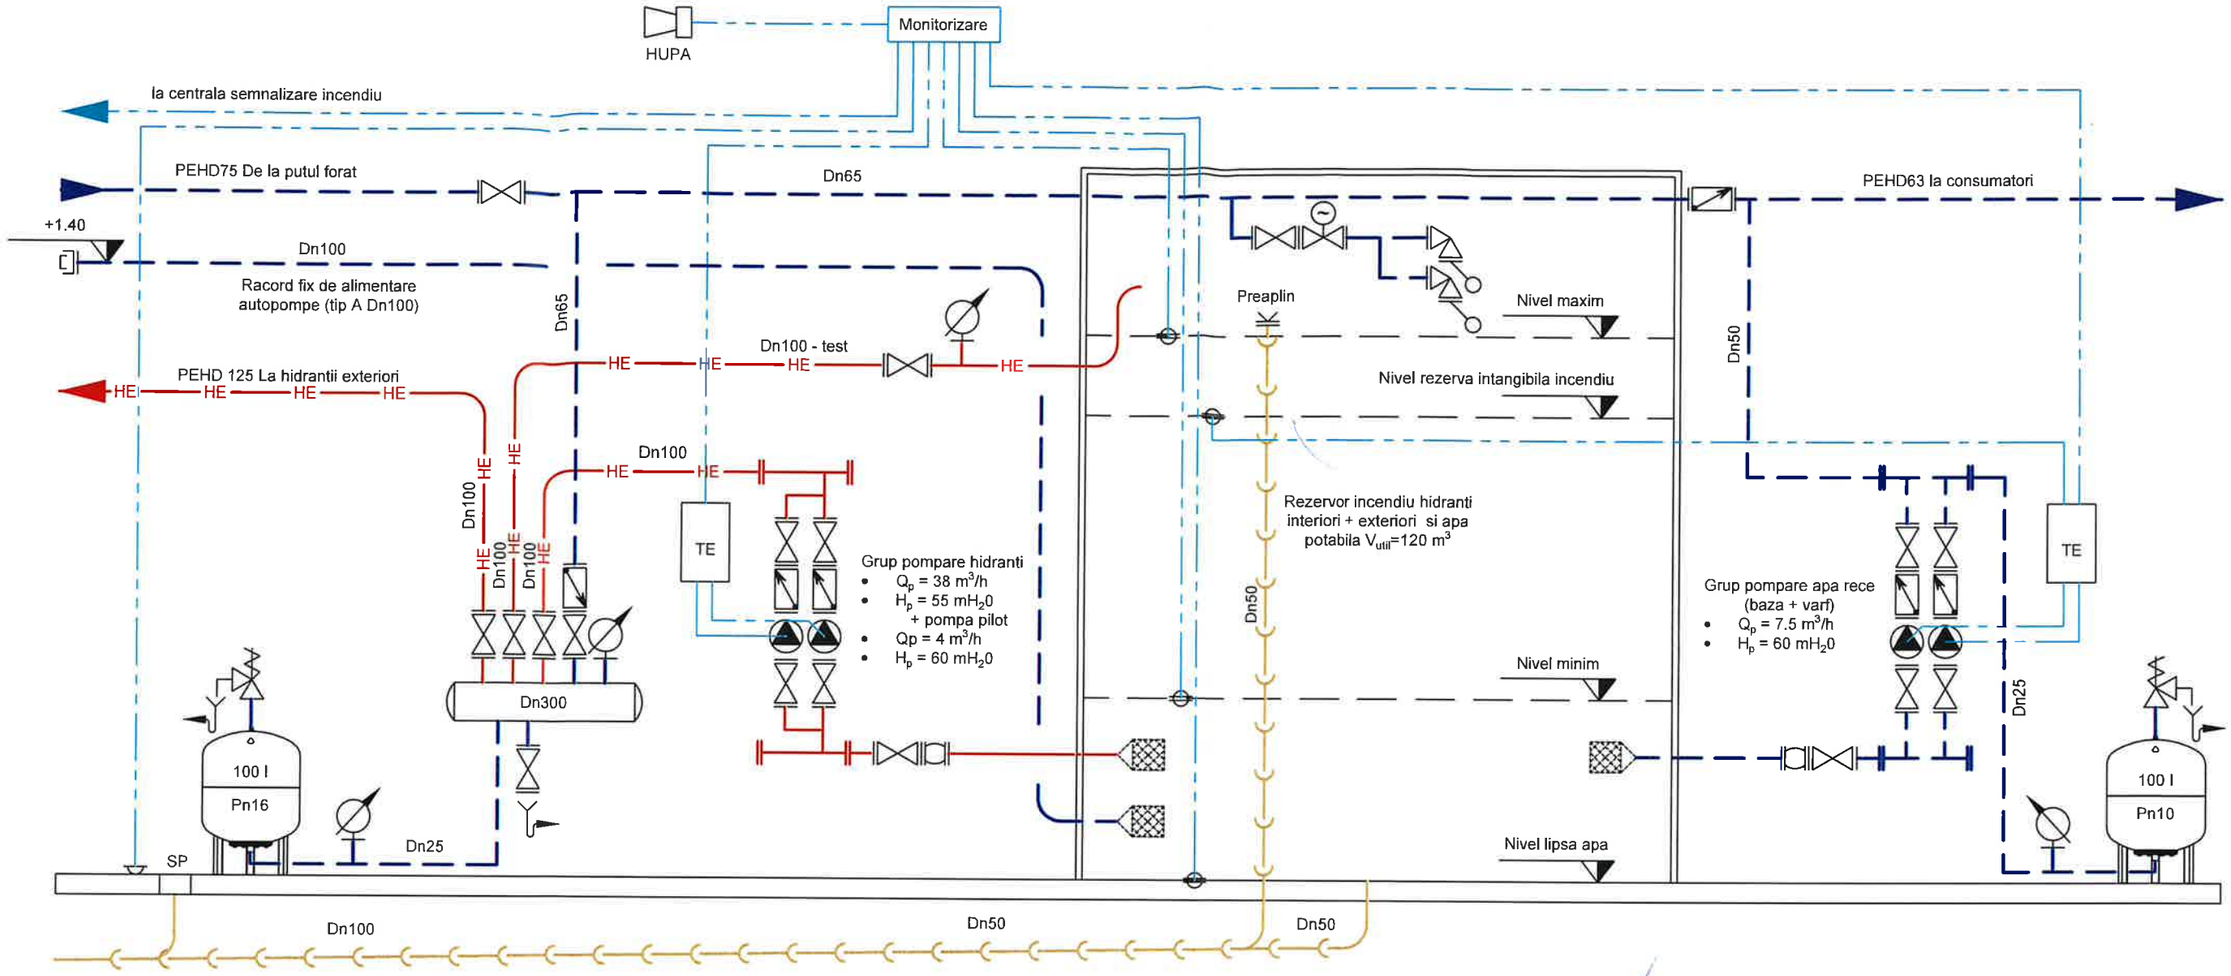


Legenda

- Conducta alimentare apa
- Conducta alimentare hidranti
- Conducta canalizare
- Conexiuni electrice
- Robinet tip sertar sau fluture
- Clapeta de retinere
- Racord antivibrant
- Robinet cu plutitor/senzor de nivel
- Senzor de nivel
- Senzor de inundatie
- Pompa de incendiu
- Sorb simplu/placa antivortex
- Racord alimentare autopompe
- Manometru 0-16 bar
- Supapa de siguranta
- Robinet de golire

LAZAR STEFAN ROMÂNIA MDRT Nr. U/08388 Is A, B, C, D, E, F INGINER VERIFICATOR PROIECTE

Proiectant de specialitate:
CREATIVE TOTAL INSTAL S.R.L.
Str. Toporului, nr. 14, Sector 2, Mun. Bucuresti
C.U.I. RO40336663, J40/18051/2018

verificator/expert	nume	semnatura	cerinta	referat nr./expertiza nr.	data

Desenat :	Proiectat :	Sef proiect :
ing. Emanuel Cezar	ing. Emanuel Cezar	arh. SANDRA V. DAN

Titular investiție: M.A.I. prin Inspectoratul General pentru Imigrări
Beneficiar investiție: Centrul de Cazare a Străinilor Luați în Custodie Publică Otopeni
Administratorul imobilului: Inspectoratul General pentru Imigrări
Adresa: Calea Bucureștilor nr.257, Orașul Otopeni, Județul Ilfov

Titlu proiect:
Realizarea unei stații de epurare, hidranți interiori și exterinri și a rezervei de apă necesare conform normativelor, la C.C.S.L.C.P. Otopeni

Faza : PTh

Titlu plansa: OB.4- REALIZARE GRUP POMPARE INCENDIU, RETEA DE ALIMENTARE CU APA HIDRANTI, HIDROFOR
Schema functionala gospodarie de apa

Scara : %

Specialitatea:	Data:	Numar proiect:	Numar plansa:
Instalatii sanitare	Noiembrie 2024	AA30/2024	S 10

Proiectant general:
ALPHA ARCHITECTS + PARTNERS SRL
Str. Vulturilor, nr. 56-58, et. 1, ap. 15, Sector 3. Mun. Bucuresti
C.U.I. 46328786, J40/21496/2021
office@alpha-architects.ro | telefon: +40 763 042 712 | www.alpha-architects.ro