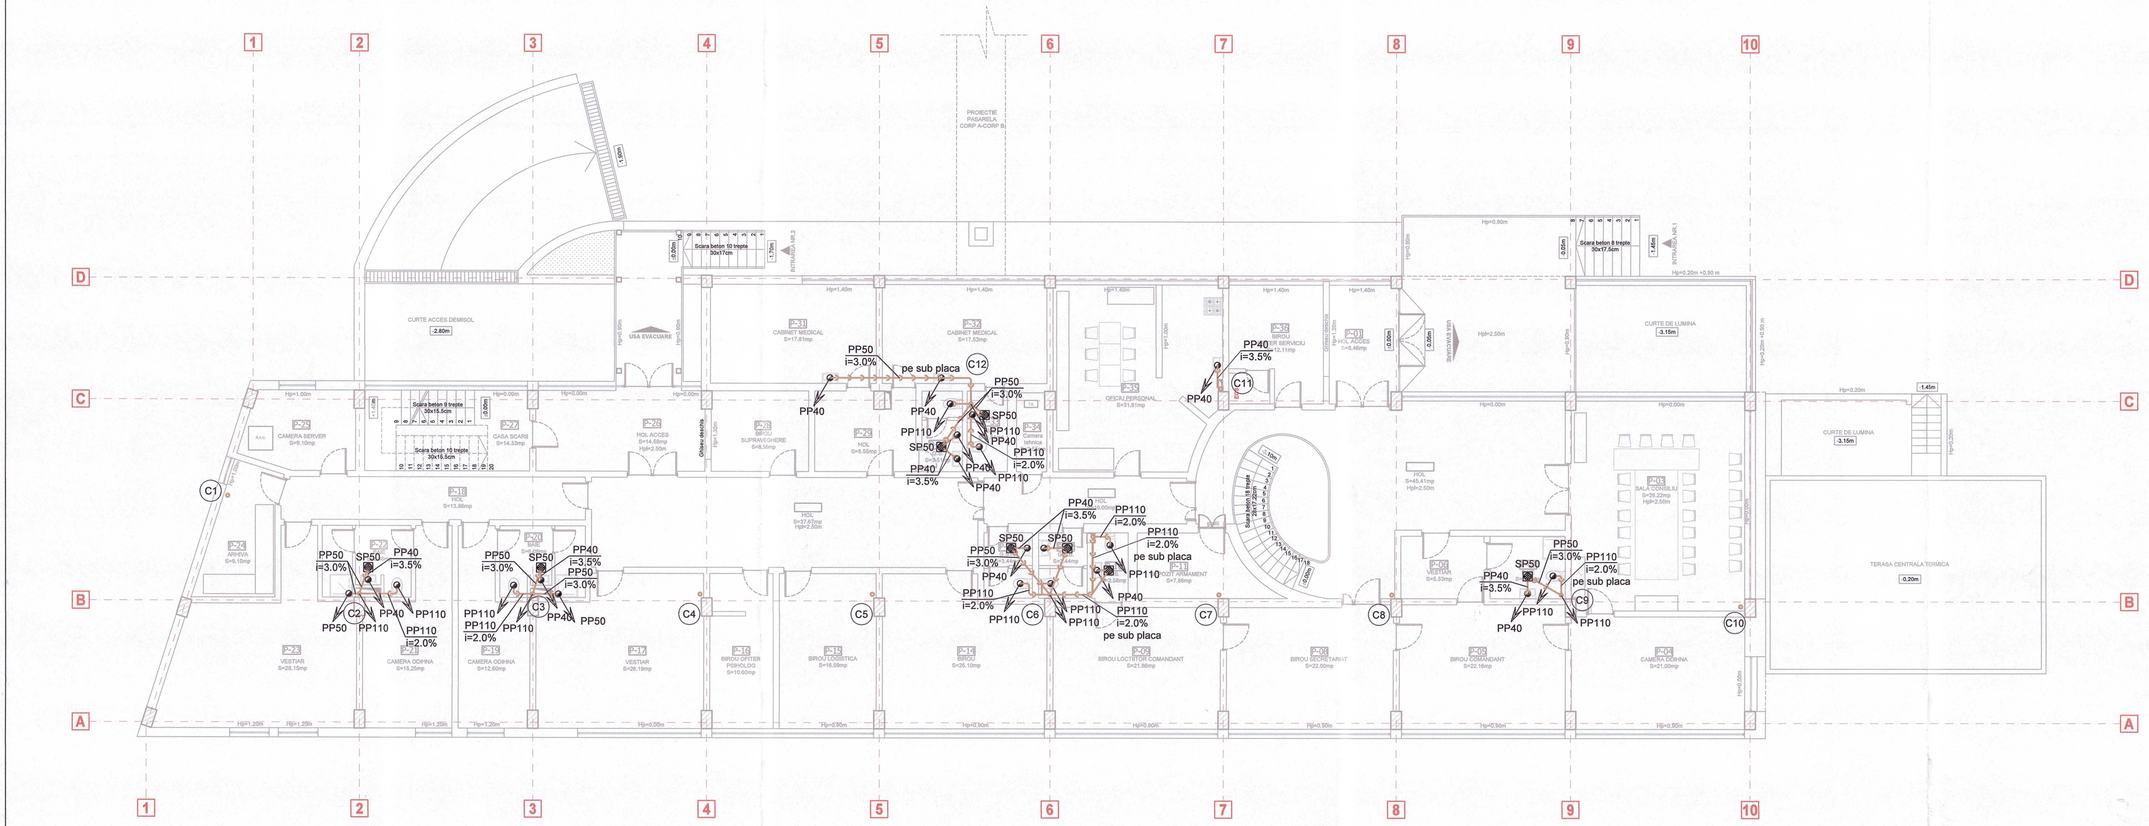


LAZAR ȘTEFAN ROMÂNIA UNIUNEA EUROPEANĂ Nr. U/08388 le A,B,C,D,E,F INGINER VERIFICATOR PROIECTE

Legenda

- Racord canalizare menajera
- Conducta canalizare menajera
- SP50 Sifon de pardoseala cu descarcare laterala DN50

Proiectant de specialitate:
CREATIVE TOTAL INSTAL S.R.L.
Str. Toporului, nr. 14, Sector 2, Mun. Bucuresti
C.U.I. RO40339843, J40/7605/2018;

verificator/expert	nume	semnătura	parafa	referat nr./expertiza nr.	data
Desenat :	Proiectat :	Sef proiect :
ing. Emanuel Cezar	ing. Emanuel Cezar	arh. SANDRA V. DAN

Titular investiție: M.A.I. prin Inspectoratul General pentru Imigrări

Beneficiar investiție: Centrul de Cazare a Străinilor Luați în Custodie Publică Otopeni

Administratorul imobilului: Inspectoratul General pentru Imigrări

Adresa: Calea Bucureștilor nr.257, Orașul Otopeni, Județul Ilfov

Titlu proiect: Realizarea unei stații de epurare, hidranți interiori și exteriori și a rezervei de apă necesare conform normativelor, la C.C.S.L.C.P. Otopeni

Faza : PTh

Titlu plansa: OB.1 - CONFORMAREA CLADIRII "CORP A" LA CERINTELE DE SECURITATE LA INCENDIU SI REABILITARE INSTALATII SANITARE
Plan de ansamblu instalatii canalizare - Parter

Scara : 1:100

Specialitatea:	Data:	Numar proiect:	Numar plansa:
Instalatii sanitare	Noiembrie 2024	AA30/2024	S 12

Proiectant general:
ALPHA ARCHITECTS + PARTNERS SRL
Str. Vulturilor, nr. 56-58, et. 1, ap. 15, Sector 3, Mun. Bucuresti
C.U.I. 45230765, J40/21456/2021
office@alpha-architects.ro | telefon +40 753 043 712 | www.alpha-architects.ro