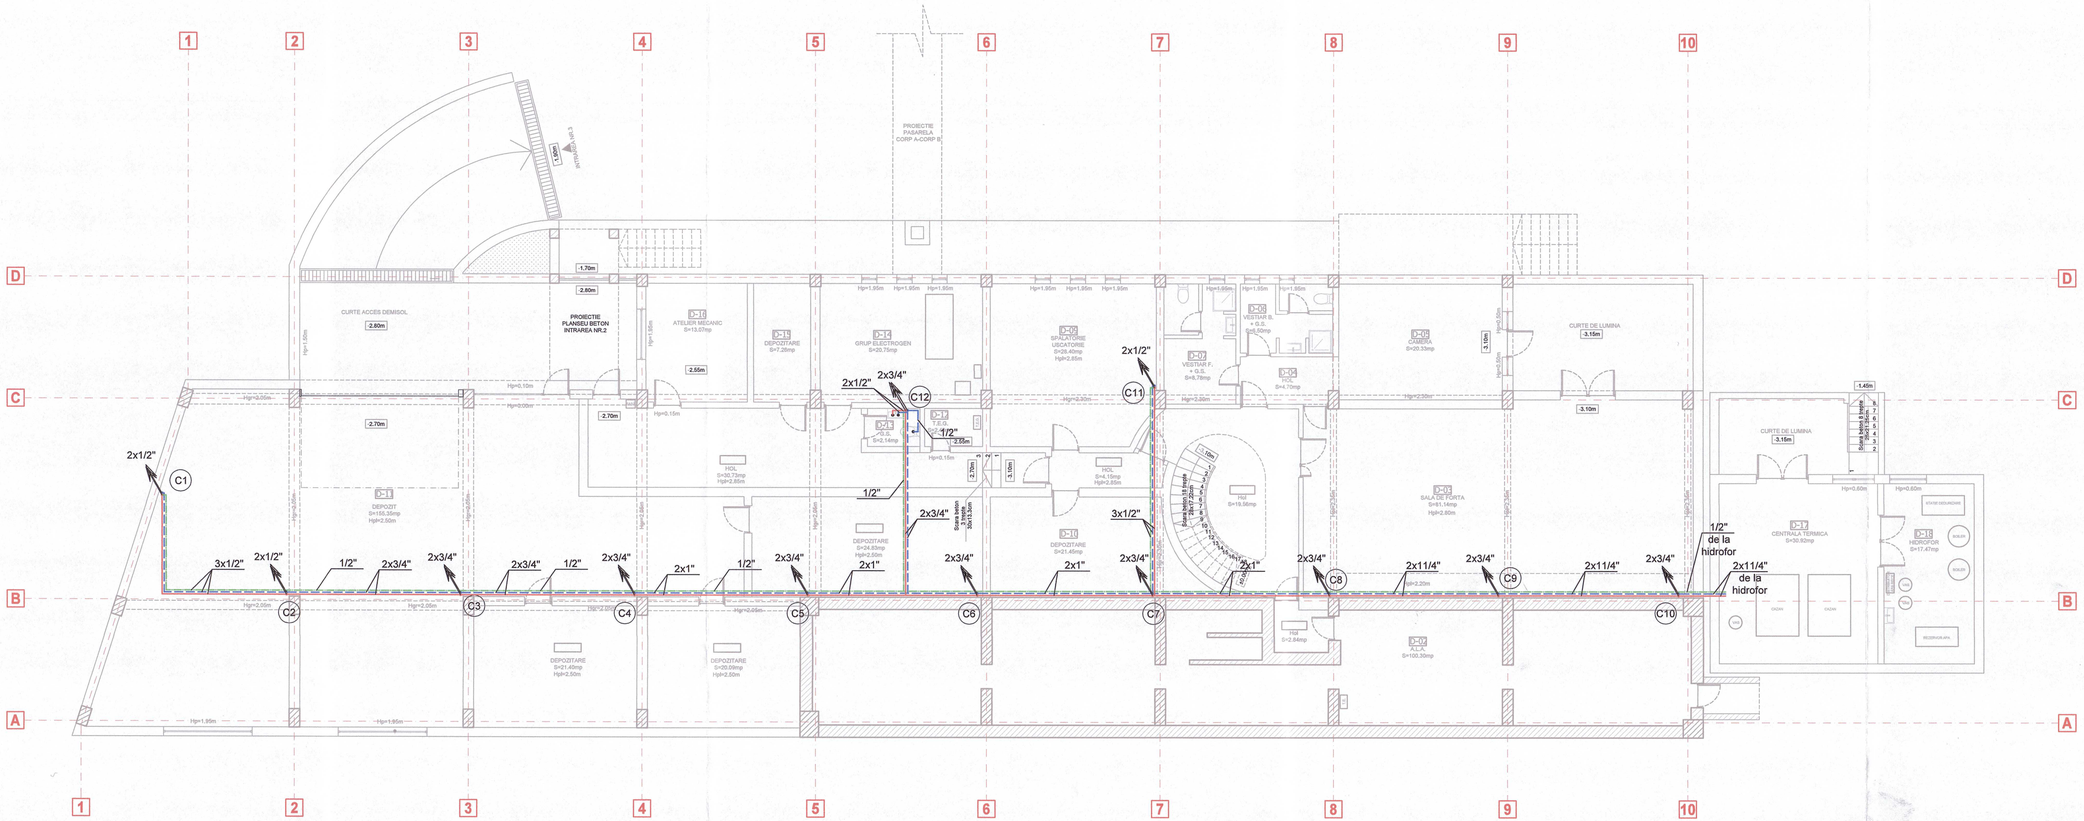


Legenda

- Racord alimentare cu apa
- Conducta alimentare cu apa calda
- Conducta alimentare cu apa rece
- Conducta recirculare apa calda

Proiectant de specialitate:
CREATIVE TOTAL INSTAL S.R.L.
Str. Traian, nr. 14, Sector 2, Mun. Bucuresti
C.U.I. RO40336663, J40/18061/2018

verificator/expert	nume	semnatura / parafa	referat nr./expertiza nr.	data

Desenat :	Proiectat :	Sef proiect :
ing. Emanuel Cezar	ing. Emanuel Cezar	arh. SANDRA V. DAN

Titular investitie: M.A.I. prin Inspectoratul General pentru Imigrări

Beneficiar investitie: Centrul de Cazare a Străinilor Luați în Custodie Publică Otopeni

Administratorul imobilului: Inspectoratul General pentru Imigrări

Adresa: Calea Bucureștilor nr.257, Orașul Otopeni, Județul Ilfov

Titlu proiect:
Realizarea unei statii de epurare, hidranți interiori și exteriori și a rezervei de apă necesare conform normativelor, la C.C.S.L.C.P. Otopeni

Faza : PTh

Titlu plansa: OB.1 - CONFORMAREA CLADIRII "CORP A" LA CERINTELE DE SECURITATE LA INCENDIU SI REABILITARE INSTALATII SANITARE
Plan de ansamblu instalatii alimentare cu apa - Demisol

Scara : 1:100

Specialitatea:	Data:	Numar proiect:	Numar plansa:
Instalatii sanitare	Noiembrie 2024	AA30/2024	S 14

Proiectant general:
ALPHA ARCHITECTS + PARTNERS SRL
Str. Viitorilor, nr. 59-59, et. 1, ap. 15, Sector 3, Mun. Bucuresti
C.U.I. 45328766, J40/21692/2021
office@alpha-architects.ro | telefon: +40 753 043 773 | www.alpha-architects.ro