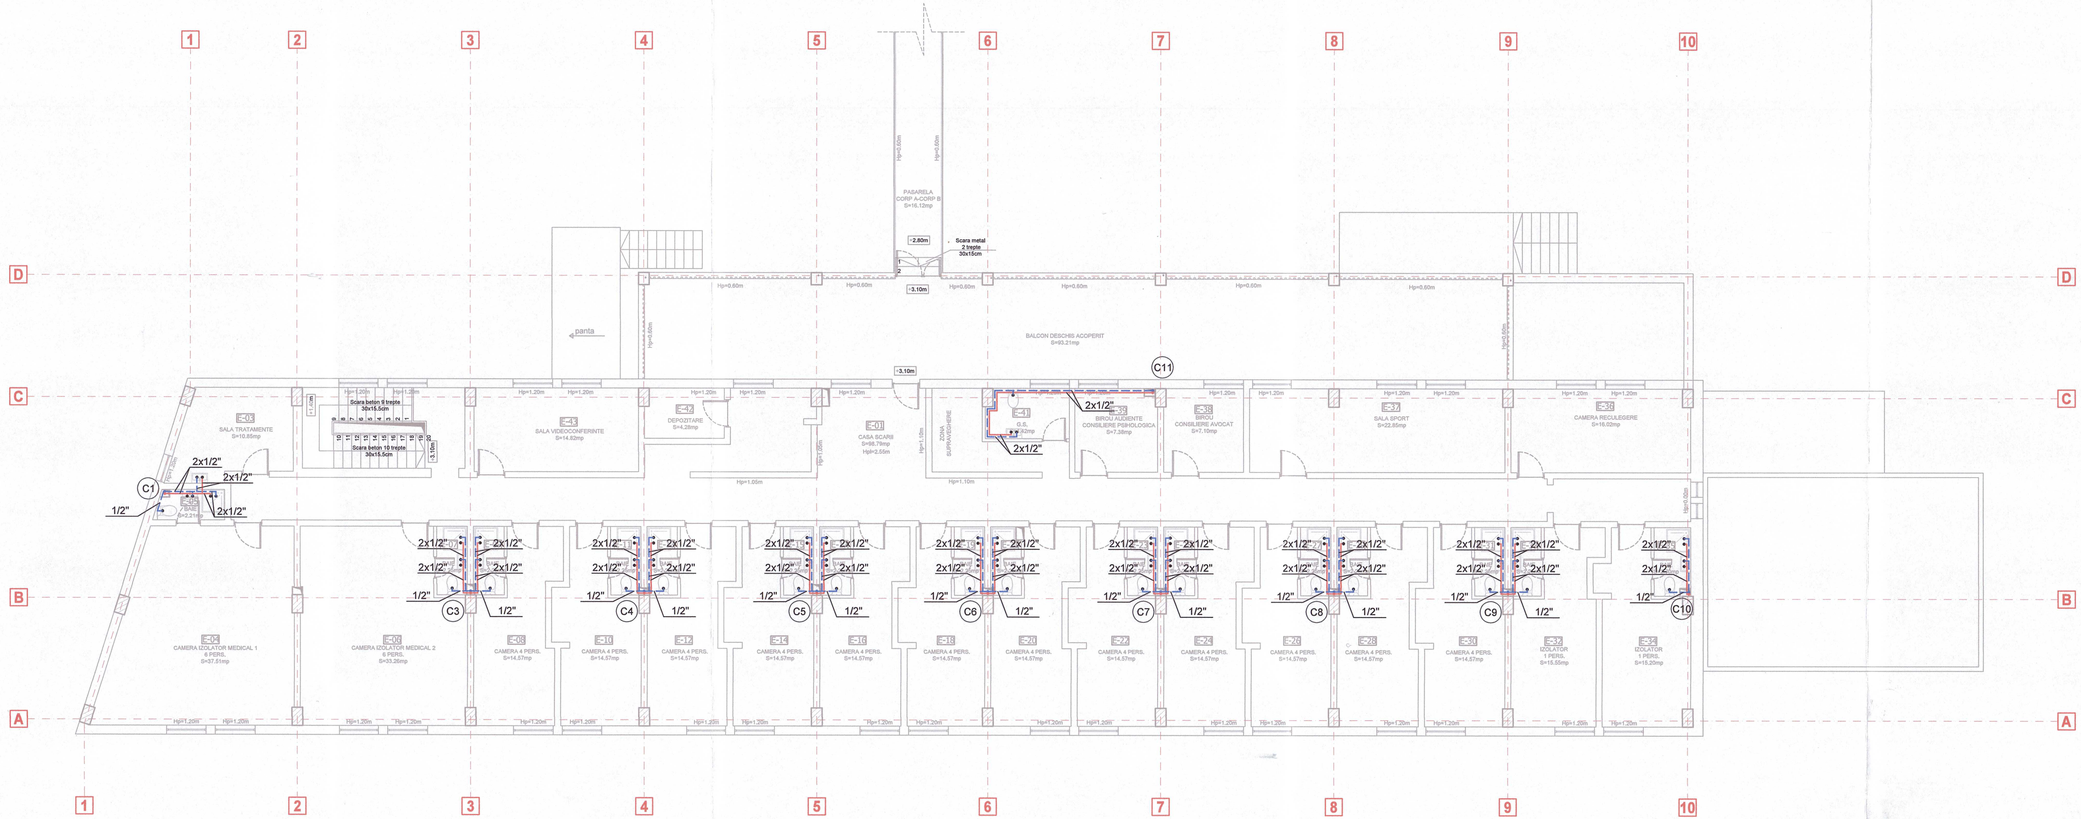


Legenda

- Racord alimentare cu apa
- Conducta alimentare cu apa calda
- Conducta alimentare cu apa rece

VAZAR STEFAN
ROMANIA
NOTAR
Nr. U/08386
la
A, B, C, D, E, F
INGINERI PROIECTE
VERIFICATOR PROIECTE

Proiectant de specialitate:
CREATIVE TOTAL INSTAL S.R.L.
Str. Toponului, nr. 14, Sector 2, Mun. Bucuresti
C.U.I. RO40336663, J40/18091/2018

verificator/expert	nume	semnatura	cerinta	referat nr./expertiza nr.	data

Desenat : ing. Emanuel Cezar

CREATIVE TOTAL INSTAL S.R.L.

Sef proiect : arh. SANDRA-V. DAN

Titular investiție: M.A.I. prin Inspectoratul General pentru Imigrări

Beneficiar investiție: Centrul de Cazare a Străinilor Luați în Custodie Publică Otopeni

Administratorul imobilului: Inspectoratul General pentru Imigrări

Adresa: Calea Bucureștilor nr.257, Orașul Otopeni, Județul Ilfov

Titlu proiect:
Realizarea unei stații de epurare, hidranți interiori și exteriori și a rezervei de apă necesare conform normativelor, la C.C.S.L.C.P. Otopeni

Faza : PTh

Titlu plansa: OBȚ. - CONFORMAREA CLĂDIRII "CORP A" LA CERINȚELE DE SECURITATE LA INCENDIU SI REABILITARE INSTALATII SANITARE
Plan de ansamblu instalatii alimentare cu apa - Etaj

Scara : 1:100

Specialitatea:	Data:	Numar proiect:	Numar plansa:
Instalatii sanitare	Noiembrie 2024	AA30/2024	S 16

Proiectant general:
ALPHA ARCHITECTS + PARTNERS SRL
Str. Vatutilor, nr. 55-59, et. 1, ap. 15, Sector 3, Ilfun, Bucuresti
C.U.I. 45230766, J40/21492/2021
office@alpha-architects.ro | telefon +40 753 043 717 | www.alpha-architects.ro