

PLAN DE AMPLASARE IN ZONA

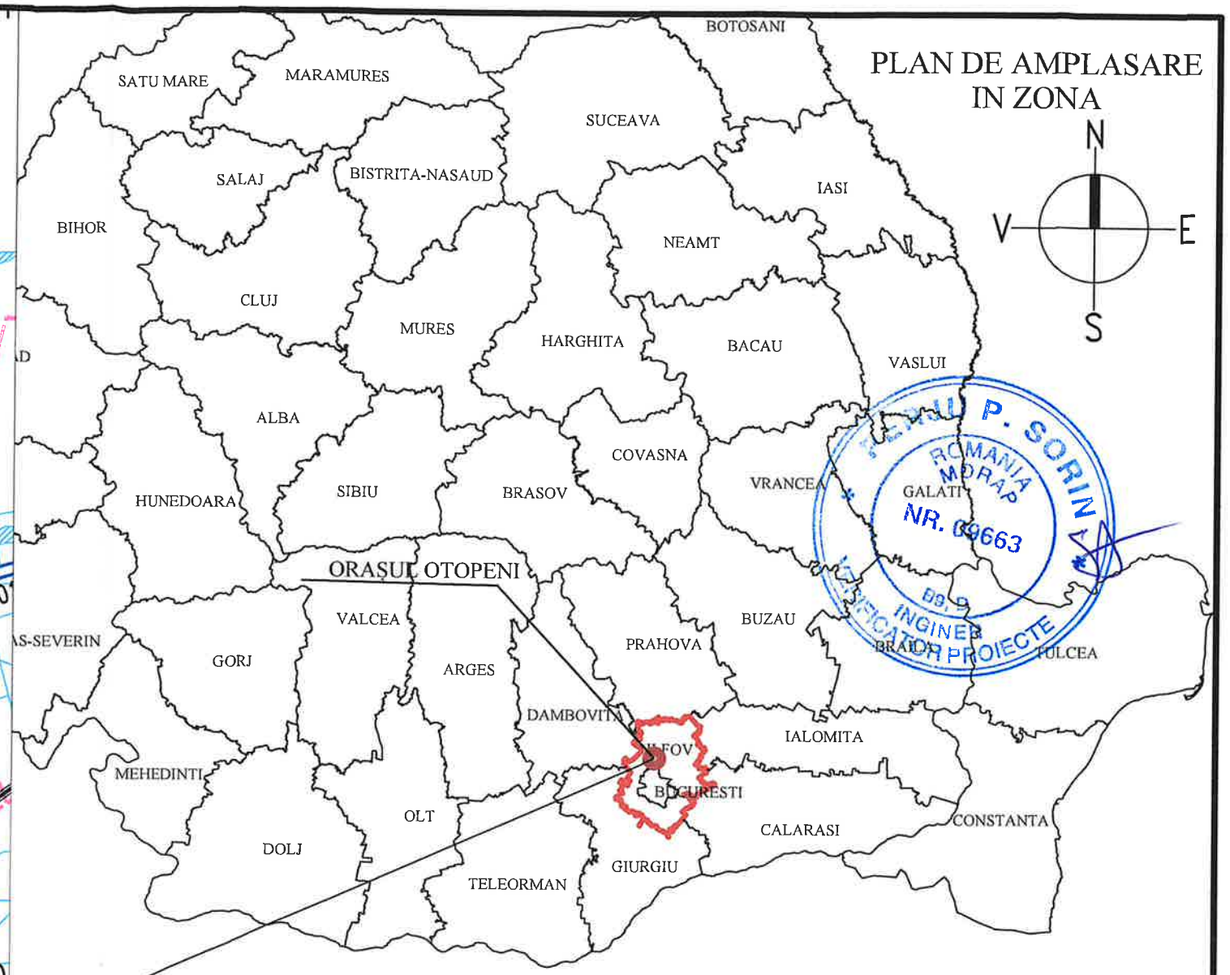

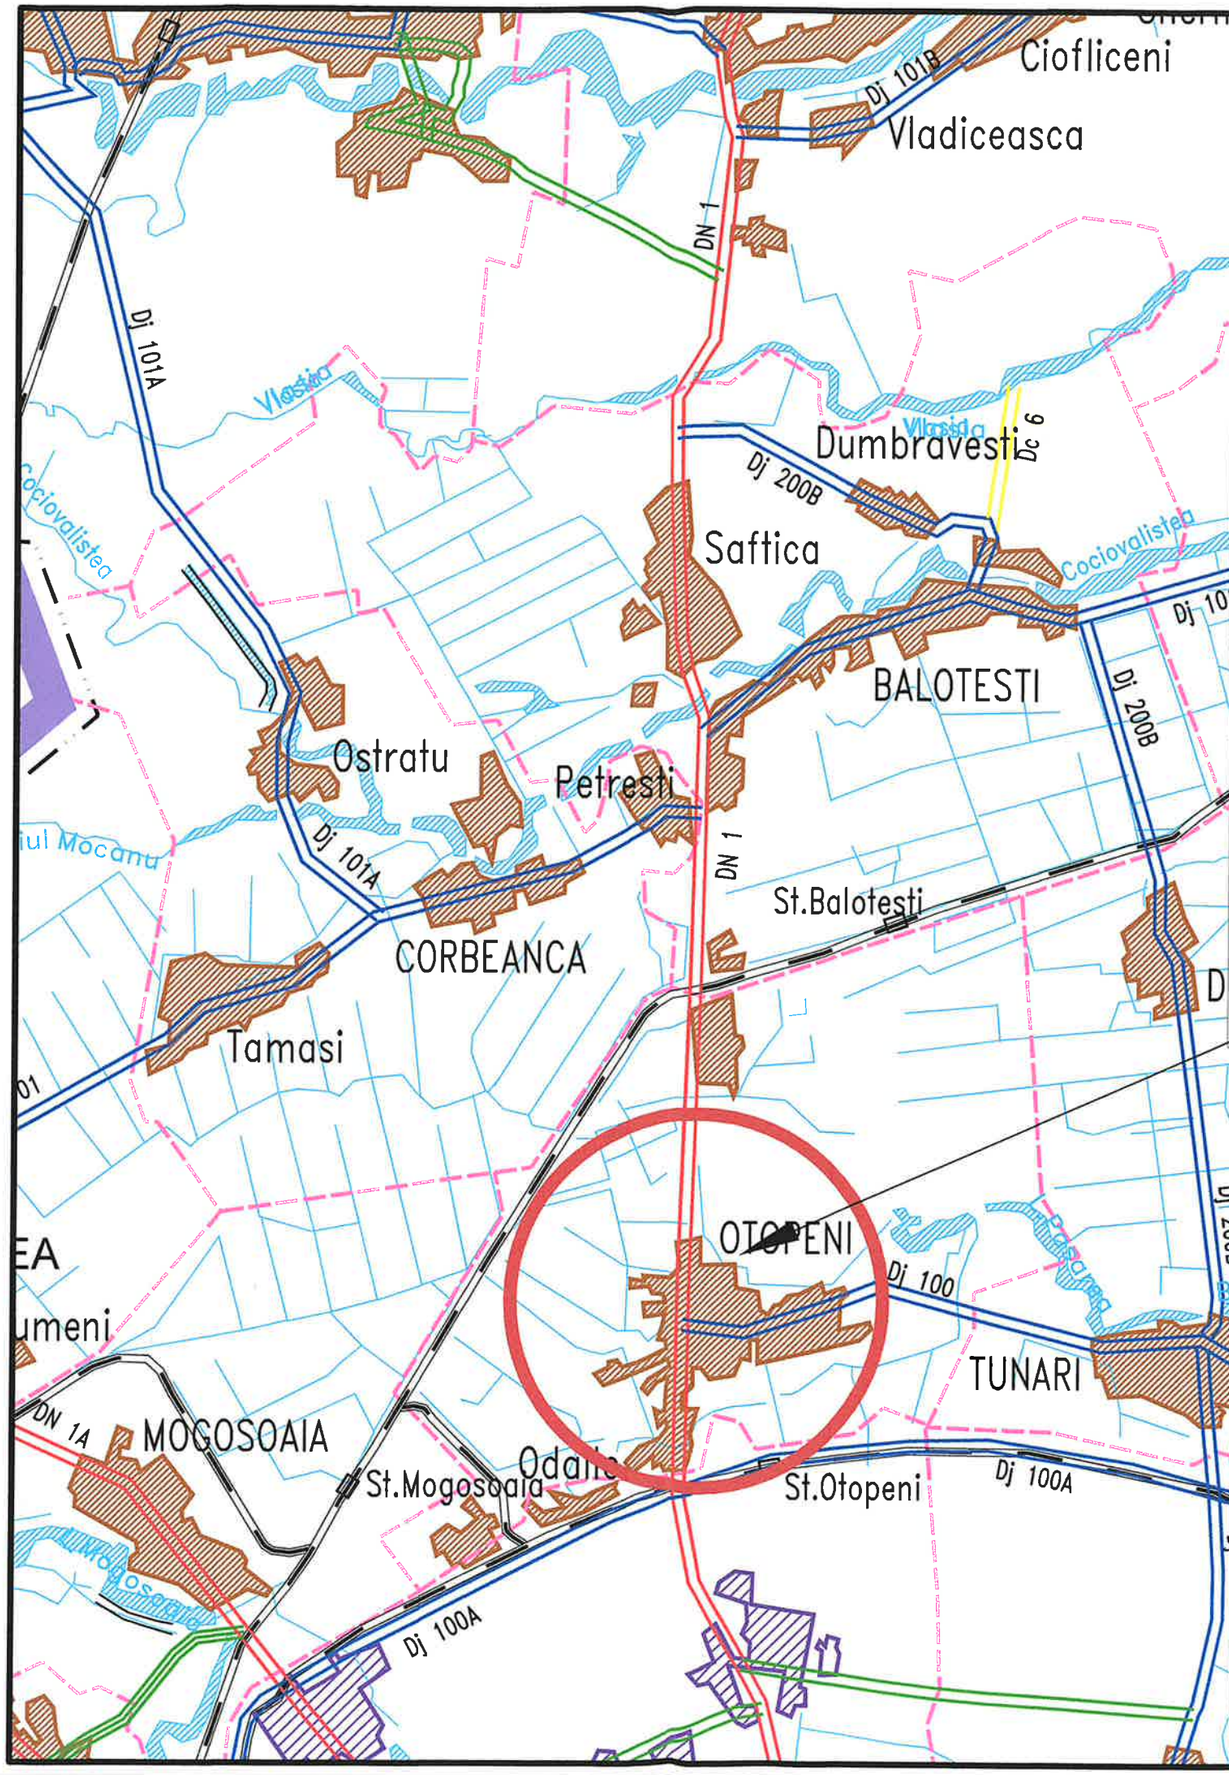

JUDETUL ILFOV

RETEAUA DE DRUMURI PUBLICE

SCARA 1:100,000

LEGENDA

- Drum national
- Drum judetean
- Drum comunal
- Drum de exploatare
- Municipii si orase
- Comune si sate
- Cai ferate
- Rauri, paraurl, canale
- Limite administrative
- Limite judete

ACEST PROIECT ESTE PROPRIETATEA INTELECTUALA A SOCIETATII S.C. MAP-PROIECT CONSULT S.R.L. INSTRAINAREA, MULTIPLICAREA SAU FOLOSIREA CU ALTA DESTINATIE DECAT CEA PREVAZUTA IN CONTRACT A DOCUMENTATIEI, FARA APROBAREA SCRISA A SOCIETATII COMERCIALE S.C. MAP-PROIECT CONSULT S.R.L. , INTRA SUB INCIDENTA LEGII DREPTULUI DE AUTOR.

Proiectant general:
ALPHA ARCHITECTS + PARTNERS S.R.L.
CIF: 45328785
J40/21495/2021
Tel: 0753.043.712
Email: office@alpha-architects.ro

Proiectant de specialitate:
MAP-PROIECT CONSULT S.R.L.
CIF: RO41126138
J40/7493/2016
Tel: 0730.555.970
Email: office@map-proiect.ro

Beneficiar:	Centrul de Cazare a Străinilor Luați în Custodie Publică Otopeni		Pr. nr. AA30 2024
Titular:	M.A.I. prin Inspectoratul General pentru Imigrări		
Administratorul imobilului:	Inspectoratul General pentru Imigrări		
Adresă:	Calea Bucureștilor nr.257, Orașul Otopeni, Județul Ilfov		

Specificatie	Nume	Semnatura	Scara	Titlu proiect:	Faza
Sef proiect	Arh. Sandra V. DAN		1:25000	Realizarea unei stații de epurare, hidranți interiori și exteriori și a rezervei de apă necesare conform normativelor, la C.C.S.L.C.P. Otopeni	PT+DE
Proiectat	ing. Adrian Periverzov		Data	Titlu plansa: **Ob.3.** *Realizare stație de epurare și rețele exterioare*	Plansa Nr.
Desenat	ing. Madalina Periverzov		Octombrie 2024	***Plan de amplasare în zonă***	***PA/01***

ROMANIA MDRAP NR. 09663 INGINER BRAILA
MAP-PROIECT CONSULT S.R.L. BUCUREȘTI ROMÂNIA