
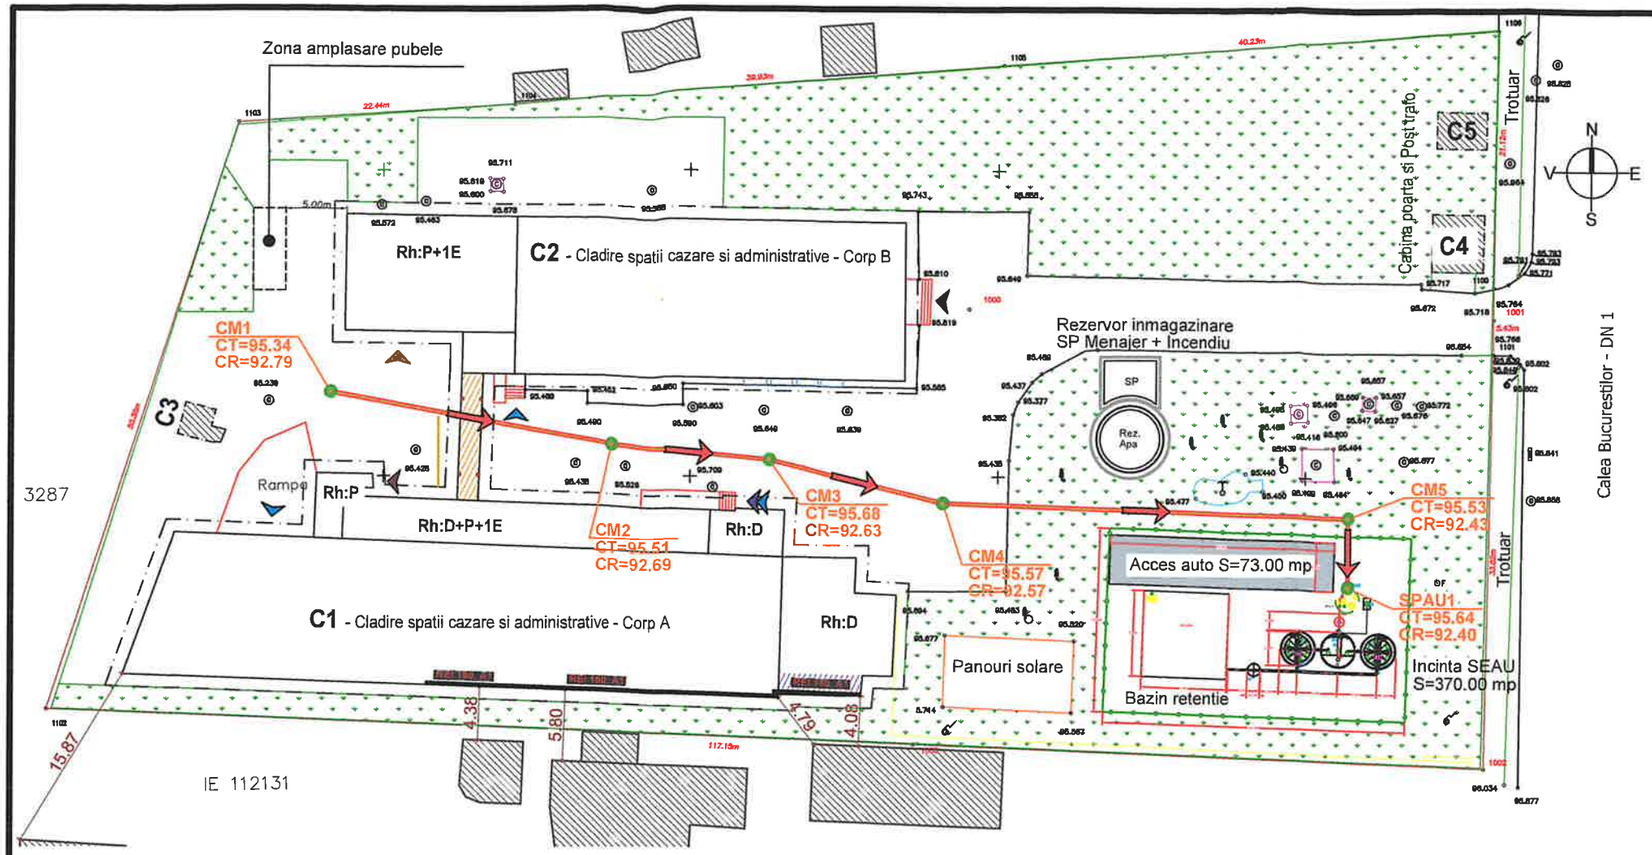


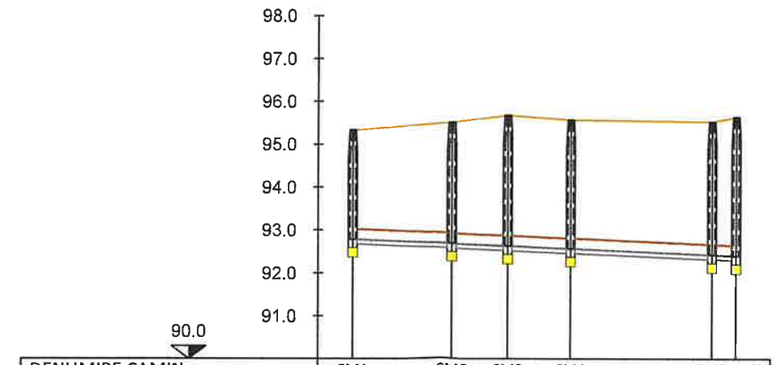

DENUMIRE CAMIN	CM1	CM2	CM3	CM4	CM5	SPAU1
COTA TEREN (mdMN)	95.34	95.51	95.68	95.57	95.53	95.64
DISTANTE PARTIALE (m)		L=23.3m	L=12.8m	L=14.7m	L=33.0m	L=5.6m
DISTANTE CUMULATE (m)	0.0	23.3	36.1	50.8	83.8	89.4
ACOPERIRE [m]	2.31	2.58	2.81	2.76	2.86	3.00
COTA RADIER CONDUCTA(mdMN)	92.78	92.68	92.63	92.56	92.42	92.40
ADANCIME SAPATURA (m)	2.96	3.23	3.46	3.41	3.51	3.65
COTA EXCAVATIE (mdMN)	92.38	92.28	92.23	92.16	92.02	92.00
PANTA (‰) / LUNGIME (m)		i=4.29‰			L=89.41m	
DIAMETRU CONDUCTA (mm)	DN 250					
MATERIAL	PVC					

Scara: 1:1000/100

Profil longitudinal

SE VOR RESPECTA IN MOD OBLIGATORIU DE CATRE "CONSTRUCTOR" NORMELE SI LEGISLATIA DE PROTECTIA MUNCII IN VIGOARE

Legenda:

- Colector canalizare proiectata PVC-KG Sn8 Dn250
- CM3 CT=95.68 CR=92.61 — Camin vizitare din beton Di=1.00m H=variab.
- Sens curgere apa uzata menajera
- Statie de Epurare Apa Uzata Menajera Q=0.96 mc/h

NOTA 1:
- Planul de situație topografic este realizat în sistem de proiecție: STEREO'70, sistem de referință Marea Neagră.

NOTA 2:
Clase și categorii de importanță
- În conformitate cu STAS 4273-83 Construcții hidrotehnice
  Clasa de importanță - III
- În conformitate cu cod de proiectare seismica P100-1/2013
  Clasa de importanță și expunere la cutremure - III
- În conformitate cu HG 766/1997
  Categoria de importanță - C

NOTA 3:
- inainte de inceperea lucrarilor de sapatura, pentru pozarea retelelor , se vor executa sapaturi de sondaj pentru identificarea retelelor existente si cabluri subterane in vederea depistarii si solutionarii eventualelor intersectii dintre acestea si reteaua de canalizare;
- in timpul executiei traseului conductelor, traseul se va adapta in functie de situatia reala din teren, pastrandu-se caracteristicile tehnice (lungimi, pante, camine).
- Transeea si pozarea conductelor se va executa conform Specificatiilor Tehnice ale producatorului si desenelor tip
- Pe tot timpul executarii lucrarilor vor fi repectate cu strictete normele de tehnica securitatii muncii si cele de PSI
- Nerespectarea acestor prevederi atrage dupa sine intreaga raspundere a beneficiarului si executantului in cazul producerii de avarii, perturbatii in buna functionare a retelei vizate si de asemenea in cazul produceri unor accidente de munca.

PERJU P. SORIN * ROMANIA MDRAP NR. 09663 BD. D INGINER VERIFICATOR PROIECTE

ALPHA ARCHITECTS + PARTNERS S.R.L. BUCHAREST ROMANIA

ACEST PROIECT ESTE PROPRIETATEA INTELECTUALA A SOCIETATII S.C. MAP-PROIECT CONSULT S.R.L. INSTRAINAREA, MULTIPLICAREA SAU FOLOSIREA CU ALTA DESTINATIE DECAT CEA PREVAZUTA IN CONTRACT A DOCUMENTATIEI, FARA APROBAREA SCRISA A SOCIETATII COMERCIALE S.C. MAP-PROIECT CONSULT S.R.L. , INTRA SUB INCIDENTA LEGII DREPTULUI DE AUTOR.

Proiectant general:
ALPHA ARCHITECTS + PARTNERS S.R.L.
CIF: 45328785
J40/21495/2021
Tel: 0753.043.712
Email: office@alpha-architects.ro

Proiectant de specialitate:
MAP-PROIECT CONSULT S.R.L.
CIF: RO41715438
J40/7433/2019
Tel: 0730.865.970
Email: office@map-proiect.ro

MAP-PROIECT CONSULT S.R.L. BUCUREȘTI - ROMÂNIA

Specificatie	Nume	Semnatura	Scara	1:500
Sef proiect	Arh. Sandra V. DAN			
Proiectat	ing. Adrian Periverzov		Data	Octombrie 2024
Desenat	ing. Madalina Periverzov			

Beneficiar:	Centrul de Cazare a Străinilor Luați în Custodie Publică Otopeni
Titular:	M.A.I. prin Inspectoratul General pentru Imigrări
Administratorul imobilului:	Inspectoratul General pentru Imigrări
Adresă:	Calea Bucureștilor nr.257, Orașul Otopeni, Județul Ilfov

Titlu proiect:
Realizarea unei stații de epurare, hidranți interiori și exteriori și a rezervei de apă necesare conform normativelor, la C.C.S.L.C.P. Otopeni

Titlu plansa: **Ob.3.** *Realizare stație de epurare și rețele exterioare*
S.E.A.U. și rețea canalilzare menajeră, profil longitudinal

Pr. nr. AA30 2024

Faza PT+DE

Plansa Nr. **PS/01**