
LEGENDA:

DT	bazin denitrificare
AT	bazin aerare
S	decantor secundar
PS	statie de pompare
SH	adapost suflanta
ASB	gratar aerat
RB	gratar rar tip cos
AE	elemente de aerare
SP	pompa submersibila
C	macara portabila
SPAU1	pompe submersibile influent

1	conducta influent
2	aer de proces
3	conducta efluent

VEDERE IN PLAN

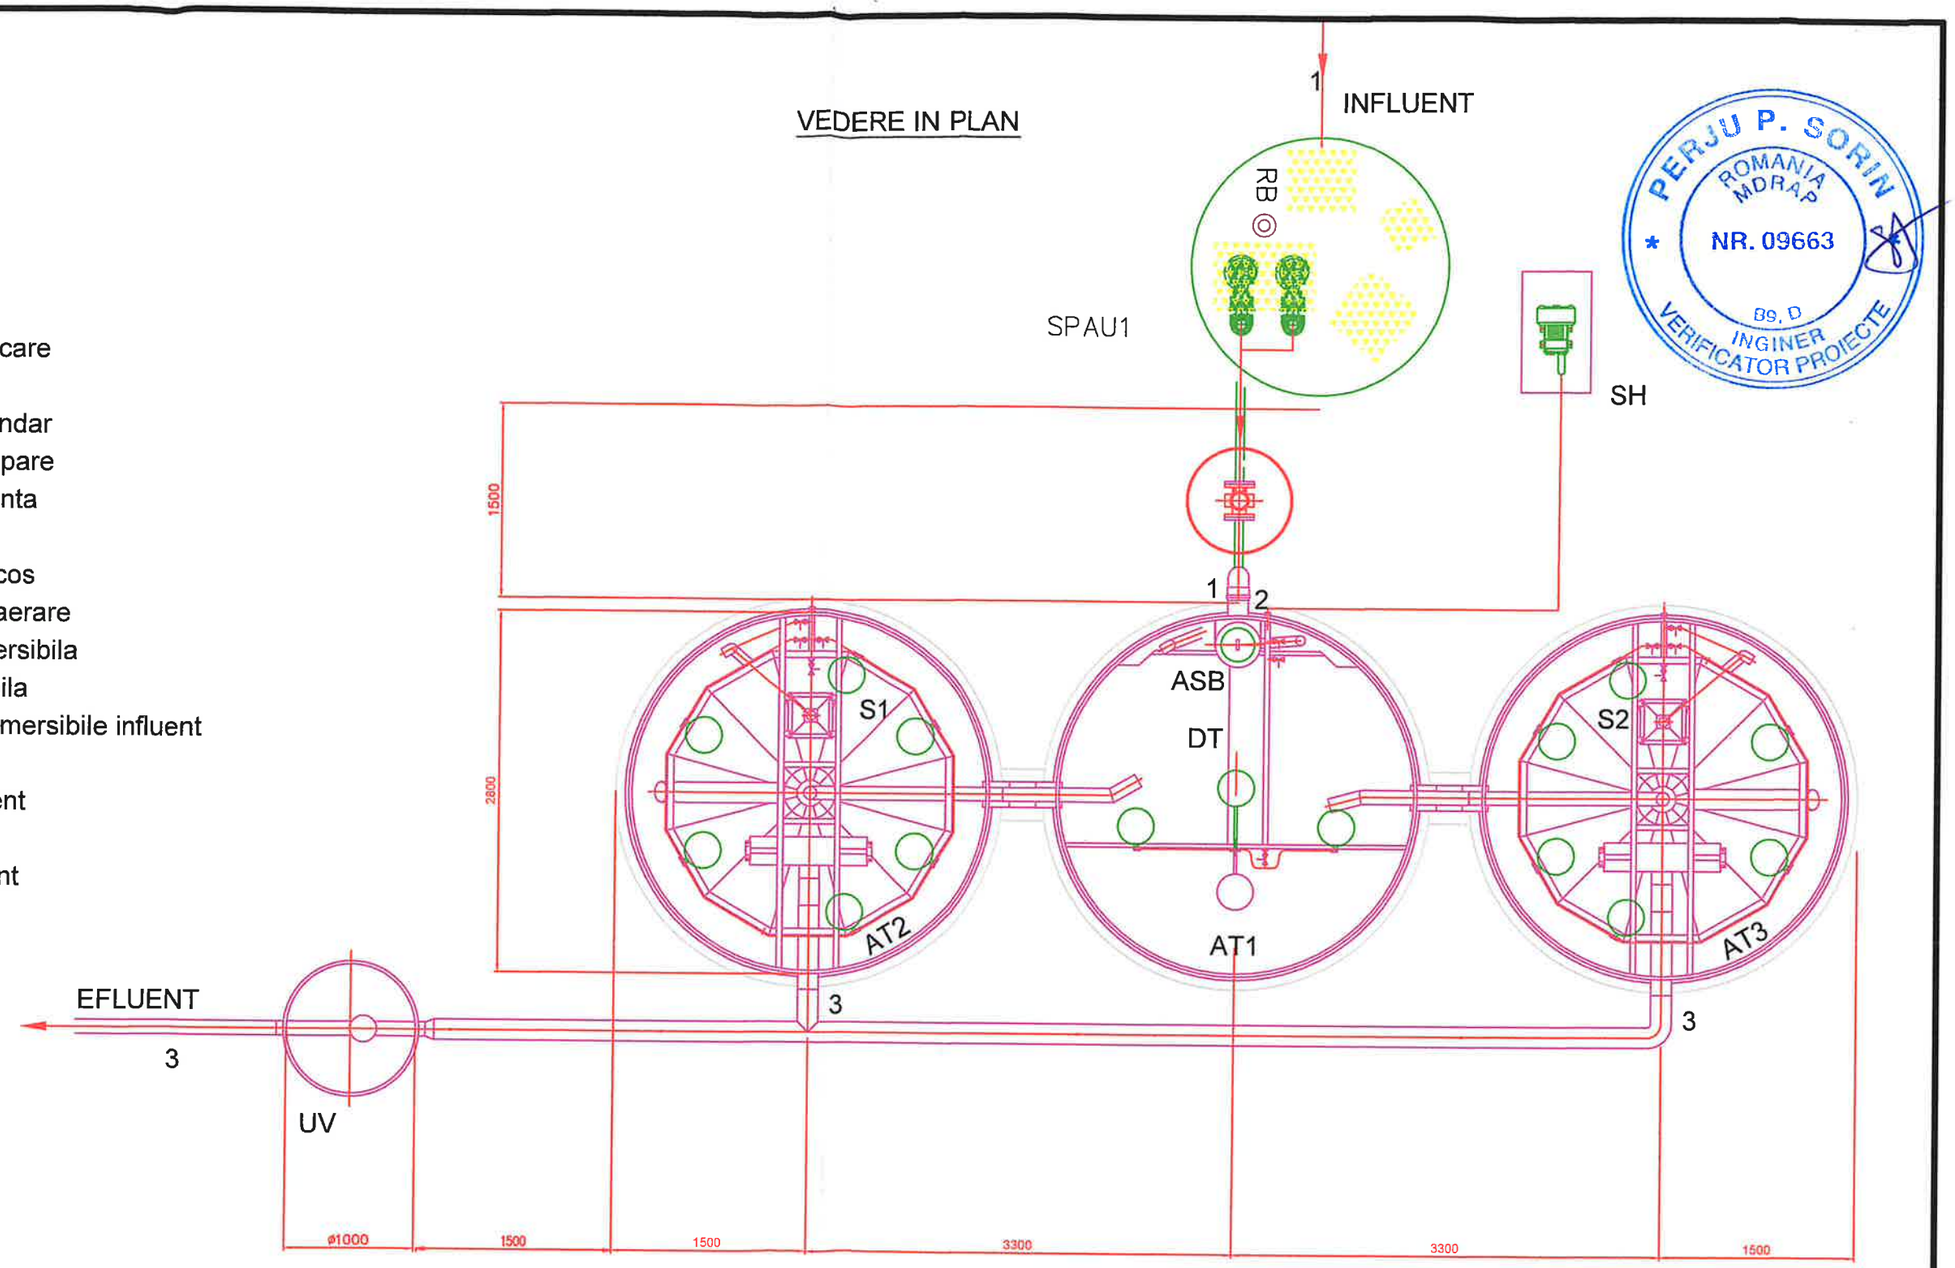

PERJU P. SORIN
ROMANIA MDRAP
NR. 09663
BS, D
INGINER VERIFICATOR PROIECTE

NOTA:
Clase și categorii de importanță
- În conformitate cu STAS 4273-83 Construcții hidrotehnice
  Clasa de importanță - III
- În conformitate cu cod de proiectare seismica P100-1/2013
  Clasa de importanță și expunere la cutremure - III
- În conformitate cu HG 766/1997
  Categoria de importanță - C

ACEST PROIECT ESTE PROPRIETATEA INTELECTUALA A SOCIETATII S.C. MAP-PROIECT CONSULT S.R.L. INSTRAINAREA, MULTIPLICAREA SAU FOLOSIREA CU ALTA DESTINATIE DECAT CEA PREVAZUTA IN CONTRACT A DOCUMENTATIEI, FARA APROBAREA SCRISA A SOCIETATII COMERCIALE S.C. MAP-PROIECT CONSULT S.R.L. , INTRA SUB INCIDENTA LEGII DREPTULUI DE AUTOR.

Proiectant general:
ALPHA ARCHITECTS & PARTNERS S.R.L.
CIF: 45328785
J40/21495/2021
Tel: 0753.043.712
Email: office@alpha-architects.ro

Proiectant de specialitate:
MAP-PROIECT CONSULT S.R.L.
CIF: RO41226136
J40/7833/2019
Tel: 0730.865.970
Email: office@map-proiect.ro

Specificatie	Nume	Semnatura	Scara
Sef proiect	Arh. Sandra V. DAN		
Proiectat	ing. Adrian Periverzov		Data
Desenat	ing. Madalina Periverzov		Octombrie 2024

Beneficiar:	Centrul de Cazare a Străinilor Luați în Custodie Publică Otopeni
Titular:	M.A.I. prin Inspectoratul General pentru Imigrări
Administratorul imobilului:	Inspectoratul General pentru Imigrări
Adresă:	Calea Bucureștilor nr.257, Orașul Otopeni, Județul Ilfov

Pr. nr. AA30 2024

Titlu proiect:
Realizarea unei stații de epurare, hidranți interiori și exteriori și a rezervei de apă necesare conform normativelor, la C.C.S.L.C.P. Otopeni

Faza: PT+DE

Titlu plansa: **Ob.3.** *Realizare stație de epurare și rețele exterioare*
Schemă tehnologică S.E.A.U.

Plansa Nr. ***SE/01***