
SECTIUNE:

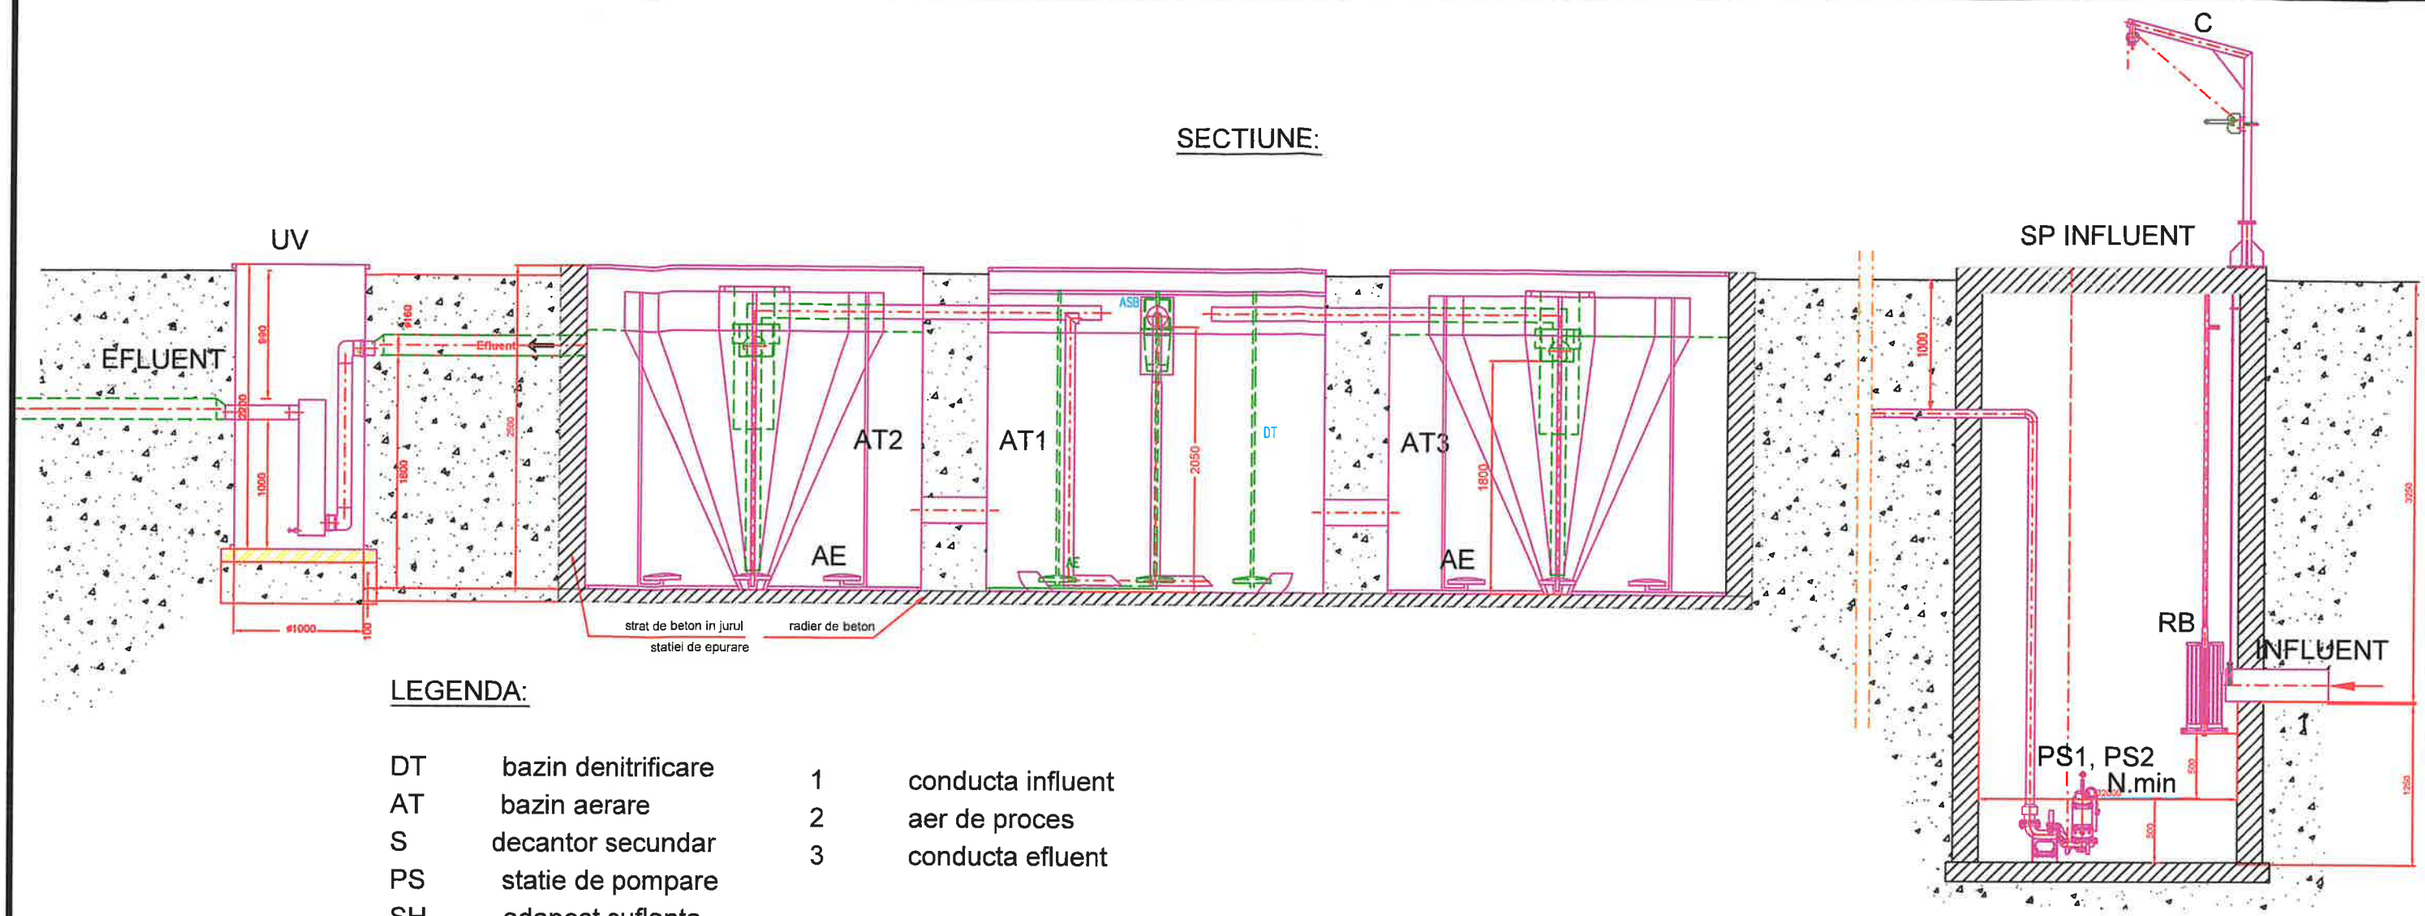

LEGENDA:

DT	bazin denitrificare
AT	bazin aerare
S	decantor secundar
PS	statie de pompare
SH	adapost suflanta
ASB	gratar aerat
RB	gratar rar tip cos
AE	elemente de aerare
SP	pompa submersibila
C	macara portabila
SPAU1	pompe submersibile influent

1	conducta influent
2	aer de proces
3	conducta efluent

PERJU P. SORIN ROMANIA MDRAP NR. 09663 INGINER VERIFICATOR PROIECTE

ALPHA ARCHITECTS +PARTNERS S.R.L. BUCHAREST ROMANIA

NOTA:
Clase şi categorii de importanţă
- În conformitate cu STAS 4273-83 Construcţii hidrotehnice
  Clasa de importanţă - III
- În conformitate cu cod de proiectare seismica P100-1/2013
  Clasa de importanţă şi expuncre la cutremure - III
- În conformitate cu HG 766/1997
  Categoria de importanţă - C

ACEST PROIECT ESTE PROPRIETATEA INTELECTUALA A SOCIETATII SC/ MAP-PROIECT CONSULT S.R.L. INSTRAINAREA, MULTIPLICAREA SAU FOLOSIREA CU ALTA DESTINATIE DECAT CEA PREVAZUTA IN CONTRACT A DOCUMENTATIEI, FARA APROBAREA SCRISA A SOCIETATII COMERCIALE SC MAP-PROIECT CONSULT S.R.L. , INTRA SUB INCIDENTA LEGII DREPTULUI DE AUTOR.

Proiectant general:
ALPHA ARCHITECTS + PARTNERS S.R.L.
CIF: 45328785
J40/21495/2021
Tel: 0753.043.712
Email: office@alpha-architects.ro

Proiectant de specialitate:
MAP-PROIECT CONSULT S.R.L.
CIF: RO41126138
J40/4324/2013
Tel: 0730.865.970
Email: office@map-proiect.ro

MAP-PROIECT CONSULT S.R.L. Scara BUCUREŞTI - ROMÂNIA

Specificatie	Nume	Semnatura	Data
Sef proiect	Arh. Sandra V. DAN		Octombrie 2024
Proiectat	ing. Adrian Periverzov		
Desenat	ing. Madalina Periverzov		

Beneficiar:	Centrul de Cazare a Străinilor Luaţi în Custodie Publică Otopeni
Titular:	M.A.I. prin Inspectoratul General pentru Imigrări
Administratorul imobilului:	Inspectoratul General pentru Imigrări
Adresă:	Calea Bucureştilor nr.257, Oraşul Otopeni, Judeţul Ilfov

Pr. nr. AA30 2024

Titlu proiect:
Realizarea unei staţii de epurare, hidranţi interiori şi exteriori şi a rezervei de apă necesare conform normativelor, la C.C.S.L.C.P. Otopeni

Faza PT+DE

Titlu plansa: **Ob.3.** *Realizare staţie de epurare şi reţele exterioare*
Secţiune S.E.A.U.

Plansa Nr. ***SE/02***