
FLUX TEHNOLOGIC S.E.A.U.

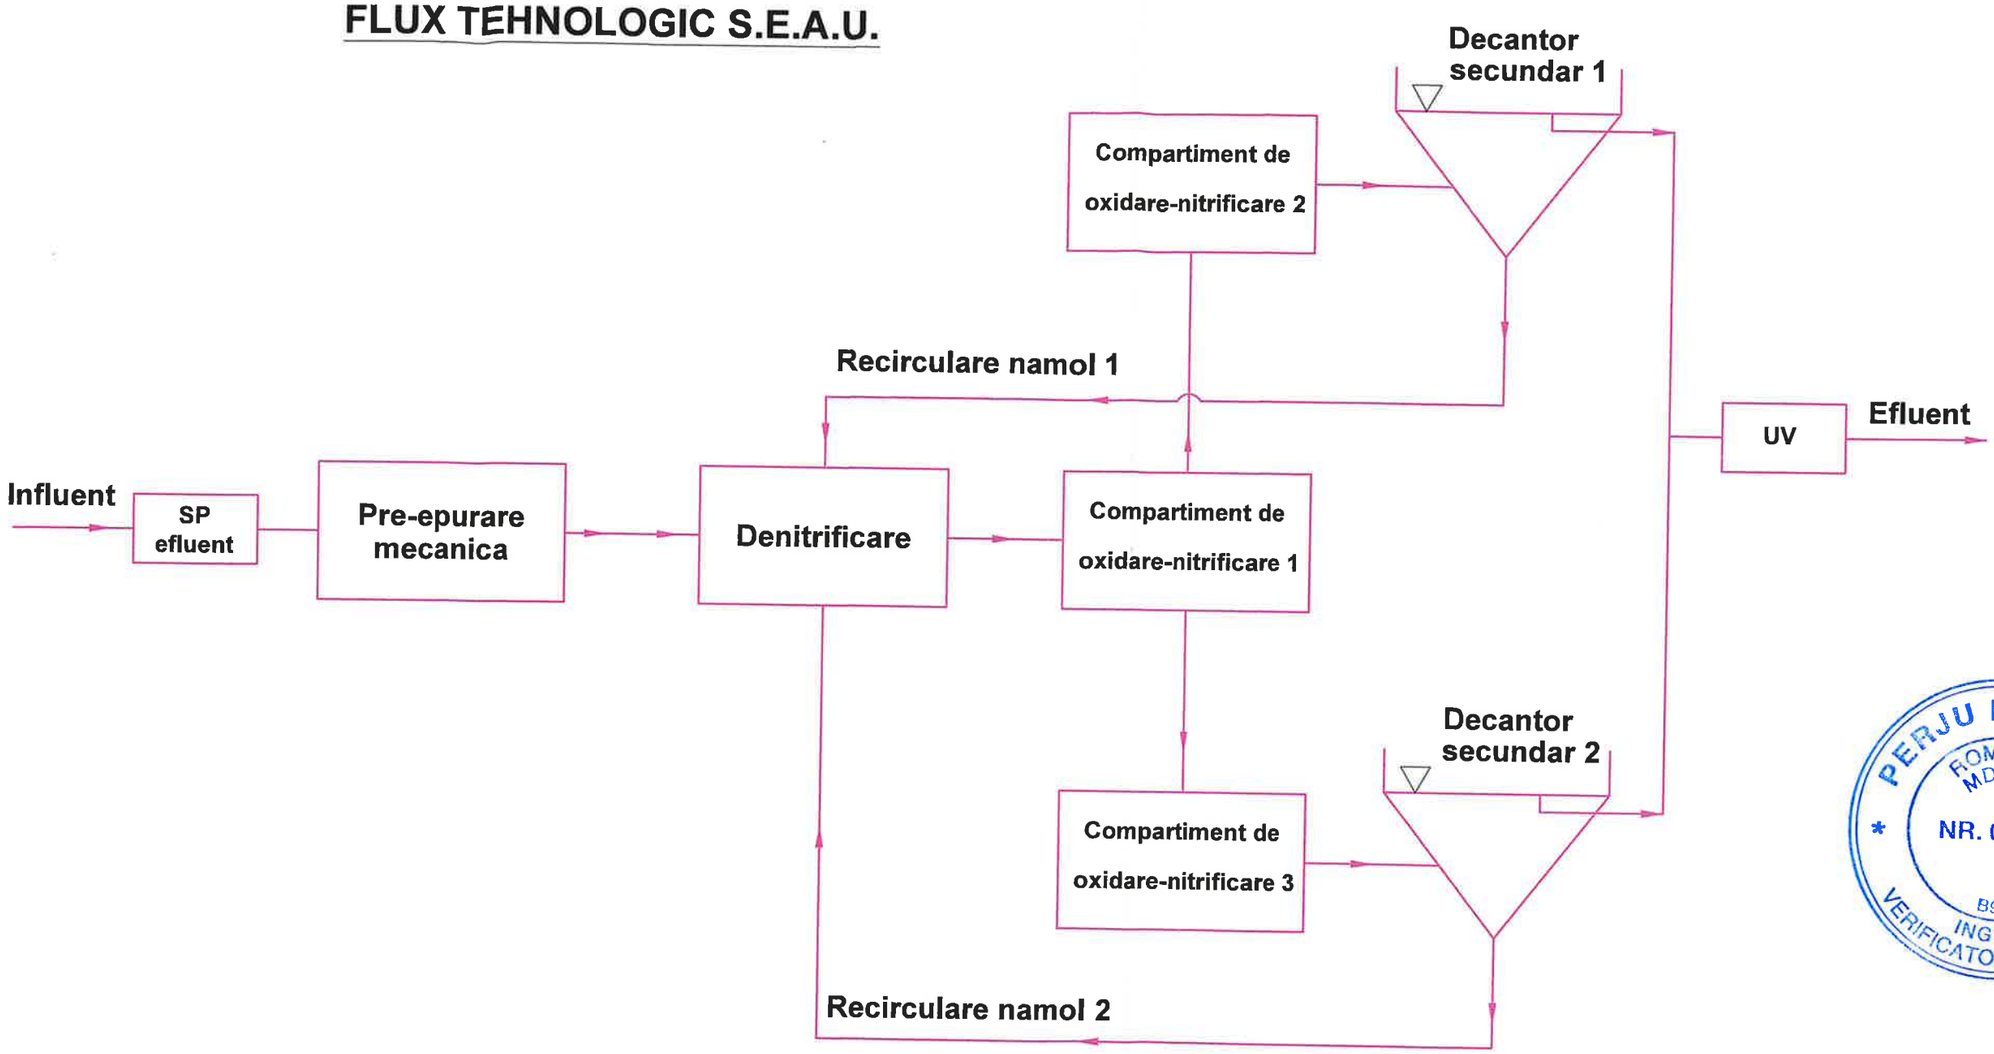

PERJU P. SORIN
ROMANIA MDRAP
NR. 09663
B9, D
INGINER VERIFICATOR PROIECTE

NOTA:
Clase şi categorii de importanţă
- În conformitate cu STAS 4273-83 Construcţii hidrotehnice
  Clasa de importanţă - III
- În conformitate cu cod de proiectare seismica P100-1/2013
  Clasa de importanţă şi expunere la cutremure - III
- În conformitate cu HG 766/1997
  Categoria de importanţă - C

ACEST PROIECT ESTE PROPRIETATEA INTELECTUALA A SOCIETATII S.C. MAP-PROIECT CONSULT S.R.L. INSTRAINAREA, MULTIPLICAREA SAU FOLOSIREA CU ALTA DESTINATIE DECAT CEA PREVAZUTA IN CONTRACT A DOCUMENTATIEI, FARA APROBAREA SCRISA A SOCIETATII COMERCIALE S.C. MAP-PROIECT CONSULT S.R.L. , INTRA SUB INCIDENTA LEGII DREPTULUI DE AUTOR.

Proiectant general:
ALPHA ARCHITECTS + PARTNERS S.R.L.
CIF: 45328785
J40/21495/2021
Tel: 0753.043.712
Email: office@alpha-architects.ro

Proiectant de specialitate:
MAP-PROIECT CONSULT S.R.L.
CIF: RO41226138
J40/7433/2018
Tel: 0730.865.970
Email: office@map-proiect.ro

MAP-PROIECT CONSULT S.R.L. BUCUREŞTI - ROMÂNIA

Specificatie	Nume	Semnatura	Scara	Data
Sef proiect	Arh. Sandra V. DAN		-	Octombrie 2024
Proiectat	ing. Adrian Periverzov			
Desenat	ing. Madalina Periverzov			

Beneficiar:	Centrul de Cazare a Străinilor Luaţi în Custodie Publică Otopeni	Pr. nr.	AA30 2024
Titular:	M.A.I. prin Inspectoratul General pentru Imigrări		
Administratorul imobilului:	Inspectoratul General pentru Imigrări		
Adresă:	Calea Bucureştilor nr.257, Oraşul Otopeni, Judeţul Ilfov		
Titlu proiect:	Realizarea unei staţii de epurare, hidranţi interiori şi exteriori şi a rezervei de apă necesare conform normativelor, la C.C.S.L.C.P. Otopeni	Faza	PT+DE
Titlu plansa:	**Ob.3.** *Realizare staţie de epurare şi reţele exterioare* **Flux tehnologic S.E.A.U.**	Plansa Nr.	**SE/03**