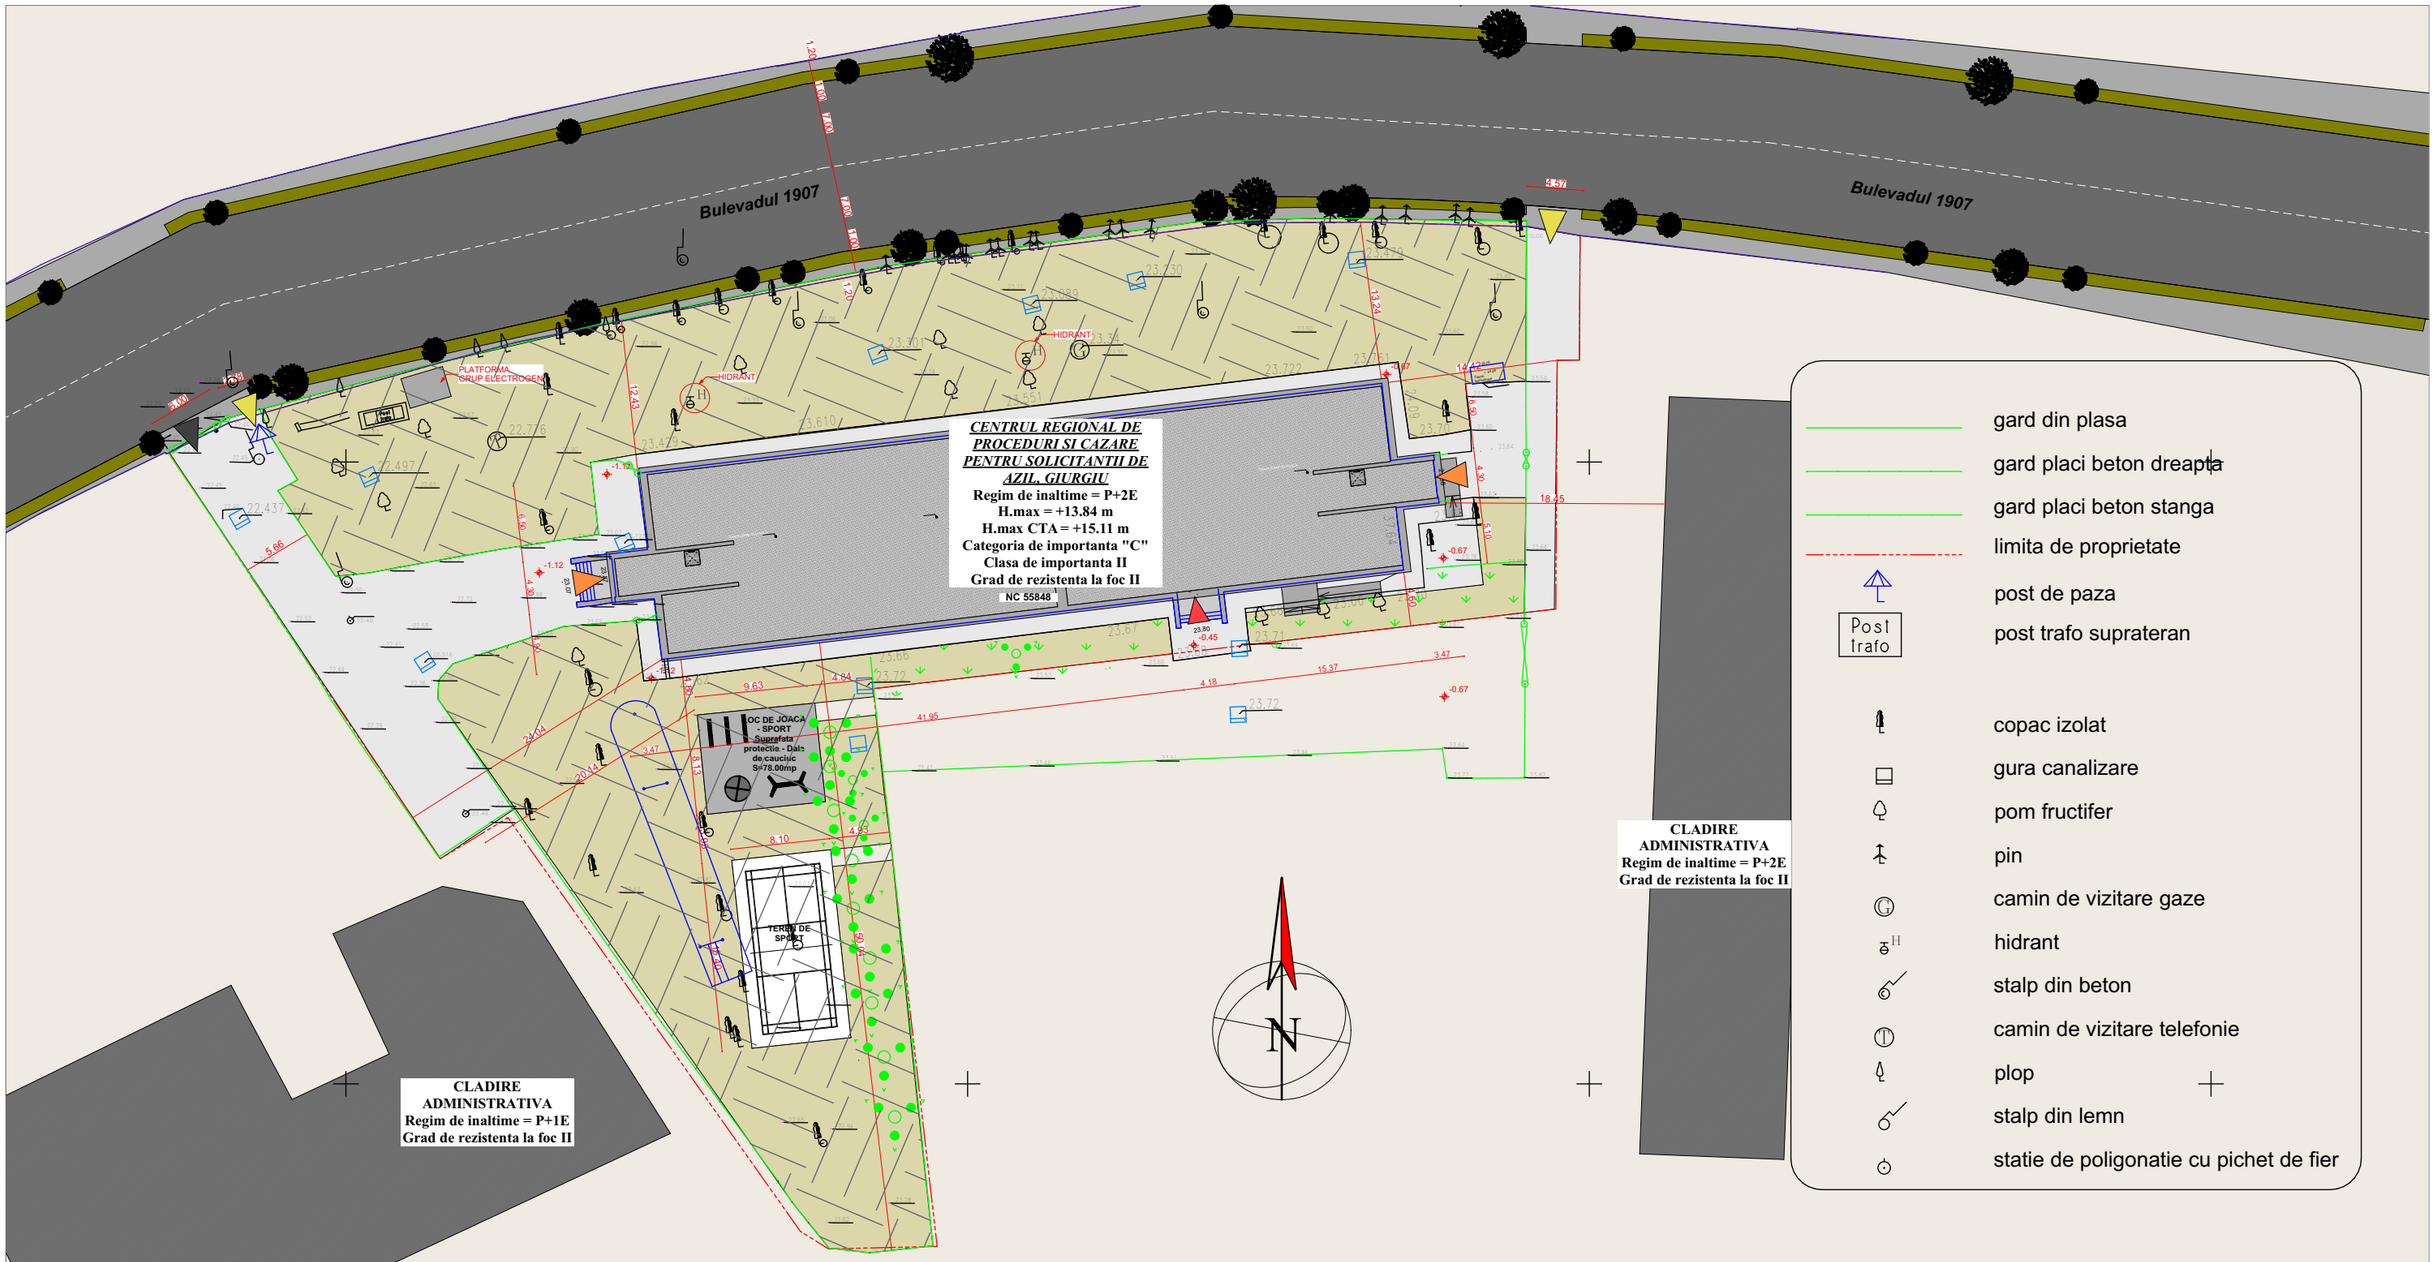


LEGENDA

- ACCES PRINCIPAL
- ACCES SECUNDAR
- ACCES PIETONAL
- ACCES AUTO
- CLADIRE STUDIATA
- CLADIRI INVECINATE
- SPATII VERZI

INDICI URBANISTICI

S. Teren = 4413.00 mp
S.c = 974.14 mp
S.d. = 2529.26 mp
H max. din CTA= 14.96 m
Regim de inaltime = P+2E
Categoria de importanta "C"
Clasa de importanta II
POT= 22%
CUT= 0.57

VERIFICATORI					
VERIFICATORI/EXPERȚI	**NUME**	**SEMNĂTURĂ**	**CERINȚĂ**	**REFERAT / EXPERTIZĂ/ NR. /DATĂ**	
PROIECTANT GENERAL **BIROU DE PROIECTARE** **S.C. FILIPS ART DESIGN S.R.L.** Adresa: aleea. Mihail Sadoveanu, nr.19, IAȘI,	**S.C. BIROUL INDIVIDUAL DE ARHITECTURA FLORIN AURSEI S.R.L.** Adresa: sos. Stefan cel Mare, nr. 21 A, R 25 50 89 35 J 22/890/ 2009 Tel : 0743 330 696	**TITLU PROIECT:** "IMBUNATATIREA CONDITIILOR DE CAZARE DE LA CENTRUL REGIONAL GIURGIU PRIN LUCRARI DE MODERNIZARE (REAMENAJARE/REABILITARE/CONSTRUCTIEI SI DOTAREA)"		**NUMĂR PROIECT:**	**01-001/2022**
				FAZA PROIECT:	**D.A.L.I.**
				DATA PROIECT:	**2022**
		AMPLASAMENT: LOCALITATEA GIURGIU, BULEVARD 1907, NR. 1C, JUDET GIURGIU		**NUMAR PLANSA:**	**A00**
				SCARA:	**1:500**
Șef Proiect ing. Dragoș Filip					
PROIECTAT arh. Florin Aursei		**BENEFICIAR:** - MINISTERUL AFACERILOR INTERNE - INSPECTORATUL GENERAL PENTRU IMIGRARI		**TITLU PLANSA:** **PLAN DE SITUATIE -PROPUS-**	
DESENAT arh. Anton Balan					