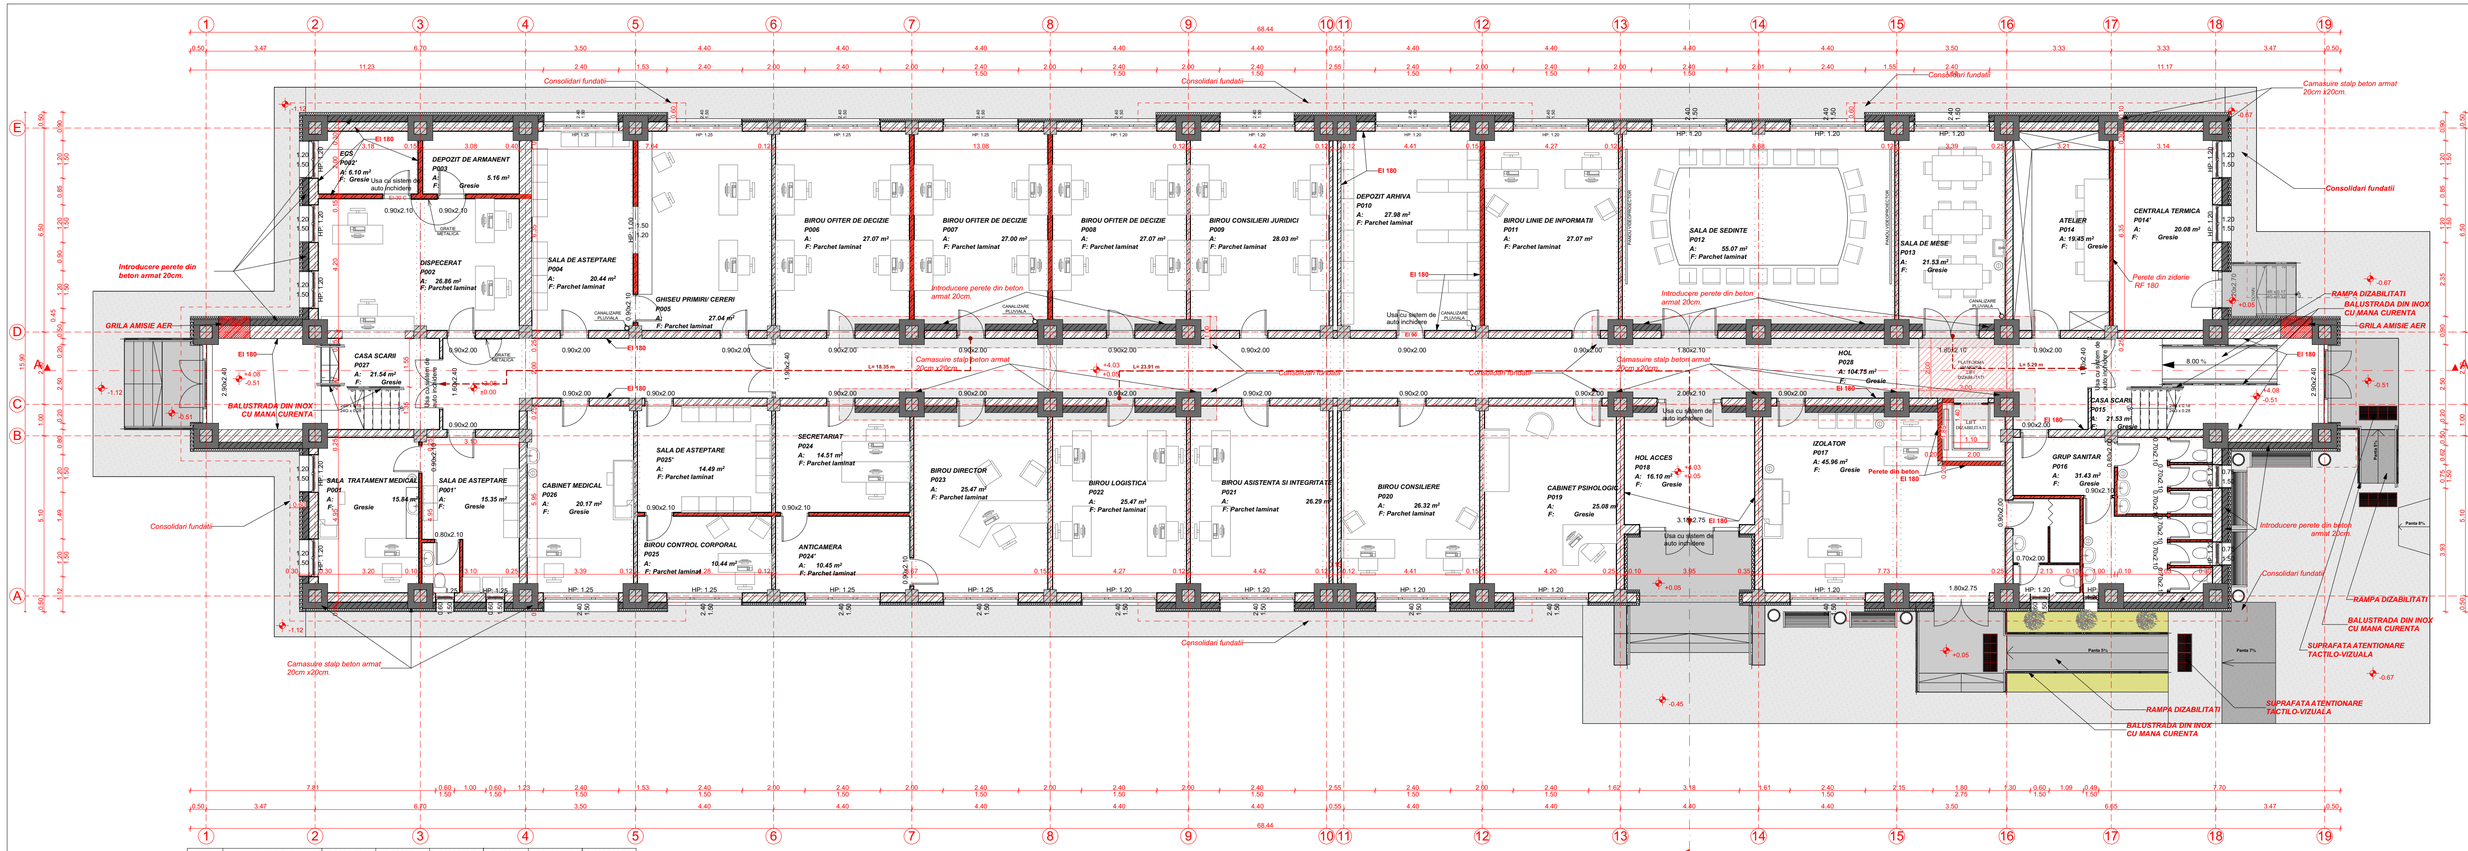


INDICATIV	DENUMIRE INCAPERE	PERIMETRU	S. PERETI	S. PARDOSEALA	F. PERETI	F. TAVANE	F. PARDOSELI
P001	SALA DE TRATAMENT MEDICAL	16.30 m	49.68 m²	15.84 m²	VAR LAVABIL	VAR LAVABIL	GRESIE
P001'	SALA DE ASTEPTARE	16.10 m	52.09 m²	15.35 m²	VAR LAVABIL	VAR LAVABIL	GRESIE
P002	DISPECERAT	21.19 m	61.52 m²	26.86 m²	VAR LAVABIL	VAR LAVABIL	PARCHET
P002'	SPATIU TEHNIC	10.10 m	24.75 m²	6.10 m²	VAR LAVABIL	VAR LAVABIL	GRESIE
P003	DEPOZIT DE ARMANENT	9.40 m	16.56 m²	5.16 m²	VAR LAVABIL	VAR LAVABIL	GRESIE
P004	SALA DE ASTEPTARE	19.14 m	39.50 m²	20.44 m²	VAR LAVABIL	VAR LAVABIL	PARCHET
P005	GHISEU PRIMIRI/ CERERI	21.21 m	63.75 m²	27.04 m²	VAR LAVABIL	VAR LAVABIL	PARCHET
P006	BIROU OFITER DE DECIZIE	21.22 m	67.38 m²	27.07 m²	VAR LAVABIL	VAR LAVABIL	PARCHET
P007	BIROU OFITER DE DECIZIE	21.20 m	65.97 m²	27.00 m²	VAR LAVABIL	VAR LAVABIL	PARCHET
P008	BIROU OFITER DE DECIZIE	21.22 m	67.38 m²	27.07 m²	VAR LAVABIL	VAR LAVABIL	PARCHET
P009	BIROU CONSILIER JURIDIC	21.53 m	45.42 m²	28.03 m²	VAR LAVABIL	VAR LAVABIL	PARCHET
P010	DEPOZIT ARHIVA	21.51 m	67.41 m²	27.98 m²	VAR LAVABIL	VAR LAVABIL	PARCHET
P011	BIROU LINIE DE INFORMA...	21.22 m	67.38 m²	27.07 m²	VAR LAVABIL	VAR LAVABIL	PARCHET
P012	SALA DE SEDINTE	30.05 m	90.68 m²	55.07 m²	VAR LAVABIL	VAR LAVABIL	PARCHET
P013	SALA DE MESE	19.48 m	59.03 m²	21.53 m²	VAR LAVABIL	VAR LAVABIL	GRESIE
P014	ATELIER	18.82 m	63.24 m²	19.45 m²	VAR LAVABIL	VAR LAVABIL	GRESIE
P014'	CENTRALA TERMICA	19.02 m	36.29 m²	20.08 m²	VAR LAVABIL	VAR LAVABIL	GRESIE
P015	CASA SCARII	20.64 m	50.05 m²	21.53 m²	VAR LAVABIL	VAR LAVABIL	GRESIE
P016	GRUP SANITAR	22.60 m	64.33 m²	31.43 m²	FAIANTA	VAR LAVABIL	GRESIE
P017	IZOLATOR	27.35 m	71.73 m²	45.96 m²	VAR LAVABIL	VAR LAVABIL	GRESIE
P018	HOL ACCES	16.06 m	32.65 m²	16.10 m²	VAR LAVABIL	VAR LAVABIL	GRESIE
P019	CABINET PSIHOLOGIC	20.33 m	44.01 m²	25.08 m²	VAR LAVABIL	VAR LAVABIL	GRESIE
P020	BIROU CONSILIERE	20.75 m	44.04 m²	26.32 m²	VAR LAVABIL	VAR LAVABIL	PARCHET
P021	BIROU ASISTENTA SI INTE...	20.74 m	64.52 m²	26.29 m²	VAR LAVABIL	VAR LAVABIL	PARCHET
P022	BIROU LOGISTICA	20.46 m	44.01 m²	25.47 m²	VAR LAVABIL	VAR LAVABIL	PARCHET
P023	BIROU DIRECTOR	20.46 m	42.24 m²	25.47 m²	VAR LAVABIL	VAR LAVABIL	PARCHET
P024	SECRETARIAT	15.34 m	49.62 m²	14.51 m²	VAR LAVABIL	VAR LAVABIL	PARCHET
P024'	ANTICAMERA	13.44 m	39.46 m²	10.45 m²	VAR LAVABIL	VAR LAVABIL	PARCHET
P025	BIROU CONTROL CORPO...	13.43 m	41.23 m²	10.44 m²	VAR LAVABIL	VAR LAVABIL	PARCHET
P025'	SALA DE ASTEPTARE	15.33 m	49.59 m²	14.49 m²	VAR LAVABIL	VAR LAVABIL	PARCHET
P026	CABINET MEDICAL	18.68 m	56.61 m²	20.17 m²	VAR LAVABIL	VAR LAVABIL	PARCHET
P027	CASA SCARII	20.64 m	48.50 m²	21.54 m²	VAR LAVABIL	VAR LAVABIL	GRESIE
P028	HOL	112.71 m	302.61 m²	104.75 m²	VAR LAVABIL	VAR LAVABIL	GRESIE

ELEMENTE CONSTUCTIVE

-FUNDATIA CLADIRII SUB PERETII STRUCTURALI EXECUTATADIN BETON ARMAT.
-PERETI STRUCTURALI EXECUTATI PE CADRE DIN BETON ARMAT SI ZIDARIE PORTANTADIN CARAMIDA SI B.C.A. DE 30 CM GROSIME.
-PLANSEELE PESTE PARTER SI NIVELURILE I SI II DIN BETON ARMAT MONOLIT.
-PLANSEU HIDROIZOLAT PESTE NIVELUL II, PREVAZUT CU ATIC.
-EVACUAREA APELOR DE LA NIVELUL TERASEI SE REALIZEAZA PRININTR-UN SISTEM DE CONDUCTE PLUVIALE INTERIOARE.

LEGENDA INTERVENTII

-IZOLARE TERMICA A PERETILOR EXTERIORI CU POLISTIREN EXPANDATIGNIFUGAT DE 10 cm, IAR IN DREPTUL PLANSEELOR TERMOIZOLATIE DIN FASII ORIZONTALE DIN VATAMINERALA BAZALTICA CU LATIMEA DE 30 cm, 10 cm GROSIME.
-IZOLARE TERMICA A SOCLULUI CU POLISTIREN EXTRUDAT IGNIFUGAT DE 5 cm.
-IZOLARE TERMICA TERASA CU POLISTIREN EXPANDAT DE INALTA DENSITATE, 20cm.
-TAMPLARIE DIN PVC CU GEAM TERMOPAN + GRILA DE VENTILATIE
-RECOMPARTIMENTARI, SPECIFICE FUNCTIEI SPATIULUI
-REFACEREA/ REPARAREA INSTALTIILOR DE CALDURA SI APA CALDA.
-REFACEREA/ REPARAREA INSTALATIILOR DE ILUMINAT

CAMASUIRE SPALPI BETON ARMAT 20CM X 20CM.

INTRODUCERE PERETE NOU DIN BETON ARMAT 20CM.

CONSOLIDARE FUNDATII.

PERETE DE COMPARTIMENTARE PROPUS

INDICI URBANISTICI

S. Teren = 4413.00 mp
S.c = 974.14 mp
S.u. =837.21 mp
S.d. = 2529.26 mp
Regim de inaltime = P+2E
Categoria de importanta "C"
Clasa de importanta II
Gradul de rezistență la foc II

VERIFICATORI					
VERIFICATORI/EXPERTI	NUME	SEMNĂTURĂ	CERINȚĂ	REFERAT / EXPERTIZĂ/ NR. /DATĂ	

Filip Art
PROIECTANT GENERAL
BIROU DE PROIECTARE
S.C. FILIPS ART DESIGN S.R.L.
Adresa: strada. Mihail Sadoveanu nr.19, IAȘI.

S.C. BIROUL INDIVIDUAL DE ARHITECTURA FLORIN AURSEI S.R.L.
Adresa: sos. Ștefan cel Mare, nr. 21 A, R 25 50 89 35
J 22/890/ 2009
Tel : 0743 330 696

Șef Proiect
ing. Dragos Filip

PROIECTAT
arh. Florin Aursei

DESENAT
arh. Anton Balan

TITLU PROIECT:	NUMĂR PROIECT: 01-001/2022
"IMBUNATATIREA CONDITIILOR DE CAZARE DE LA CENTRUL REGIONAL GIURGIU PRIN LUCRARI DE MODERNIZARE (REAMENAJARE/REABILITARE/CONSTRUCTIEI SI DOTAREA)"	FAZA PROIECT: D.A.L.I.
AMPLASAMENT: LOCALITATEA GIURGIU, BULEVARD 1907, NR. 1C, JUDET GIURGIU	DATA PROIECT: 2022
	NUMAR PLANSA: A01
BENEFICIAR: - MINISTERUL AFACERILOR INTERNE - INSPECTORATUL GENERAL PENTRU IMIGRARI	SCARA: 1:100
	TITLU PLANSA: PLAN PARTER -PROPUS-