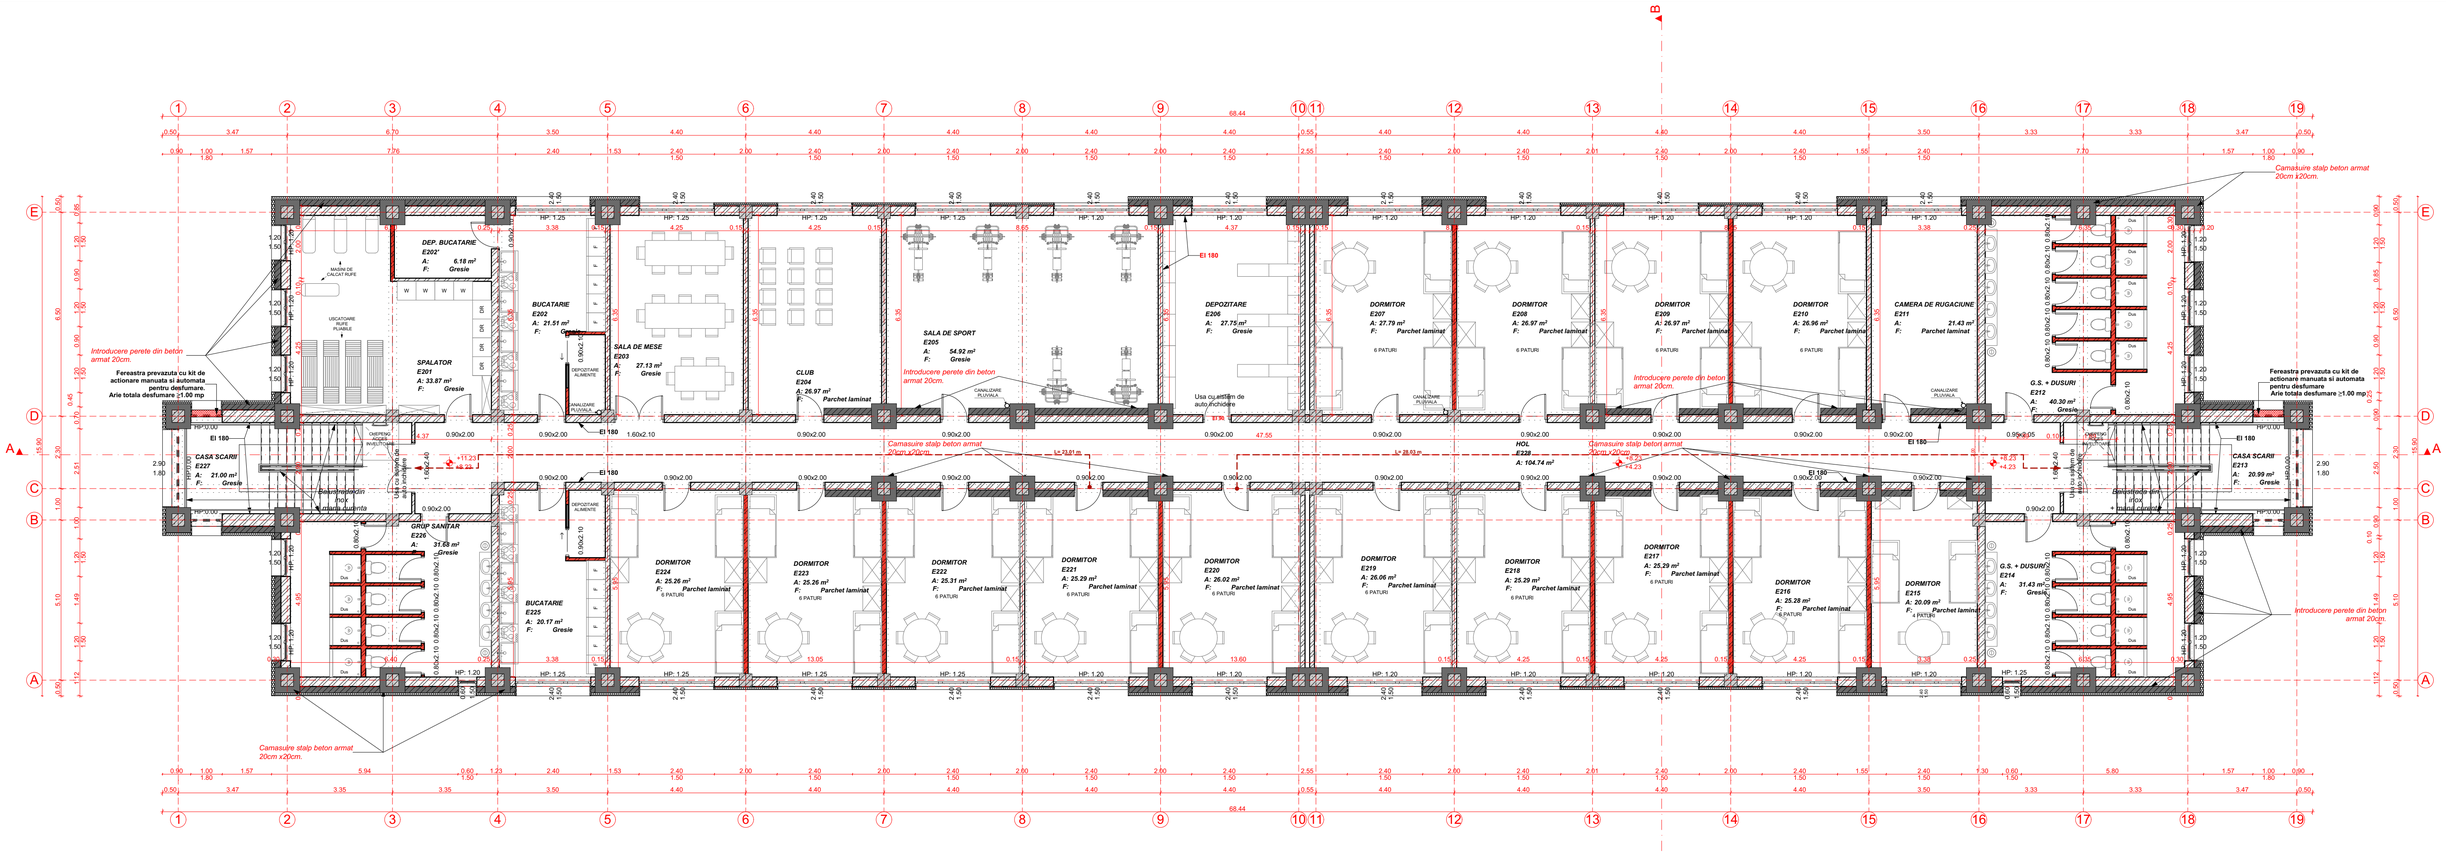


INDICATIV	DENUMIRE INCAPERE	PERIMETRU	S. PERETI	S. PARDOSEALA	F. PERETI	F. TAVANE	F. PARDOSELI
E201	SPALATOR	25.49 m	80.20 m²	33.87 m²	VAR LAVABIL	VAR LAVABIL	GRESIE
E202	BUCATARIE	19.47 m	37.52 m²	21.51 m²	VAR LAVABIL	VAR LAVABIL	GRESIE
E202'	DEP. BUCATARIE	10.18 m	16.16 m²	6.18 m²	VAR LAVABIL	VAR LAVABIL	GRESIE
E203	SALA DE MESE	21.24 m	21.97 m²	27.13 m²	VAR LAVABIL	VAR LAVABIL	GRESIE
E204	CLUB	21.19 m	67.38 m²	26.97 m²	VAR LAVABIL	VAR LAVABIL	PARCHET
E205	SALA DE SPORT	30.00 m	92.61 m²	54.92 m²	VAR LAVABIL	VAR LAVABIL	GRESIE
E206	DEPOZITARE	21.44 m	67.37 m²	27.75 m²	VAR LAVABIL	VAR LAVABIL	
E207	DORMITOR	21.45 m	67.41 m²	27.79 m²	VAR LAVABIL	VAR LAVABIL	PARCHET
E208	DORMITOR	21.19 m	67.38 m²	26.97 m²	VAR LAVABIL	VAR LAVABIL	PARCHET
E209	DORMITOR	21.19 m	67.38 m²	26.97 m²	VAR LAVABIL	VAR LAVABIL	PARCHET
E210	DORMITOR	21.19 m	67.37 m²	26.96 m²	VAR LAVABIL	VAR LAVABIL	PARCHET
E211	CAMERA DE RUGACIUNE	19.45 m	60.92 m²	21.43 m²	VAR LAVABIL	VAR LAVABIL	PARCHET
E212	G.S. + DUSURI	25.39 m	80.20 m²	40.30 m²	FAIANTA	VAR LAVABIL	GRESIE
E213	CASA SCARII	20.27 m	55.44 m²	20.99 m²	VAR LAVABIL	VAR LAVABIL	GRESIE
E214	G.S. + DUSURI	22.60 m	71.77 m²	31.43 m²	FAIANTA	VAR LAVABIL	GRESIE
E215	DORMITOR	18.65 m	56.62 m²	20.09 m²	VAR LAVABIL	VAR LAVABIL	PARCHET
E216	DORMITOR	20.40 m	64.52 m²	25.28 m²	VAR LAVABIL	VAR LAVABIL	PARCHET
E217	DORMITOR	20.40 m	63.81 m²	25.29 m²	VAR LAVABIL	VAR LAVABIL	PARCHET
E218	DORMITOR	20.40 m	64.53 m²	25.29 m²	VAR LAVABIL	VAR LAVABIL	PARCHET
E219	DORMITOR	20.66 m	64.56 m²	26.06 m²	VAR LAVABIL	VAR LAVABIL	PARCHET
E220	DORMITOR	20.65 m	64.52 m²	26.02 m²	VAR LAVABIL	VAR LAVABIL	PARCHET
E221	DORMITOR	20.40 m	64.53 m²	25.29 m²	VAR LAVABIL	VAR LAVABIL	PARCHET
E222	DORMITOR	20.41 m	64.56 m²	25.31 m²	VAR LAVABIL	VAR LAVABIL	PARCHET
E223	DORMITOR	20.39 m	44.01 m²	25.26 m²	VAR LAVABIL	VAR LAVABIL	PARCHET
E224	DORMITOR	20.39 m	64.50 m²	25.26 m²	VAR LAVABIL	VAR LAVABIL	PARCHET
E225	BUCATARIE	18.68 m	36.45 m²	20.17 m²	VAR LAVABIL	VAR LAVABIL	GRESIE
E226	GRUP SANITAR	22.70 m	72.12 m²	31.68 m²	FAIANTA	VAR LAVABIL	GRESIE
E227	CASA SCARII	20.27 m	55.47 m²	21.00 m²	VAR LAVABIL	VAR LAVABIL	GRESIE
E228	HOL	112.71 m	305.66 m²	104.74 m²	VAR LAVABIL	VAR LAVABIL	GRESIE

ELEMENTE CONSTUCTIVE

-FUNDATIA CLADIRII SUB PERETII STRUCTURALI EXECUTATADIN BETON ARMAT.
-PERETI STRUCTURALI EXECUTATI PE CADRE DIN BETON ARMAT SI ZIDARIE PORTANTADIN CARAMIDA SI B.C.A. DE 30 CM GROSIME.
-PLANSEELE PESTE PARTER SI NIVELURILE I SI II DIN BETON ARMAT MONOLIT.
-PLANSEU HIDROIZOLAT PESTE NIVELUL II, PREVAZUT CU ATIC.
-EVACUAREA APELOR DE LA NIVELUL TERASEI SE REALIZEAZA PRININTR-UN SISTEM DE CONDUCTE PLUVIALE INTERIOARE.

LEGENDA INTERVENTII

-IZOLARE TERMICA A PERETILOR EXTERIORI CU POLISTIREN EXPANDATIGNIFUGAT DE 10 cm, IAR IN DREPTUL PLANSEELOR TERMOIZOLATIE DIN FASII ORIZONTALE DIN VATAMINERALA BAZALTICA CU LATIMEA DE 30 cm, 10 cm GROSIME.
-IZOLARE TERMICA A SOCLULUI CU POLISTIREN EXTRUDAT IGNIFUGAT DE 5 cm.
-IZOLARE TERMICA TERASA CU POLISTIREN EXPANDAT DE INALTA DENSITATE, 20cm.
-TAMPLARIE DIN PVC CU GEAM TERMOPAN + GRILA DE VENTILATIE
-RECOMPARTIMENTARI, SPECIFICE FUNCTIEI SPATIULUI
-REFACEREA/ REPARAREA INSTALTIILOR DE CALDURA SI APA CALDA.
-REFACEREA/ REPARAREA INSTALATIILOR DE ILUMINAT

CAMASUIRE SPALPI BETON ARMAT 20CM X 20CM.

INTRODUCERE PERETE NOU DIN BETON ARMAT 20CM.

CONSOLIDARE FUNDATII.

PERETE DE COMPARTIMENTARE PROPUS

INDICI URBANISTICI
S. Teren = 4413.00 mp
S.c. = 974.14 mp
S.u. = 846.21 mp
S.d. = 2529.26 mp
Regim de inaltime = P+2E
Categoria de importanta "C"
Clasa de importanta II
Gradul de rezistență la foc II

VERIFICATORI				
VERIFICATORI/EXPERTI	NUME	SEMNĂTURĂ	CERINȚĂ	REFERAT / EXPERTIZĂ/ NR. /DATĂ

PROIECTANT GENERAL
BIROU DE PROIECTARE
S.C. FILIPS ART DESIGN S.R.L.
Adresa: strada. Mihail Sadoveanu nr.19, IAȘI.

S.C. BIROUL INDIVIDUAL DE ARHITECTURA FLORIN AURSEI S.R.L.
Adresa: sos. Ștefan cel Mare, nr. 21 A, R 25 50 89 35, J 22/890/ 2009, Tel.: 0743 330 696

Șef Proiect	ing. Dragoș Filip
PROIECTAT	arh. Florin Aursei
DESENAT	arh. Anton Balan

TITLU PROIECT:	"IMBUNATATIREA CONDITIILOR DE CAZARE DE LA CENTRUL REGIONAL GIURGIU PRIN LUCRARI DE MODERNIZARE (REAMENAJARE/REABILITARE/CONSTRUCTIEI SI DOTAREA)"
AMPLASAMENT:	LOCALITATEA GIURGIU, BULEVARD 1907, NR. 1C, JUDET GIURGIU
BENEFICIAR:	- MINISTERUL AFACERILOR INTERNE - INSPECTORATUL GENERAL PENTRU IMIGRARI
NUMĂR PROIECT:	01-001/2022
FAZA PROIECT:	D.A.L.I.
DATA PROIECT:	2022
NUMAR PLANSA:	A03
SCARA:	1:100
TITLU PLANSA:	PLAN ETAJ 2 -PROPUS-