
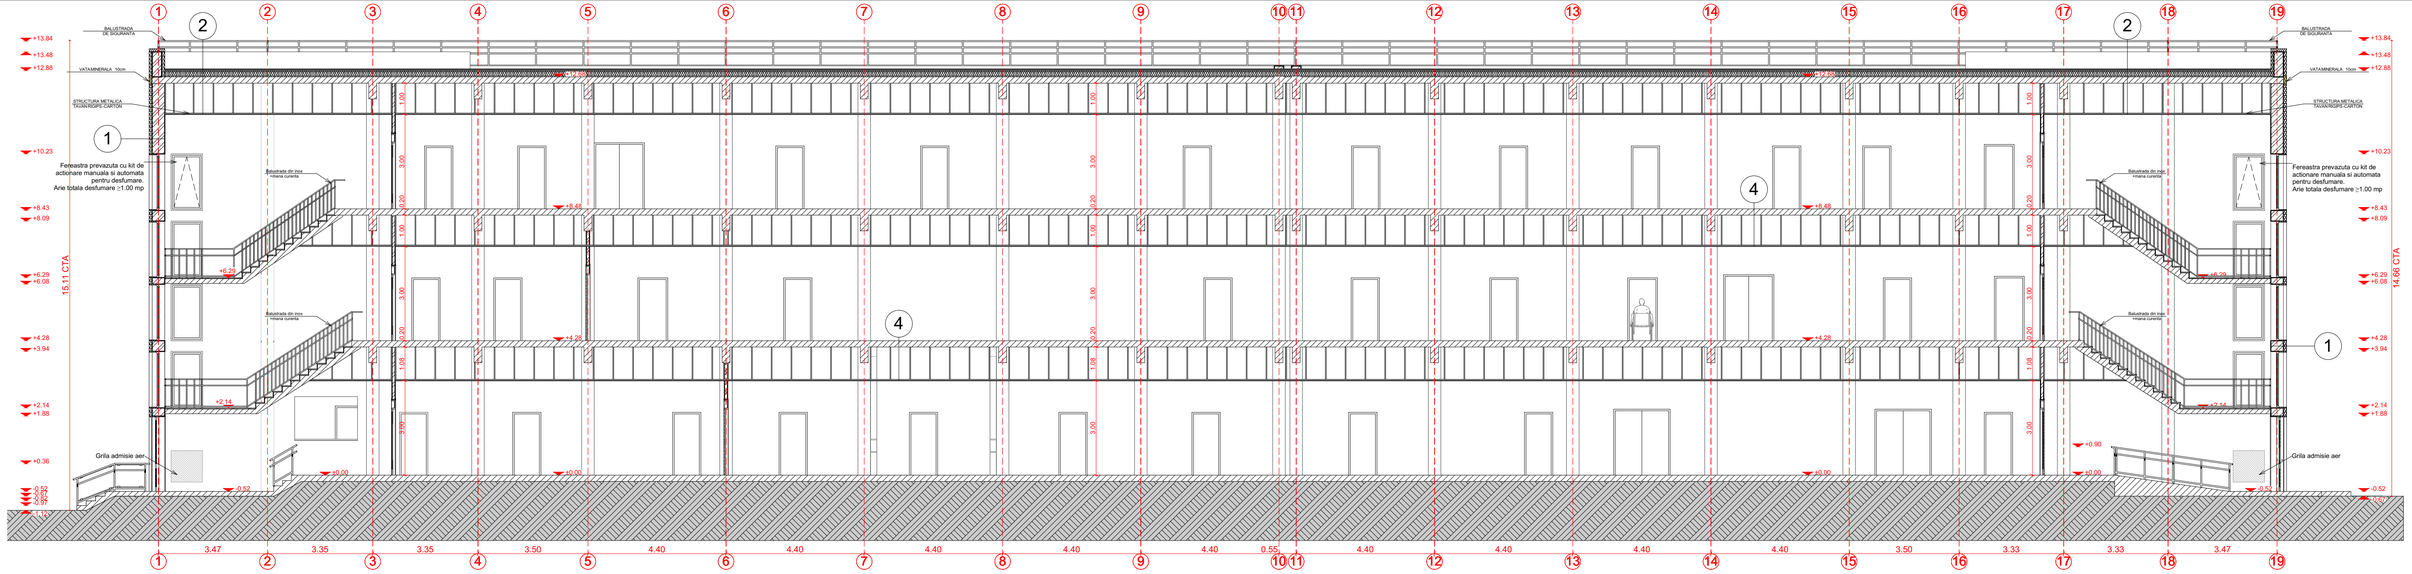


SECTIUNE LOGITUDINALA

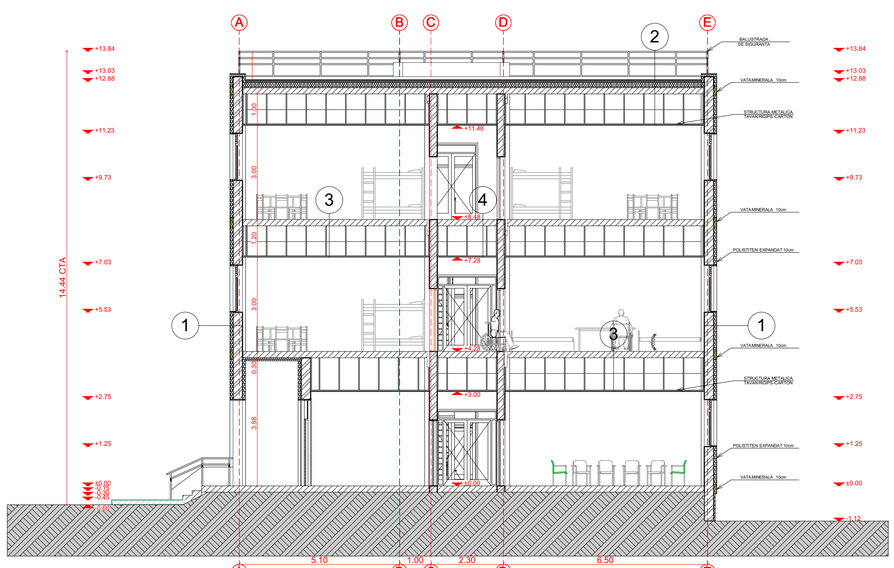

SECTIUNE TANSVERSALA

LEGENDA

1.
FINISAJ GLET + VAR LAVABIL
TENCUIALA INTERIOARA
PERETE DIN CARAMIDA PLINA.
TERMOIZOLATIE DIN POLISTIREN EXPANDAT IGNIFUGAT 10 CM
TENCUIALA EXTERIOARA
FINISAJ VAR LAVABIL

2.
TAVAN FALS DIN RIGIPS-CARTON
STRUCTURA ALUMINIU PRINDERE RIGIPS-CARTON
TENCUIALA INTERIOARA
PLANSEU B.A. 15CM
FOLIE VAPORI
TERMIZOLATIE DIN POLISTIREN EXPANDAT DE INALTA DENSITATE 20CM
FOLIE VAPORI
STRAT DIFUZIE
SAPA SLAB ARMATA
MEMBRANA BITUMINOASA

3.
TAVAN FALS DIN RIGIPS-CARTON
STRUCTURA ALUMINIU PRINDERE RIGIPS-CARTON
PLANSEU DIN B.A. 15CM
SAPA DE EGALIZARE
FINISAJ DIN PARCHET

4.
TAVAN FALS DIN RIGIPS-CARTON
STRUCTURA ALUMINIU PRINDERE RIGIPS-CARTON
PLANSEU DIN B.A. 15CM
SAPA DE EGALIZARE
FINISAJ DIN GRESIE

ELEMENTE CONSTUCTIVE

-FUNDATIA CLADIRII SUB PERETII STRUCTURALI EXECUTATA DIN BETON ARMAT.
-PERETI STRUCTURALI EXECUTATI PE CADRE DIN BETON ARMAT SI ZIDARIE PORTANTA DIN CARAMIDA SI B.C.A. DE 30 CM GROSIME.
-PLANSEELE PESTE PARTER SI NIVELURILE I SI II DIN BETON ARMAT MONOLIT.
-PLANSEU HIDROIZOLAT PESTE NIVELUL II, PREVAZUT CU ATIC.
-EVACUAREA APELOR DE LA NIVELUL TERASEI SE REALIZEAZA PRININTR-UN SISTEM DE CONDUCTE PLUVIALE INTERIOARE.

LEGENDA INTERVENTII

-IZOLARE TERMICA A PERETILOR EXTERIORI CU POLISTIREN EXPANDAT IGNIFUGAT DE 10 cm, IAR IN DREPTUL PLANSEELOR TERMOIZOLATIE DIN FASII ORIZONTALE DIN VATAMINERALA BAZALTICA CU LATIMEA DE 30 cm, 10 cm GROSIME.
-IZOLARE TERMICA A SOCLULUI CU POLISTIREN EXTRUDAT IGNIFUGAT DE 5 cm.
-IZOLARE TERMICA TERASA CU POLISTIREN EXPANDAT DE INALTA DENSITATE, 20cm.
-TAMPLARIE DIN PVC CU GEAM TERMOPAN + GRILA DE VENTILATIE
-RECOMPARTIMENTARI, SPECIFICE FUNCTIEI SPATIULUI
-REFACEREA/ REPARAREA INSTALTIILOR DE CALDURA SI APA CALDA.
-REFACEREA/ REPARAREA INSTALATIILOR DE ILUMINAT

INDICI URBANISTICI
S. Teren = 4413.00 mp
S.c. = 974.14 mp
S.d. = 2529.26 mp
Regim de inaltime = P+2E
Categoria de importanta "C"
Clasa de importanta II
Gradul de rezistență la foc II

VERIFICATORI					
VERIFICATORI/EXPERTI	**NUME**		**SEMNĂTURĂ**	**CERINȚĂ**	**REFERAT / EXPERTIZĂ/ NR. /DATĂ**
PROIECTANT GENERAL BIROU DE PROIECTARE **S.C. FILIPS ART DESIGN S.R.L.** Adresa: Orasul Adrisoft Sos/Judetul nr.19, IASI.		**S.C. BIROUL INDIVIDUAL DE ARHITECTURA FLORIN AURSEI S.R.L.** Adresa: sos. Stefan cel Mare, nr. 21 A, R 25 50 89 35 J 22/890/ 2009 Tel : 0743 330 696	**TITLU PROIECT:** "IMBUNATATIREA CONDITIILOR DE CAZARE DE LA CENTRUL REGIONAL GIURGIU PRIN LUCRARI DE MODERNIZARE (REAMENAJARE/REABILITARE/CONSTRUCTIEI SI DOTAREA)"	**NUMĂR PROIECT:**	**01-001/2022**
				FAZA PROIECT:	**D.A.L.I.**
			AMPLASAMENT: LOCALITATEA GIURGIU, BULEVARD 1907, NR. 1C, JUDET GIURGIU	**DATA PROIECT:**	**2022**
				NUMAR PLANSA:	**A05**
Şef Proiect ing. Dragoș Filip				**SCARA:**	**1:100**
PROIECTAT arh. Florin Aursei			**BENEFICIAR:** - MINISTERUL AFACERILOR INTERNE - INSPECTORATUL GENERAL PENTRU IMIGRARI	**TITLU PLANSA:** SECTIUNE LOGITUDINALA + SECTIUNE TANSVERSALA -PROPUS-	
DESENAT arh. Anton Balan					