
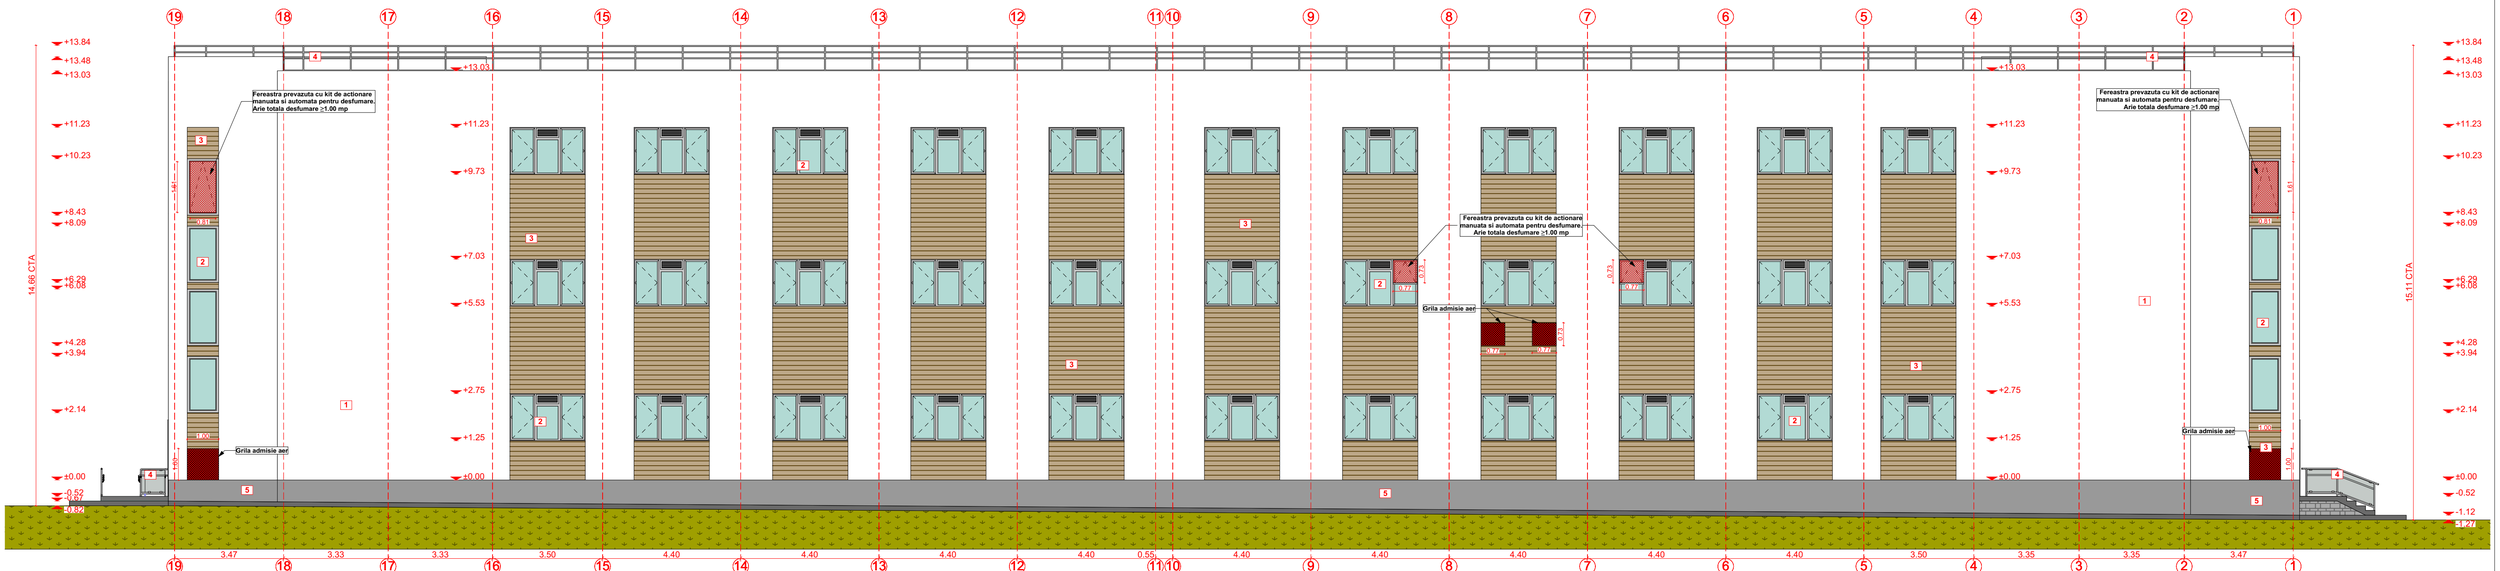


FATADA POSTERIOARA

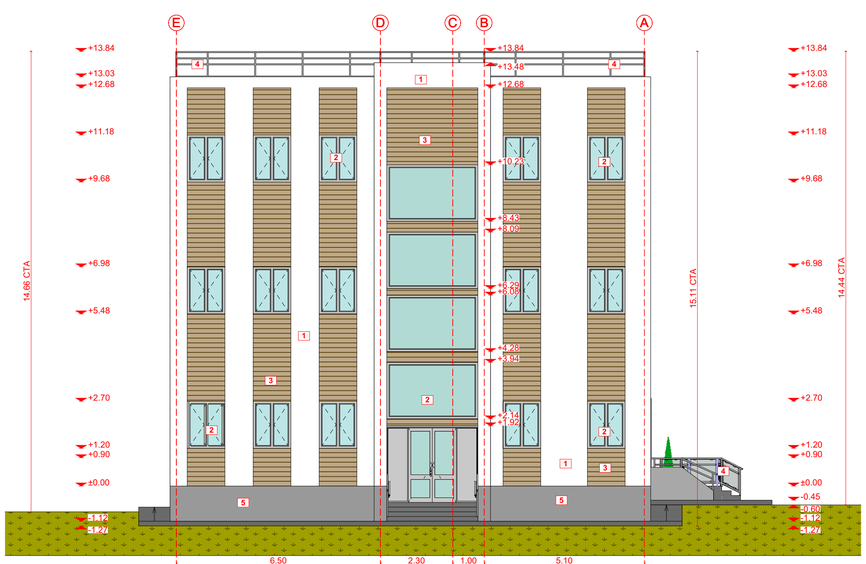

FATADA LATERAL STANGA

ELEMENTE CONSTUCTIVE

-FUNDATIA CLADIRII SUB PERETII STRUCTURALI EXECUTATA DIN BETON ARMAT.
-PERETI STRUCTURALI EXECUTATI PE CADRE DIN BETON ARMAT SI ZIDARIE PORTANTA DIN CARAMIDA SI B.C.A. DE 30 CM GROSIME.
-PLANSEELE PESTE PARTER SI NIVELURILE I SI II DIN BETON ARMAT MONOLIT.
-PLANSEU HIDROIZOLAT PESTE NIVELUL II, PREVAZUT CU ATIC.
-EVACUAREA APELOR DE LA NIVELUL TERASEI SE REALIZEAZA PRININTR-UN SISTEM DE CONDUCTE PLUVIALE INTERIOARE.

LEGENDA INTERVENTII

-IZOLARE TERMICA A PERETILOR EXTERIORI CU POLISTIREN EXPANDAT IGNIFUGAT DE 10 cm, IAR IN DREPTUL PLANSEELOR TERMOIZOLATIE DIN FASII ORIZONTALE DIN VATAMINERALA BAZALTICA CU LATIMEA DE 30 cm, 10 cm GROSIME.
-IZOLARE TERMICA A SOCLULUI CU POLISTIREN EXTRUDAT IGNIFUGAT DE 5 cm.
-IZOLARE TERMICA TERASA CU POLISTIREN EXPANDAT DE INALTA DENSITATE, 20cm.
-TAMPLARIE DIN PVC CU GEAM TERMOPAN + GRILA DE VENTILATIE
-RECOMPARTIMENTARI, SPECIFICE FUNCTIEI SPATIULUI
-REFACEREA/ REPARAREA INSTALTIILOR DE CALDURA SI APA CALDA.
-REFACEREA/ REPARAREA INSTALATIILOR DE ILUMINAT

LEGENDA FINISAJE

1. *TENCUIALA DE EXTERIOR CULOARE ALB*
2. *TAMPLARIE DIN PVC CULOARE ALB*
3. *DENCUIALA DECORATIVA CULOARE LEMN DESCHIS*
4. *BALUSTRADA INOX*
5. *TENCUIALA DE EXTERIOR CULOARE GRI*

INDICI URBANISTICI
S. Teren = 4413.00 mp
S.c. = 974.14 mp
S.d. = 2529.26 mp
Regim de inaltime = P+2E
Categoria de importanta "C"
Clasa de importanta II
Gradul de rezistență la foc II

VERIFICATORI					
VERIFICATORI/EXPERTI	**NUME**	**SEMNĂTURĂ**	**CERINTĂ**	**REFERAT / EXPERTIZĂ/ NR. /DATĂ**	
PROIECTANT GENERAL BIROU DE PROIECTARE S.C. FILIPS ART DESIGN S.R.L. Adresa: sitesco, Adrodi Dodolvoshpu, nr.19, IAŞI.	S.C. BIROUL INDIVIDUAL DE ARHITECTURA FLORIN AURSEI S.R.L. Adresa: sos. Ştefan cel Mare, nr. 21 A, R 25 50 89 35 J 22/890/ 2009 Tel : 0743 330 696	**TITLU PROIECT:** "IMBUNATATIREA CONDITIILOR DE CAZARE DE LA CENTRUL REGIONAL GIURGIU PRIN LUCRARI DE MODERNIZARE (REAMENAJARE/REABILITARE/CONSTRUCTIEI SI DOTAREA)"		**NUMĂR PROIECT:**	**01-001/2022**
				FAZA PROIECT:	**D.A.L.I.**
		AMPLASAMENT: LOCALITATEA GIURGIU, BULEVARD 1907, NR. 1C, JUDET GIURGIU		**DATA PROIECT:**	**2022**
				NUMAR PLANSA:	**A07**
Şef Proiect ing. Dragoş Filip				**SCARA:**	**1:100**
PROIECTAT arh. Florin Aursei		**BENEFICIAR:** - MINISTERUL AFACERILOR INTERNE - INSPECTORATUL GENERAL PENTRU IMIGRARI		**TITLU PLANSA:** FATADA POSTERIOARA + FATADA LATERAL STANGA -PROPUS-	
DESENAT arh. Anton Balan					