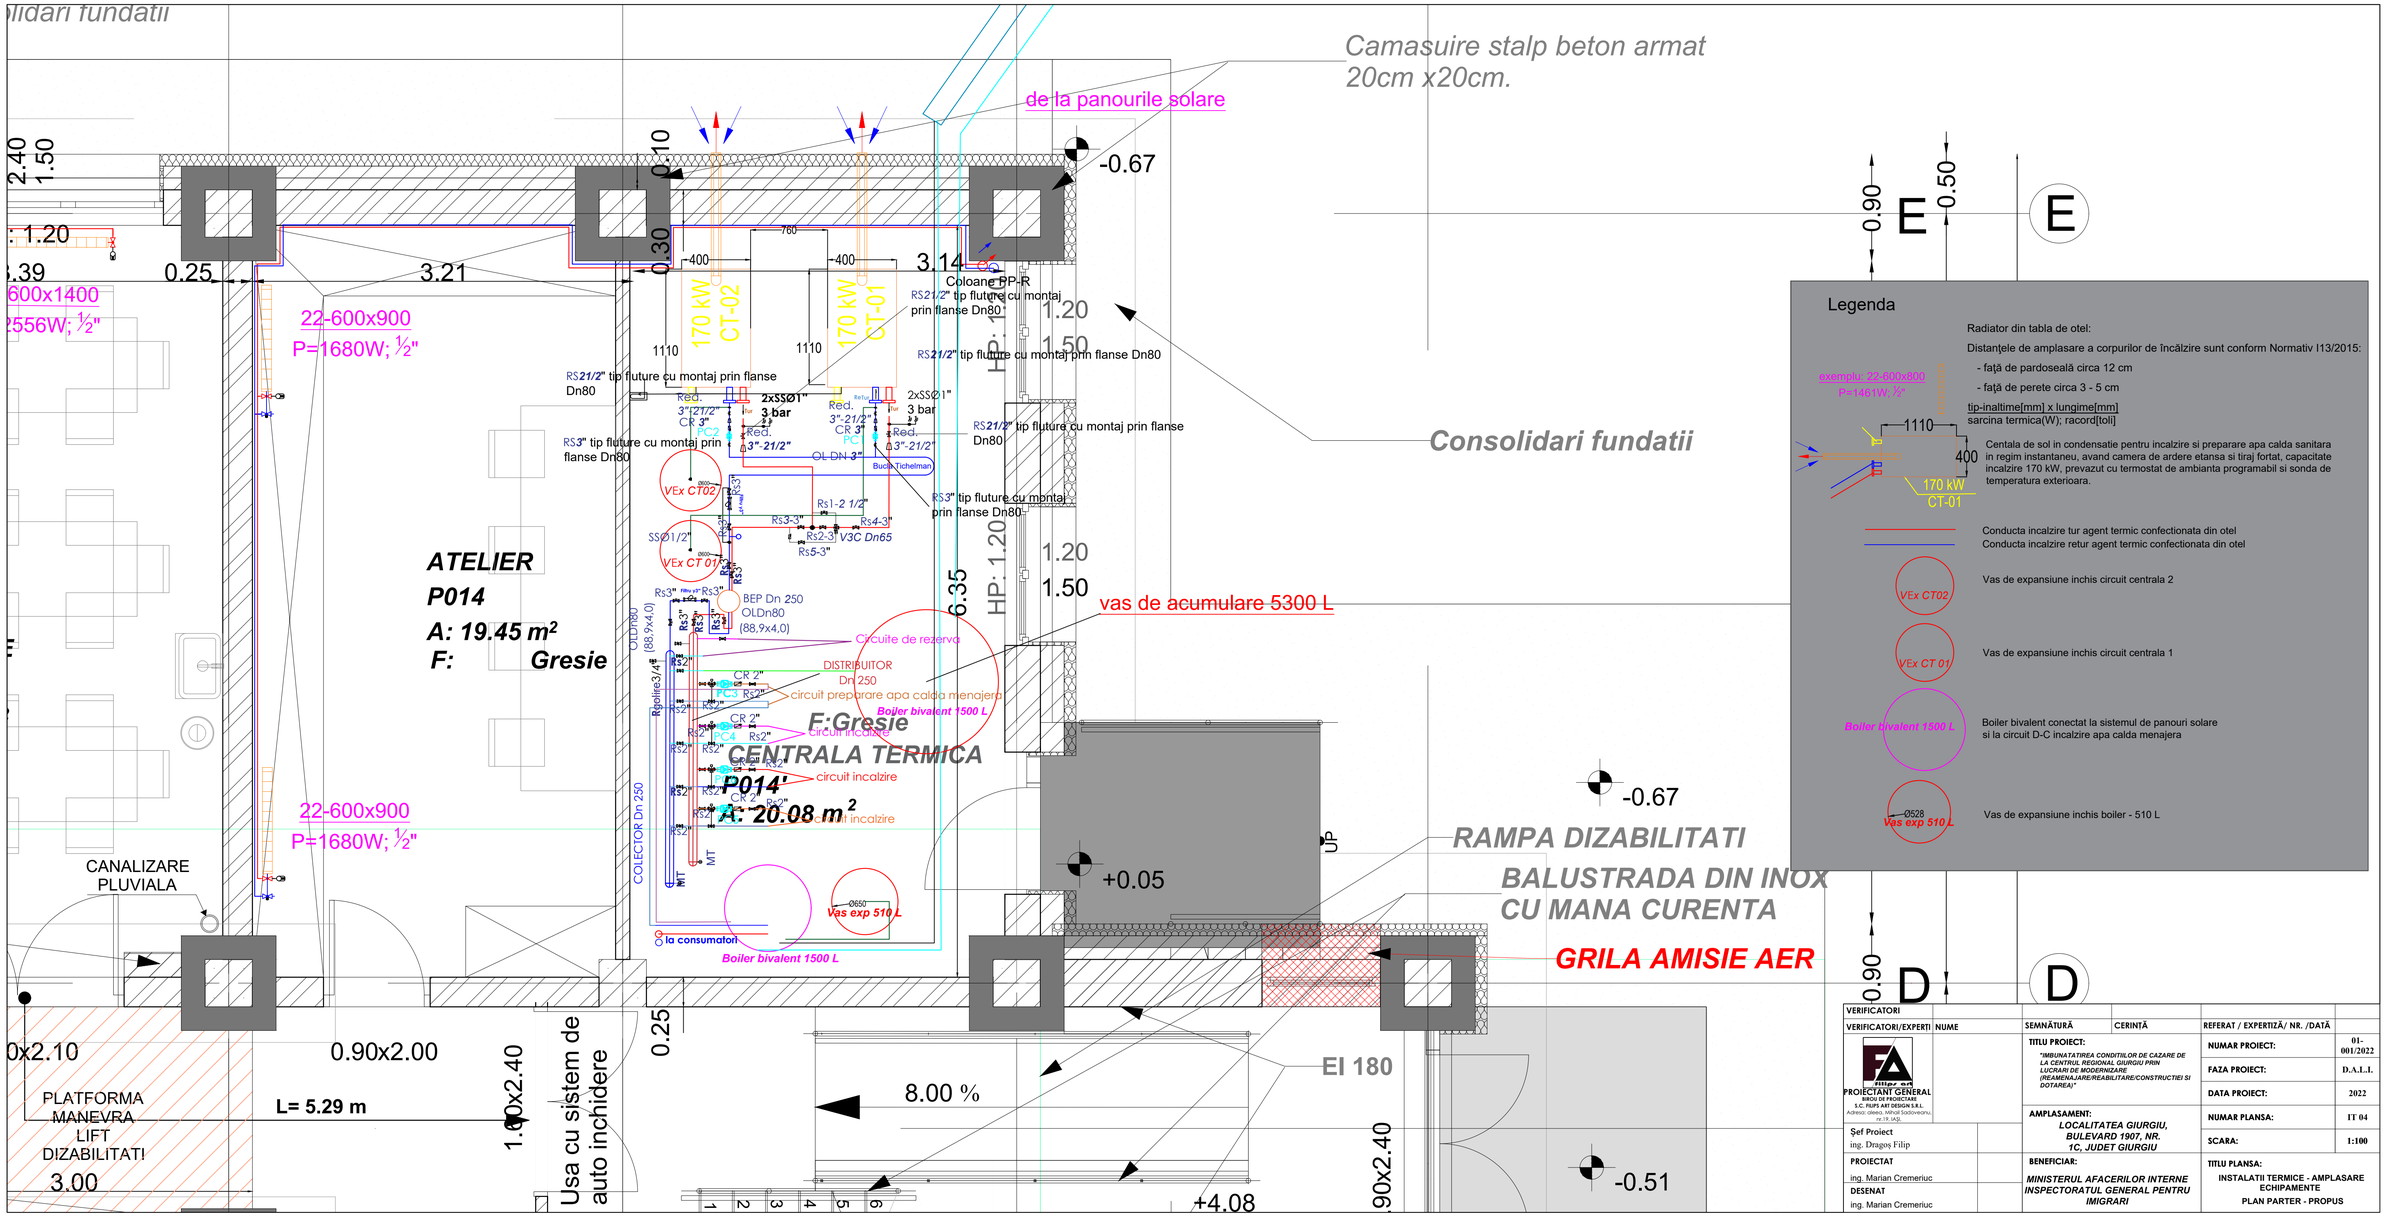

Camasuire stalp beton armat 20cm x20cm.
de la panourile solare
Consolidari fundatii
-0.67
ATELIER
P014
A: 19.45 m²
F: Gresie
CENTRALA TERMICA
P014'
A: 20.08 m²
F:Gresie
22-600x900
P=1680W; ½"
22-600x900
P=1680W; ½"
Coloane PP-R
RS21/2" tip fluture cu montaj prin flanse Dn80
RS3" tip fluture cu montaj prin flanse Dn80
2xSSØ1" 3 bar
Red. 3"-21/2"
CR 3"
PC2
OL DN 3"
Buca Tichelman
VEx CT02
VEx CT 01
SSØ1/2"
Rs1-2 1/2"
Rs2-3"
Rs3-3"
Rs4-3"
Rs5-3"
V3C Dn65
BEP Dn 250
OLDn80
(88,9x4.0)
Circuite de rezerva
DISTRIBUITOR Dn 250
circuit preparare apa calda menajera
Boiler bivalent 1500 L
circuit incalzire
PC3
PC4
COLECTOR Dn 250
MT
Ø650
Vas exp 510 L
la consumatori
vas de acumulare 5300 L
CANALIZARE PLUVIALA
PLATFORMA MANEVRA LIFT DIZABILITATI
3.00
L= 5.29 m
0.90x2.10
0.90x2.00
1.00x2.40
Usa cu sistem de auto inchidere
8.00 %
+0.05
+4.08
-0.51
RAMPA DIZABILITATI
BALUSTRADA DIN INOX CU MANA CURENTA
GRILA AMISIE AER
EI 180
UP
HP: 1.20
6.35
3.14
3.21
0.25
0.30
0.10
1110
400
760
170 kW
CT-02
CT-01
E
D
0.90
0.50
Legenda
Radiator din tabla de otel:
Distanțele de amplasare a corpurilor de încălzire sunt conform Normativ I13/2015:
- față de pardoseală circa 12 cm
- față de perete circa 3 - 5 cm
tip-inaltime[mm] x lungime[mm]
sarcina termica(W); racord[toli]
Centala de sol in condensatie pentru incalzire si preparare apa calda sanitara in regim instantaneu, avand camera de ardere etansa si tiraj fortat, capacitate incalzire 170 kW, prevazut cu termostat de ambianta programabil si sonda de temperatura exterioara.
Conducta incalzire tur agent termic confectionata din otel
Conducta incalzire retur agent termic confectionata din otel
Vas de expansiune inchis circuit centrala 2
Vas de expansiune inchis circuit centrala 1
Boiler bivalent conectat la sistemul de panouri solare si la circuit D-C incalzire apa calda menajera
Vas de expansiune inchis boiler - 510 L
VERIFICATORI
VERIFICATORI/EXPERTI
NUME
SEMNĂTURĂ
CERINȚĂ
REFERAT / EXPERTIZĂ/ NR. /DATĂ
PROIECTANT GENERAL
BIROU DE PROIECTARE
S.C. FILIPS ART DESIGN S.R.L.
Adresa: oraș. Mihail Sadoveanu, nr.19, IAȘI.
Șef Proiect
ing. Dragoș Filip
PROIECTAT
ing. Marian Cremeriuc
DESENAT
ing. Marian Cremeriuc
TITLU PROIECT:
"IMBUNATATIREA CONDITIILOR DE CAZARE DE LA CENTRUL REGIONAL GIURGIU PRIN LUCRARI DE MODERNIZARE (REAMENAJARE/REABILITARE/CONSTRUCTIEI SI DOTAREA)"
AMPLASAMENT:
LOCALITATEA GIURGIU, BULEVARD 1907, NR. 1C, JUDET GIURGIU
BENEFICIAR:
MINISTERUL AFACERILOR INTERNE INSPECTORATUL GENERAL PENTRU IMIGRARI
NUMAR PROIECT: 01-001/2022
FAZA PROIECT: D.A.L.I.
DATA PROIECT: 2022
NUMAR PLANSA: IT 04
SCARA: 1:100
TITLU PLANSA:
INSTALATII TERMICE - AMPLASARE ECHIPAMENTE
PLAN PARTER - PROPUS