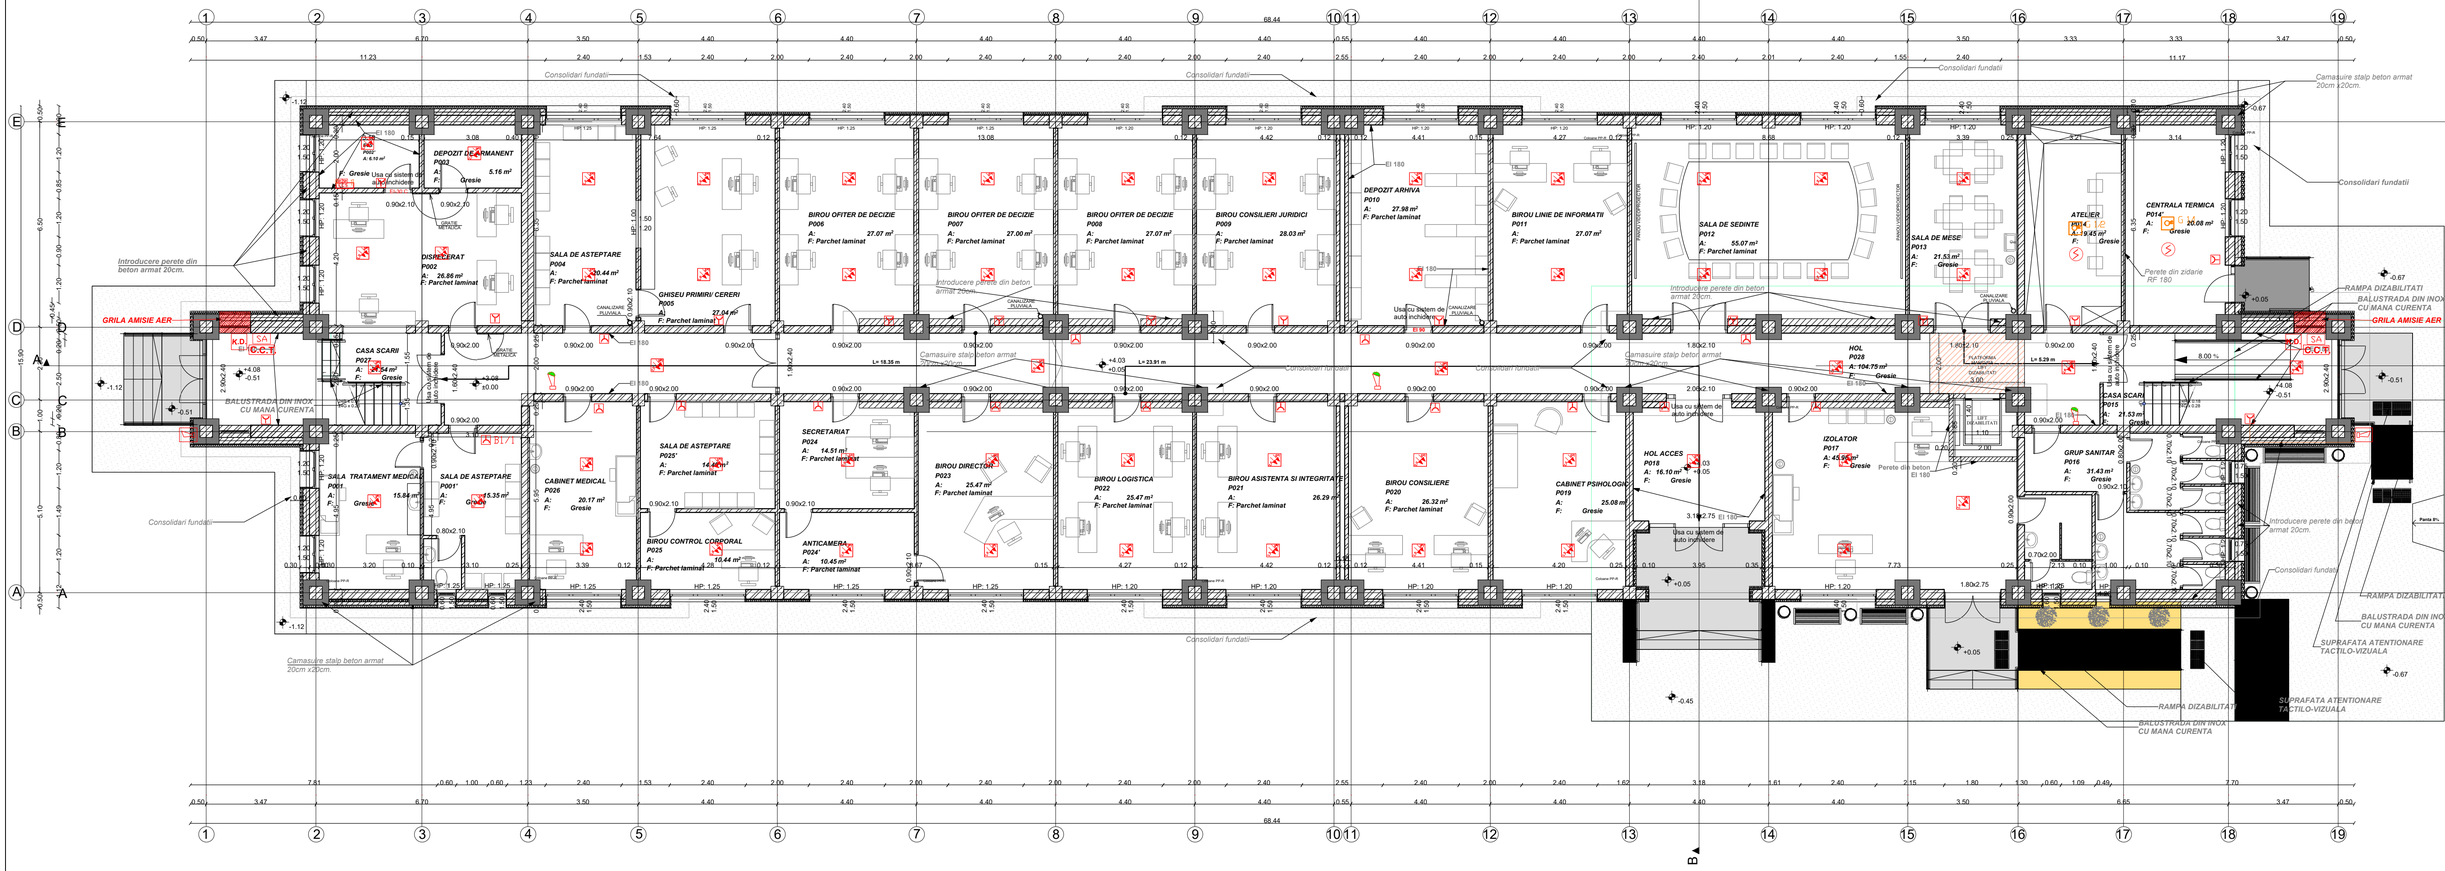



Legenda

ECS	Centrala semnalizare incendiu, conf. SR EN 54-2
C.C.T.	Centrala actionare trape de desfumare si admisie aer
K.D.	Kit deschidere ferestre pentru desfumare, actionat automat din CD sau manual de la butoane
SA 24V	Sursa de alimentare 24V/5A, cu acumulator 2x12V/17A, conf. SR EN 54-4
F1/1	Detector multicriterial fum si temperatura, elementul nr. 1, bucla 3, montat pe plafon, conf. SR EN 54-7
M1/1	Detector de fum , elementul nr. 1, bucla 3, montat pe plafon, conf. SR EN 54-7/5
G 14	Detector de gaz bucla 1, elementul 1
B1/1	Buton de alarmare incendiu elementul nr.1, bucla 1, hm=1,40m, conf. SR EN 54-11
SI	Sirena avertizare incendiu conventionala, de interior 100dB, cu flash, hm=2,40m, conf. SR EN 54-3, SR EN 54-23
SIE	Sirena de exterior 128dB , hm =2,6 m

JE-H(St)H E30 4X2X0,8 mmp (bucla de incendiu)
si JE-H(St)H Bd E30 4X2X0,8 mmp (conectare sirena exterioara);
NHXH 3X2,5 mmp (alimentare ECS)

VERIFICATORI			
VERIFICATORI/EXPERTI	NUME	SEMNĂTURĂ	CERINȚĂ
PROIECTANT GENERAL BIROU DE PROIECTARE S.C. FILIPS ART DESIGN S.R.L. Adresa: oleea. Mihail Sadoveanu, nr.19, IAȘI			
Șef Proiect ing. Dragoș Filip			
PROIECTAT ing. Zetu Constantin			
DESENAT ing. Zetu Constantin			

REFERAT / EXPERTIZĂ/ NR. /DATĂ	
TITLU PROIECT: *"IMBUNATATIREA CONDITIILOR DE CAZARE DE LA CENTRUL REGIONAL GIURGIU PRIN LUCRARI DE MODERNIZARE (REAMENAJARE/REABILITARE/CONSTRUCTIEI SI DOTAREA)"*	NUMAR PROIECT: 01-001/20
	FAZA PROIECT: D.A.I
	DATA PROIECT: 202
AMPLASAMENT: *LOCALITATEA GIURGIU, BULEVARD 1907, NR. 1C, JUDET GIURGIU*	NUMAR PLANSA: IDSA
	SCARA: 1:10
BENEFICIAR: *MINISTERUL AFACERILOR INTERNE INSPECTORATUL GENERAL PENTRU IMIGRARI*	TITLU PLANSA: INSTALATII DETECTIE SI SEMNALIZA LA INCENDIU - PLAN PARTER



Legenda

ECS	Centrala semnalizare incendiu, conf. SR EN 54-2
C.C.T.	Centrala actionare trape de desfumare si admisie aer
K.D.	Kit deschidere ferestre pentru desfumare, actionat automat din CD sau manual de la butoane
SA 24V	Sursa de alimentare 24V/5A, cu acumulator 2x12V/17A, conf. SR EN 54-4
F1/1	Detector multicriterial fum si temperatura, elementul nr. 1, bucla 3, montat pe plafon, conf. SR EN 54-7
M1/1	Detector de fum , elementul nr. 1, bucla 3, montat pe plafon, conf. SR EN 54-7/5
G 1/1	Detector de gaz bucla 1, elementul 1
B1/1	Buton de alarmare incendiu elementul nr.1, bucla 1, hm=1,40m, conf. SR EN 54-11
SI	Sirena avertizare incendiu conventionala, de interior 100dB, cu flash, hm=2,40m, conf. SR EN 54-3, SR EN 54-23
SIE	Sirena de exterior 128dB , hm =2,6 m

JE-H(St)H E30 4X2X0,8 mmp (bucla de incendiu)
si JE-H(St)H Bd E30 4X2X0,8 mmp (conectare sirena exterioara);
NHXH 3X2,5 mmp (alimentare ECS)

VERIFICATORI				
VERIFICATORI/EXPERȚI	NUME	SEMNĂTURĂ	CERINȚĂ	REFERAT / EXPERTIZĂ/ NR. /DATĂ

PROIECTANT GENERAL
BIROU DE PROIECTARE
S.C. FILIPS ART DESIGN S.R.L.
Adresa: aleea. Mihail Sadoveanu, nr.19, IAŞI,

L.S.

Șef Proiect
ing. Dragoș Filip

PROIECTAT
ing. Zetu Constantin

DESENAT
ing. Zetu Constantin


TITLU PROIECT:
"IMBUNATATIREA CONDITIILOR DE CAZARE DE LA CENTRUL REGIONAL GIURGIU PRIN LUCRARI DE MODERNIZARE (REAMENAJARE/REABILITARE/ CONSTRUCTIEI SI DOTAREA)"

AMPLASAMENT:
LOCALITATEA GIURGIU, BULEVARD 1907, NR. 1C, JUDET GIURGIU

BENEFICIAR:
MINISTERUL AFACERILOR INTERNE INSPECTORATUL GENERAL PENTRU IMIGRARI

NUMĂR PROIECT:	01-001/2022
FAZA PROIECT:	D.A.L.I.
DATA PROIECT:	2022
NUMAR PLANSA:	IDSAI 02
SCARA:	1:100

TITLU PLANSA:
INSTALATII DETECTIE SI SEMNALIZARE LA INCENDIU
PLAN ETAJ 1 - PROPUS



Legenda

ECS	Centrala semnalizare incendiu, conf. SR EN 54-2
C.C.T.	Centrala actionare trape de desfumare si admisie aer
K.D.	Kit deschidere ferestre pentru desfumare, actionat automat din CCT sau manual de la butoane
SA 24V	Sursa de alimentare 24V/5A, cu acumulator 2x12V/17A, conf. SR EN 54-4
F1/1	Detector multicriterial fum si temperatura, elementul nr. 1, bucla 3, montat pe plafon, conf. SR EN 54-7
M1/1	Detector de fum , elementul nr. 1, bucla 3, montat pe plafon, conf. SR EN 54-7/5
G1/1	Detector de gaz bucla 1, elementul 1
B1/1	Buton de alarmare incendiu elementul nr.1, bucla 1, hm=1,40m, conf. SR EN 54-11
SI	Sirena avertizare incendiu conventionala, de interior 100dB, cu flash, hm=2,40m, conf. SR EN 54-3, SR EN 54-23
SIE	Sirena de exterior 128dB , hm =2,6 m
	JE-H(St)H E30 4X2X0,8 mmp (bucla de incendiu)
	si JE-H(St)H Bd E30 4X2X0,8 mmp (conectare sirena exterioara);
	NHXH 3X2,5 mmp (alimentare ECS)

VERIFICATORI				
VERIFICATORI/EXPERȚI	NUME	SEMNĂTURĂ	CERINȚĂ	REFERAT / EXPERTIZĂ/ NR. /DATĂ

PROIECTANT GENERAL
BIROU DE PROIECTARE
S.C. FILIPS ART DESIGN S.R.L.
Adresa: aleea. Mihail Sadoveanu, nr.19, IAŞI,

L.S.

TITLU PROIECT: "IMBUNATATIREA CONDITIILOR DE CAZARE DE LA CENTRUL REGIONAL GIURGIU PRIN LUCRARI DE MODERNIZARE (REAMENAJARE/REABILITARE/ CONSTRUCTIEI SI DOTAREA)"

AMPLASAMENT: LOCALITATEA GIURGIU, BULEVARD 1907, NR. 1C, JUDET GIURGIU

BENEFICIAR: MINISTERUL AFACERILOR INTERNE INSPECTORATUL GENERAL PENTRU IMIGRARI

NUMAR PROIECT:	01-001/2022
FAZA PROIECT:	D.A.L.I.
DATA PROIECT:	2022
NUMAR PLANSA:	IDSAI 03
SCARA:	1:100

Șef Proiect
ing. Dragoș Filip
PROIECTAT
ing. Constantin Zetu
DESENAT
ing. Constantin Zetu

TITLU PLANSA: INSTALATII DETECTIE SI SEMNALIZARE LA INCENDIU
PLAN ETAJ 2 - PROPUS