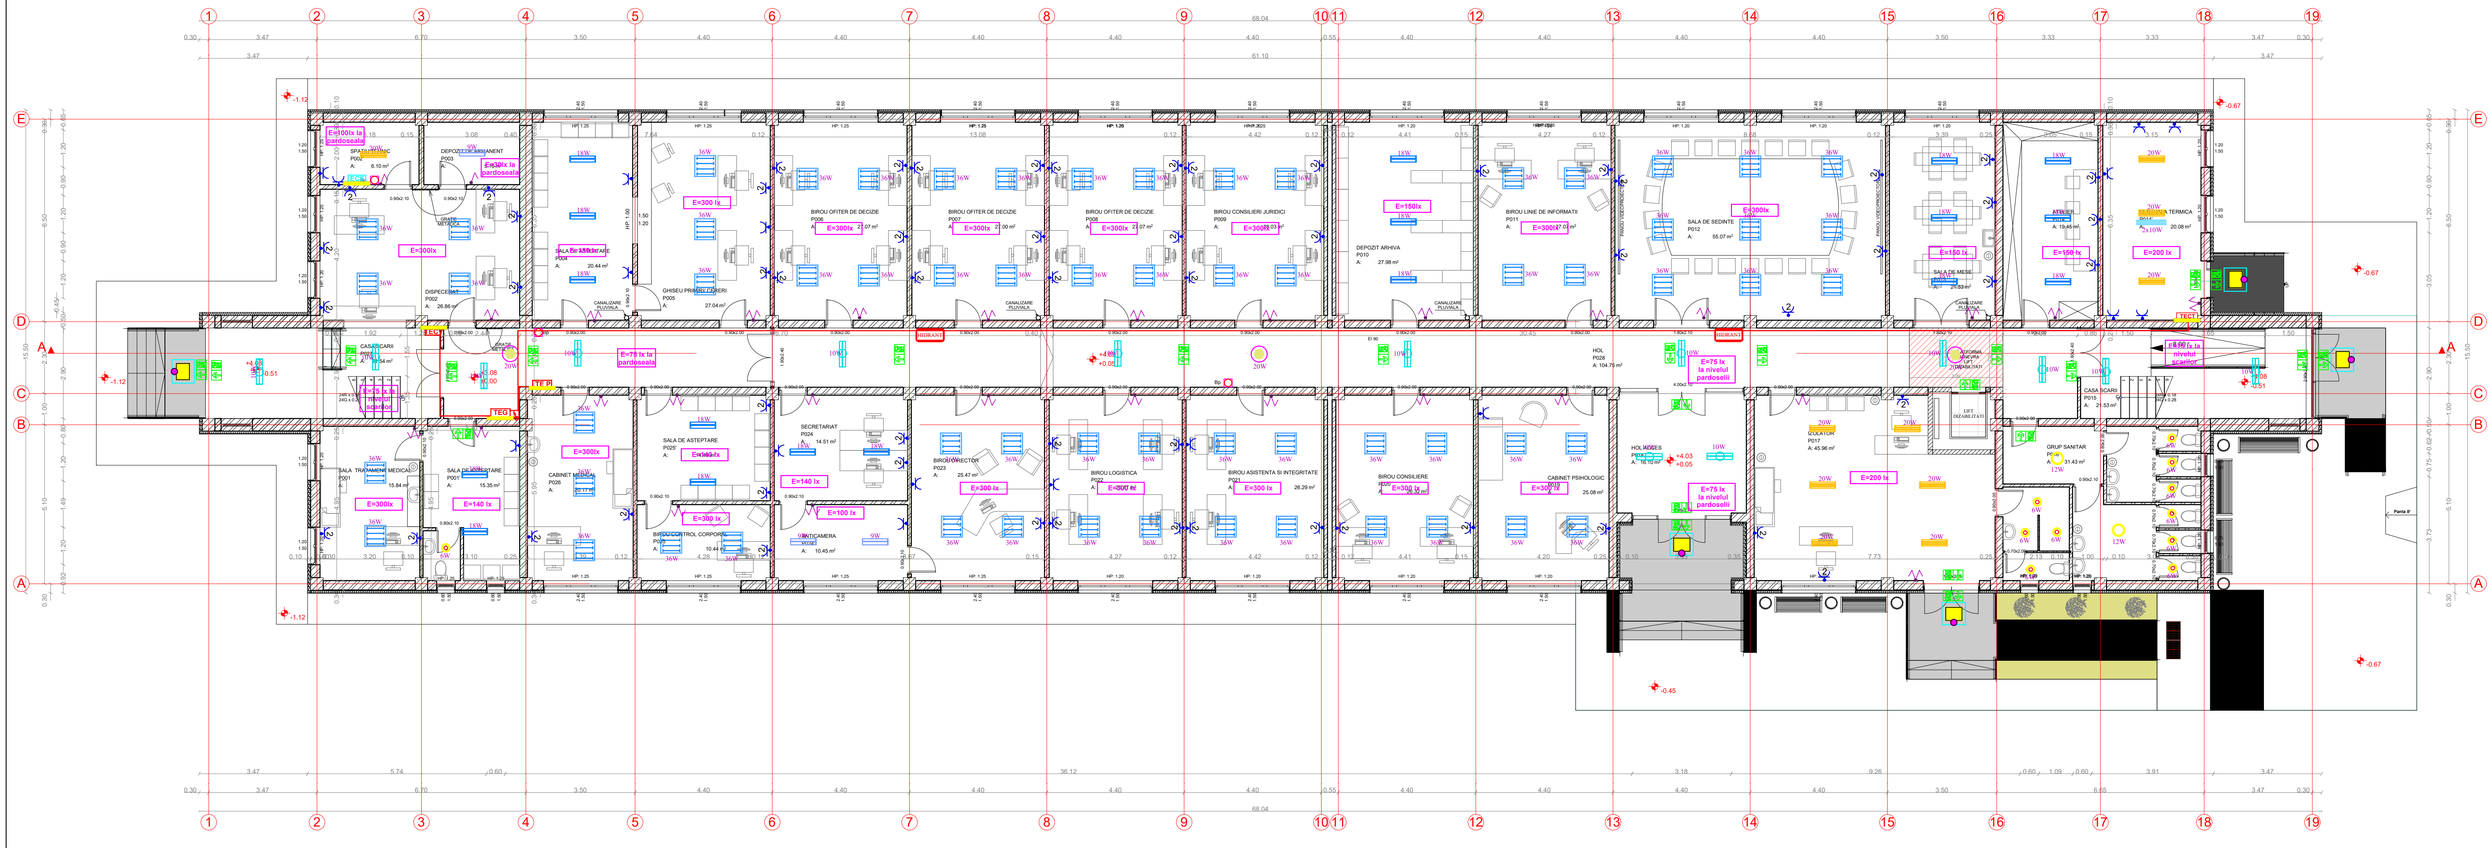


LEGENDA:

- Intrerupator dublu (comutator), 10A/230 , montaj ingropat, cu doza de aparat, IP20.
- Intrerupator simplu 10A/230 , montaj ingropat, cu doza de aparat, IP20.
- Priza simpla cu contact de protectie16A/230V montaj ingropat, cu doza de aparat, IP55
- Priza dubla cu contact de protectie16A/230V montaj ingropat, cu doza de aparat, IP55
- Corp de iluminat interior 600X600 cu tuburi LED, T8 4 x 9W, IP 20, Tensiune de alimentare 230V / 50Hz
- Corp de iluminat de siguranta cu acumulator, 1x2 W LED, min. IP41, Acumulatori Ni-Cd etansi de 3,6 V / 600 mAh, Tensiune de alimentare 230V / 50Hz, Autonomie 1 h.
- HURANT — Corp de iluminat de siguranta cu acumulator, 1x2 W LED, min. IP41, Acumulatori Ni-Cd etansi de 3,6 V / 600 mAh, Tensiune de alimentare230V / 50Hz, Autonomie 1 h.
- Corp de iluminat tip LED 1x20W echipat cu kit de emergenta cu autonomie 1h,pentru iluminat de securitate impotriva panicii
- Corp de iluminat cu dispersor din policarbonat tip FIDA 2x18W montaj aparent pe plafon echipat cu kit de emergenta 2h pentru continuarea lucrului, Baterie 7,2V, 1,6 A.
- Corp de iluminat 2x10W echipat cu kit de emergenta 1h pentru interventii

- Corp de iluminat tip proiector LED 1x60W cu senzor de miscare IP65, Tensiune de alimentare 230V / 50Hz,
- Corp de iluminat baie, tip LED 12W, 800 lumeni, IP44, Tensiune de alimentare 230V / 50Hz.
- Corp de iluminat baie, tip LED cu senzor RS 16, raza de detectie 360°, 6W, 660 lumeni, IP44, Tensiune de alimentare 230V / 50Hz. Detectia senzorului 3-7 m.
- Corp de iluminat, cu tub LED T8, 1X18W, 1200 lumeni, L=60 cm, montat aparent, IP20, Tensiune de alimentare 230V / 50Hz
- Corp de iluminat, cu senzor de miscare 3-5 m, 1X10W, 850 lumeni, montat aparent, IP20, Tensiune de alimentare 230V / 50Hz
- Corp de iluminat, cu tub LED T8, 1X9W, 720 lumeni, L=60 cm, montat aparent, IP20, Tensiune de alimentare 230V / 50Hz
- Corp de iluminat, cu tub LED T8, 2X10W, 920 lumeni, L=60 cm, montat aparent, IP20, Tensiune de alimentare 230V / 50Hz
- Corp de iluminat, cu tub LED T8, 2X18W, 1400 lumeni, L=60 cm, montat aparent, IP20, Tensiune de alimentare 230V / 50Hz

- Bo — Buton de comanda cu cheie, inchidere iluminat de panica, 230 Vca, cu revenire
- Bp — Buton de comanda cu cheie, deschidere iluminat de panica, 230 Vca, cu revenire
- TEG — Tablou electric general
- TE P — Tablou electric proiectat Parter
- TE E1 — Tablou electric proiectat Etaj 1
- TE E2 — Tablou electric proiectat Etaj 2
- TEI — Tablou electric Incendiu
- Coloana alimentare Tablouri Electrice - tip CYYF 5x4 mmp
- EGS — Echipament, detectie, semnalizare si alarmare incendiu
- Circuit electric proiectat iluminat normal de tip CYYF 3x1.5 mmp
- Circuit electric proiectat iluminat de siguranta de tip CYYF 4x1.5 mmp
- Circuit electric proiectat de priza tip CYYF 3x2.5 mmp
- Circuit electric proiectat iluminat de panica de tip CYYF 4x1.5 mmp

VERIFICATORI					
VERIFICATORI/EXPERTI	NUME		SEMNĂTURĂ	CERINȚĂ	REFERAT / EXPERTIZĂ/ NR. /DATĂ
PROIECTANT GENERAL BIROU DE PROIECTARE S.C. FILIPS ART DESIGN S.R.L. Adresa: Galeeni, Mihail Sadoveanu, nr.19, IAȘI.		L.S.		TITLU PROIECT: "IMBUNATATIREA CONDITIILOR DE CAZARE DE LA CENTRUL REGIONAL GIURGIU PRIN LUCRARI DE MODERNIZARE (REAMENAJARE/REABILITARE/ CONSTRUCTIEI SI DOTAREA)"	NUMĂR PROIECT: 01-001/2022
					FAZA PROIECT: D.A.L.I.
				AMPLASAMENT: LOCALITATEA GIURGIU, BULEVARD 1907, NR. 1C, JUDET GIURGIU	DATA PROIECT: 2022
Șef Proiect ing. Dragoș Filip					NUMAR PLANSA: IE 01
PROIECTAT ing. Zetu Constantin				BENEFICIAR: MINISTERUL AFACERILOR INTERNE INSPECTORATUL GENERAL PENTRU IMIGRARI	SCARA: 1:100
DESENAT ing. Zetu Constantin					TITLU PLANSA: INSTALATII ELECTRICE PLAN PARTER - PROPUS