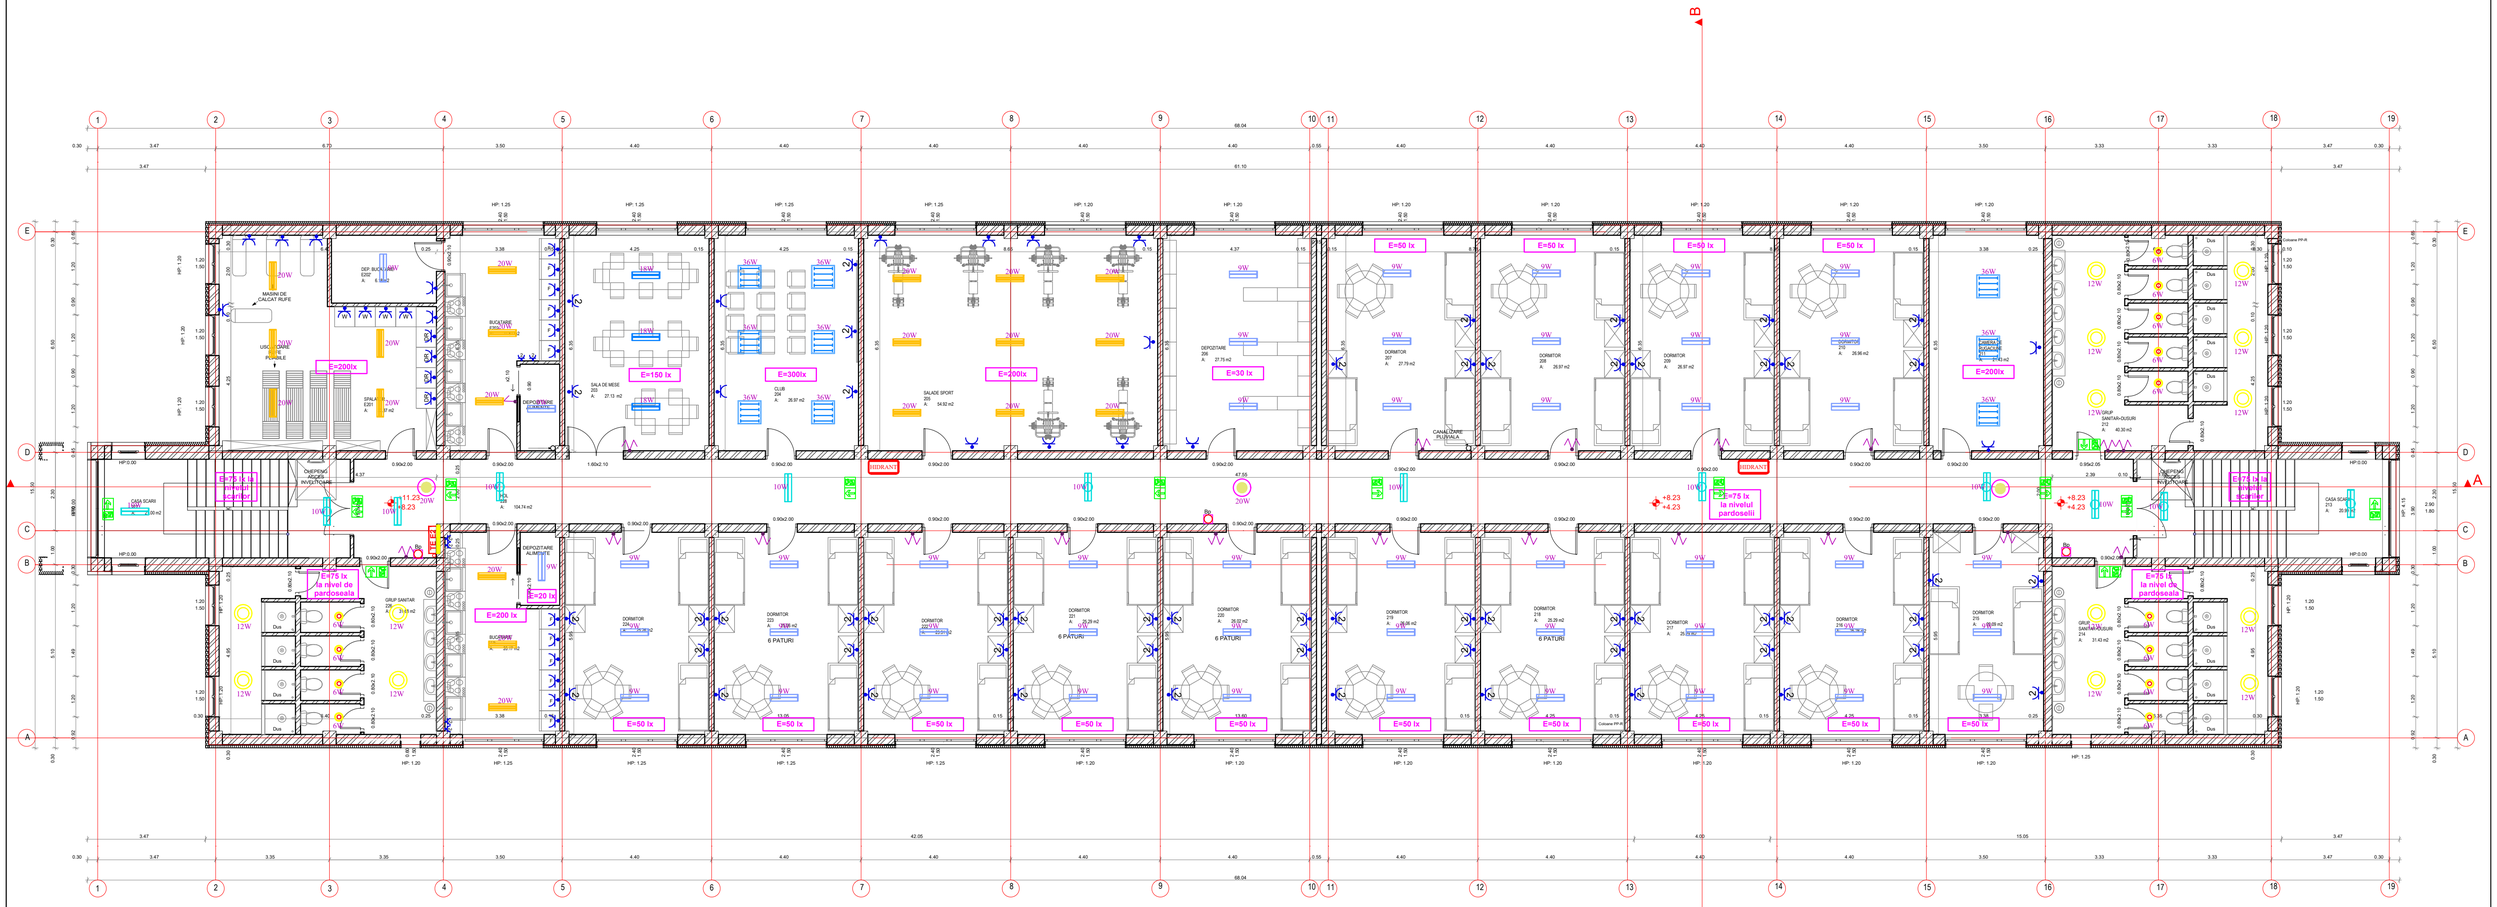


LEGENDA:

- Intrerupator dublu (comutator), 10A/230 , montaj ingropat, cu doza de aparat, IP20.
- Intrerupator simplu 10A/230 , montaj ingropat, cu doza de aparat, IP20.
- Priza simpla cu contact de protectie16A/230V montaj ingropat, cu doza de aparat, IP55
- Priza dubla cu contact de protectie16A/230V montaj ingropat, cu doza de aparat, IP55
- Corp de iluminat de siguranta cu acumulator, 1x2 W LED, min. IP41, Acumulatori Ni-Cd etansi de 3,6 V / 600 mAh, Tensiune de alimentare 230V / 50Hz, Autonomie 2 h.
- HIDRANT — Corp de iluminat de siguranta cu acumulator, 1x2 W LED, min. IP41, Acumulatori Ni-Cd etansi de 3,6 V / 600 mAh, Tensiune de alimentare230V / 50Hz, Autonomie 1 h.
- Corp de iluminat baie, tip LED 12W, 800 lumeni, IP44, Tensiune de alimentare 230V / 50Hz.
- Corp de iluminat interior 600X600 cu tuburi LED, T8 4 x 9W, IP 20, Tensiune de alimentare 230V / 50Hz
- Corp de iluminat, cu tub LED T8, 1X18W, 1200 lumeni, L=60 cm, montat aparent, IP20, Tensiune de alimentare 230V / 50Hz
- Corp de iluminat, cu senzor de miscare 3-5 m, 1X10W, 850 lumeni, montat aparent, IP20, Tensiune de alimentare 230V / 50Hz
- Corp de iluminat, cu tub LED T8, 1X9W, 720 lumeni, L=60 cm, montat aparent, IP20, Tensiune de alimentare 230V / 50Hz
- Corp de iluminat, cu tub LED T8, 2X10W, 920 lumeni, L=60 cm, montat aparent, IP20, Tensiune de alimentare 230V / 50Hz
- Corp de iluminat, cu tub LED T8, 2X18W, 1400 lumeni, L=60 cm, montat aparent, IP20, Tensiune de alimentare 230V / 50Hz
- Corp de iluminat cu dispersor din policarbonat tip FIDA 2x18W montaj aparent pe plafon echipat cu kit de emergenta 2h pentru continuarea lucrului, Baterie 7,2V, 1,6 A.
- Corp de iluminat tip LED 1x20W echipat cu kit de emergenta cu autonomie 1h,pentru iluminat de securitate impotriva panicii
- Buton de comanda cu cheie, inchidere iluminat de panica, 230 Vca, cu revenire
- Buton de comanda cu cheie, deschidere iluminat de panica, 230 Vca, cu revenire
- TE E2 — Tablou electric proiectat ETAJ 1
- Coloana alimentare Tablouri Electrice
- ECS — Echipament, detectie, semnalizare si alarmare incendiu
- Circuit electric proiectat iluminat normal de tip CYYF 3x1.5 mmp
- Circuit electric proiectat iluminat de siguranta de tip CYYF 4x1.5 mmp
- Circuit electric proiectat de priza tip CYYF 3x2.5 mmp
- Circuit electric proiectat iluminat de panica de tip CYYF 4x1.5 mmp

VERIFICATORI					
VERIFICATORI/EXPERTI	NUME	SEMNĂTURĂ	CERINȚĂ	REFERAT / EXPERTIZĂ/ NR. /DATĂ	
PROIECTANT GENERAL BIROU DE PROIECTARE S.C. FILIPS ART DESIGN S.R.L. Adresa: aleea. Mihail Sadoveanu. nr.19. IAŞI	L.S.	TITLU PROIECT: "IMBUNATATIREA CONDITIILOR DE CAZARE DE LA CENTRUL REGIONAL GIURGIU PRIN LUCRARI DE MODERNIZARE (REAMENAJARE/REABILITARE/ CONSTRUCTIEI SI DOTAREA)"		NUMAR PROIECT:	01-001/2022
				FAZA PROIECT:	D.A.L.I.
				DATA PROIECT:	2022
Şef Proiect ing. Dragoş Filip		AMPLASAMENT: LOCALITATEA GIURGIU, BULEVARD 1907, NR. 1C, JUDET GIURGIU		NUMAR PLANSA:	IE 03
				SCARA:	1:100
PROIECTAT ing. Constantin Zetu		BENEFICIAR: MINISTERUL AFACERILOR INTERNE INSPECTORATUL GENERAL PENTRU IMIGRARI		TITLU PLANSA: INSTALATII ELECTRICE PLAN ETAJ 2 - PROPUS	
DESENAT ing. Constantin Zetu					