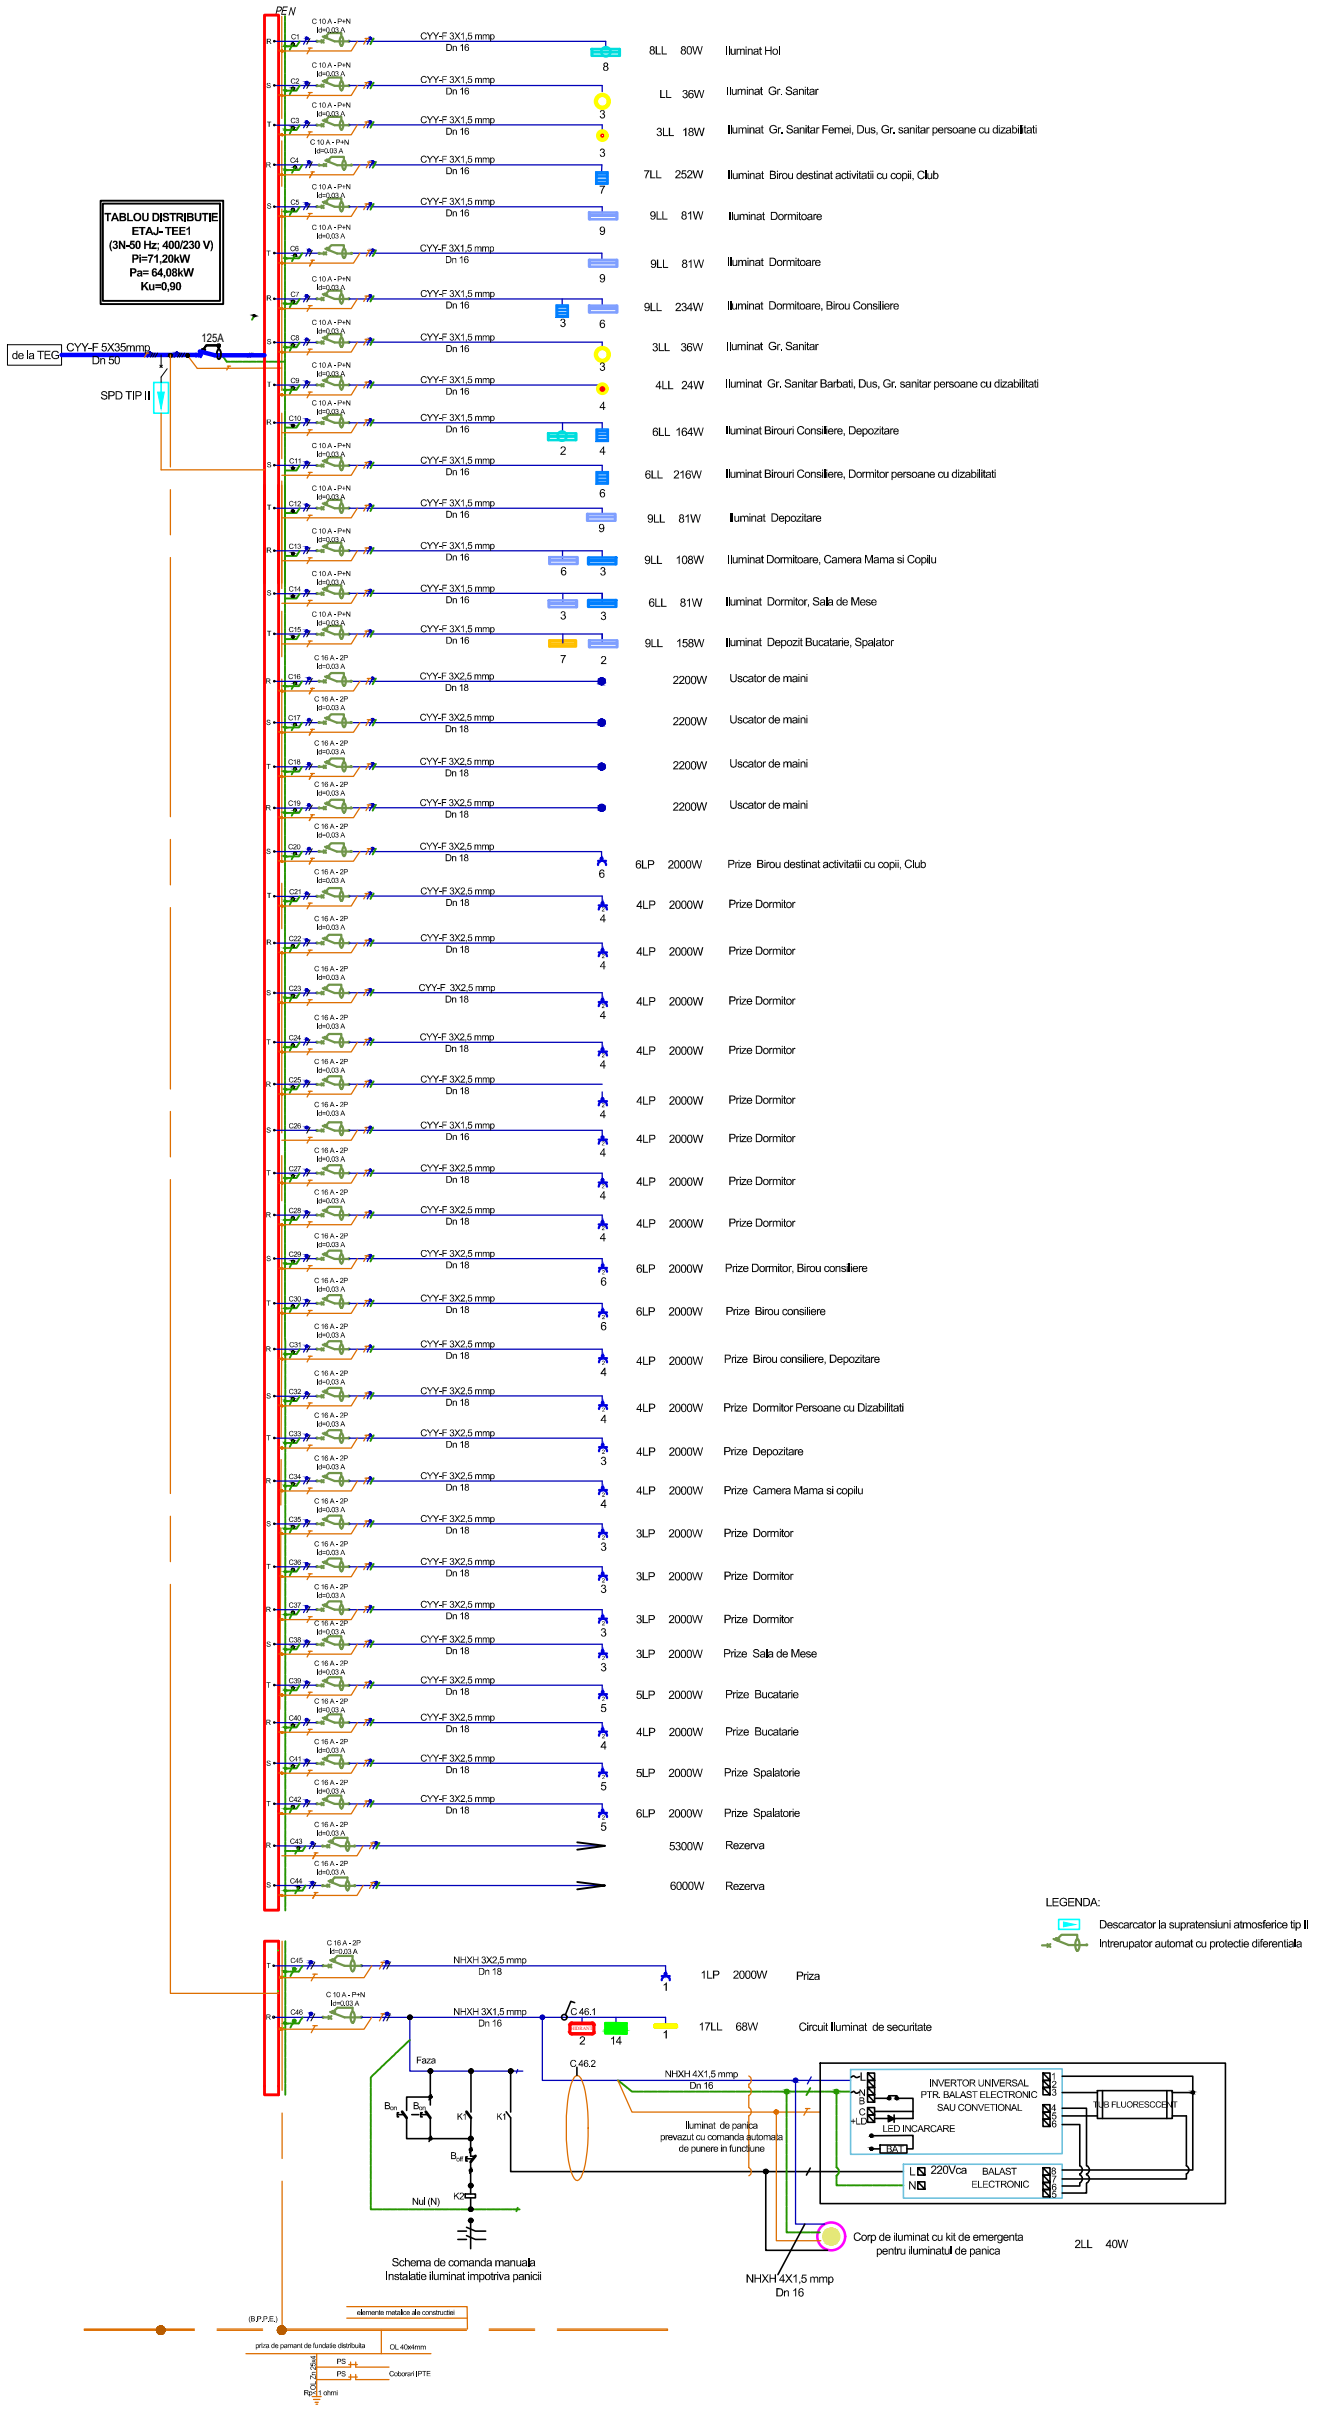


VERIFICATORI					
VERIFICATORI/EXPERȚI	**NUME**	**SEMNĂTURĂ**	**CERINȚĂ**	**REFERAT / EXPERTIZĂ/ NR. /DATĂ**	
PROIECTANT GENERAL **BIROU DE PROIECTARE** **S.C. FILIPS ART DESIGN S.R.L.** Adresa: aleea. Mihail Sadoveanu, nr.19, IAȘI,	**L.S.**	**TITLU PROIECT:** "IMBUNATATIREA CONDITIILOR DE CAZARE **DE LA CENTRUL REGIONAL GIURGIU PRIN LUCRARI DE MODERNIZARE (REAMENAJARE/REABILITARE/ CONSTRUCTIEI SI DOTAREA)"**		**NUMĂR PROIECT:**	**01-001/2022**
				FAZA PROIECT:	D.A.L.I.
				DATA PROIECT:	**2022**
		AMPLASAMENT: LOCALITATEA GIURGIU, BULEVARD 1907, NR. 1C, JUDET GIURGIU		**NUMAR PLANSA:**	**IE 07**
				SCARA:	**-**
Șef Proiect ing. Dragoș Filip					
PROIECTAT ing.Zetu Constantin		**BENEFICIAR:** MINISTERUL AFACERILOR INTERNE INSPECTORATUL GENERAL PENTRU IMIGRARI		**TITLU PLANSA:** **SCHEMA TEE1** **TABLOU ELECTRIC DISTRIBUTIE ETAJ 1**	
DESENAT ing.Zetu Constantin					

FORMAT A3(420x297)