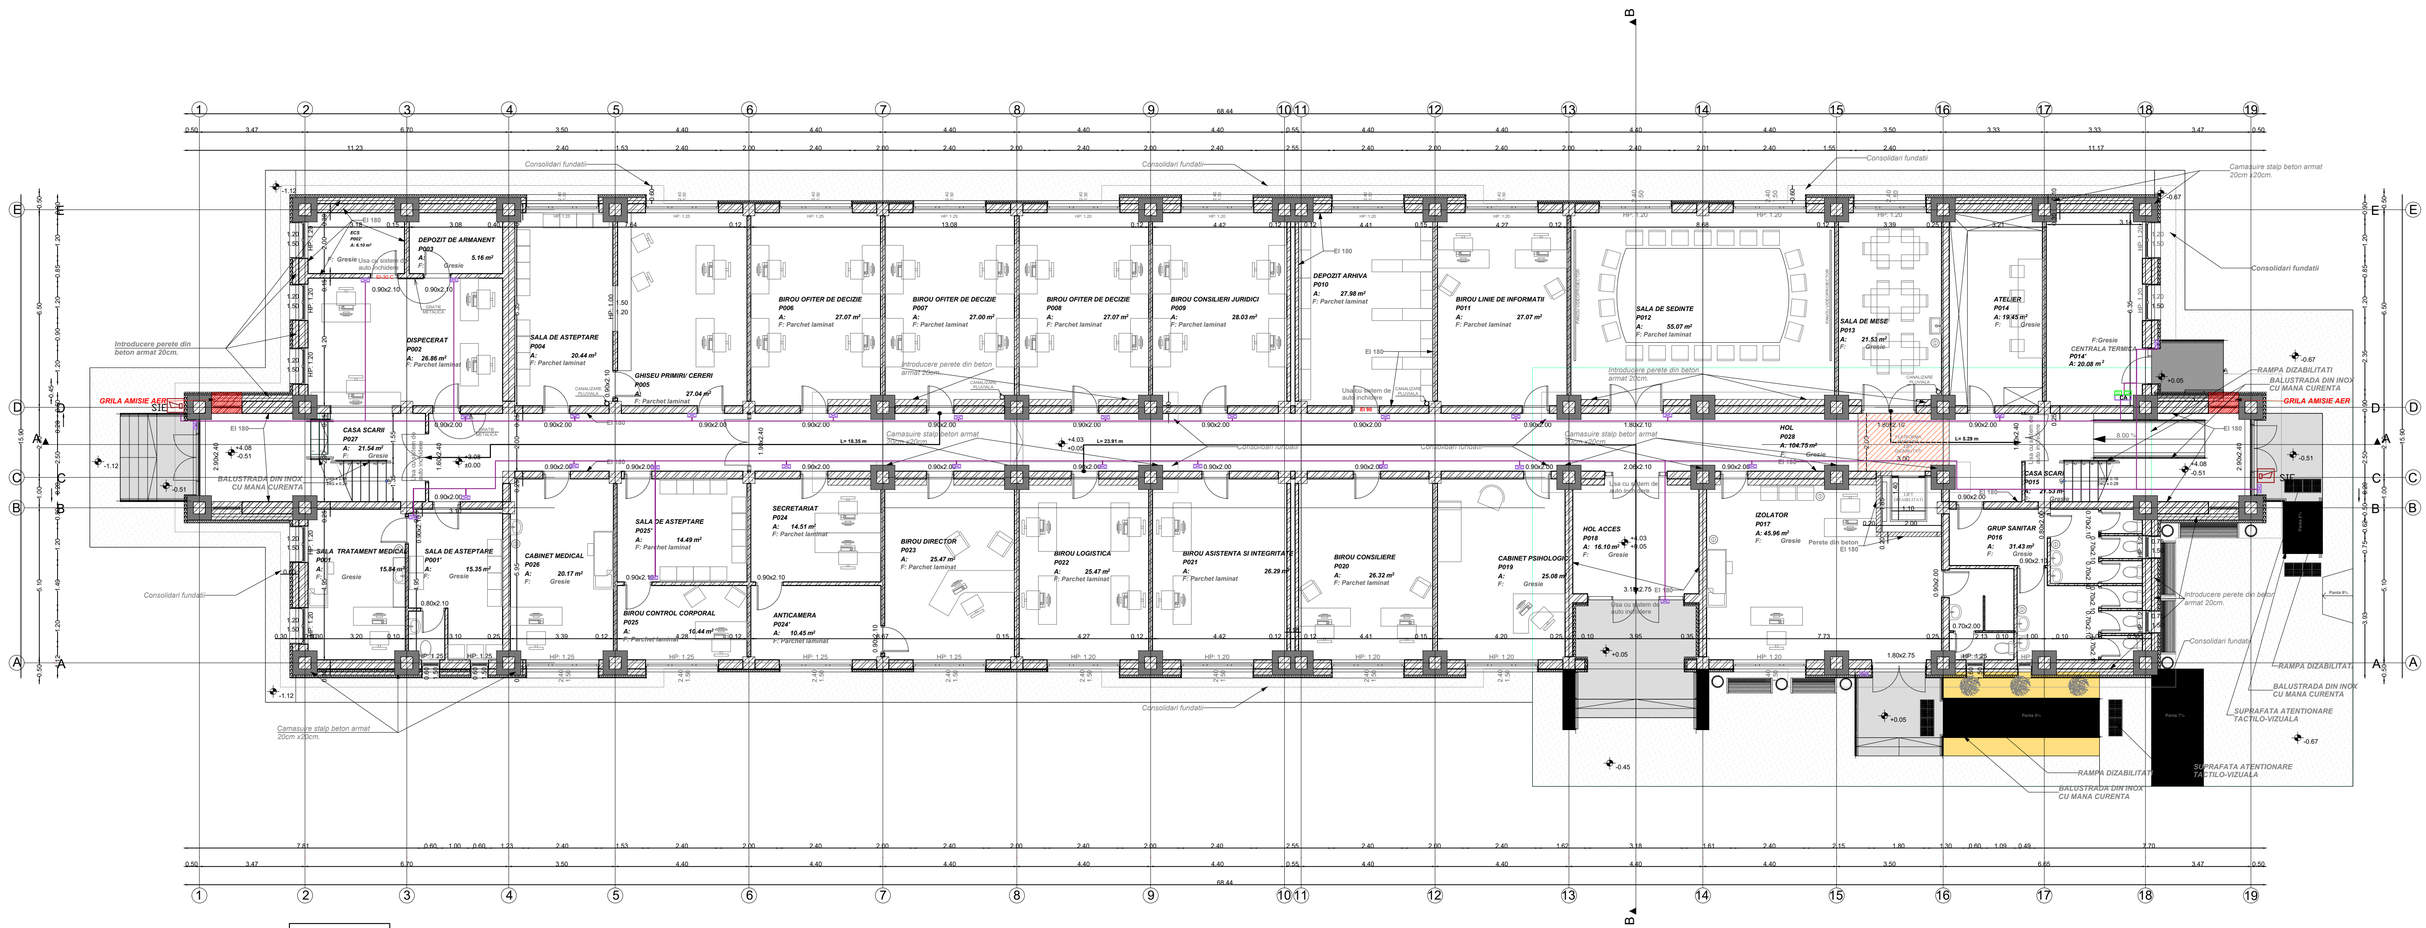


Legenda

	Cititor de cartele
SA CA	Centrala control acces
SA 24V/5A	Sursa de alimentare 24V/5A, cu acumulator 2x12V/17A, conf. SR EN 54-4
SIE	Sirena alarmare de exterior 128dB , hm =2,6 m

Nota:

Sistemul control acces va avea rolul de restrictionare prin bariere perimetrale si cititoare de cartele si de filtrare a accesului persoanelor neautorizate la spatiile de siguranta, caile de acces si intrarile in obiectiv. Accesul se face pe baza de cartele de acces. Sistemul va fi gestionat de serverul de securitate, care va permite controlul si vizualizarea evenimentelo provenite de la controlere locale. Accesul personalului si al vizitatorilor la locatie se va face prin poarta de acces. Pentru vizitatori se va instala o statie interfon video la poarta, cu conexiune voce-imagine la camera ofiterului de serviciu si control electric de la distanta al sistemului de deschidere al portii. Se va avea in vedere ca sistemul sa anunte atunci cand portile de acces nu sunt inchise. Pentru personalul propriu se va instala un cititor de carduri fara contact.

VERIFICATORI					
VERIFICATORI/EXPERTI	NUME	SEMNĂTURĂ	CERINȚĂ	REFERAT / EXPERTIZĂ/ NR. /DATĂ	
PROIECTANT GENERAL BIROU DE PROIECTARE S.C. FILIPS ART DESIGN S.R.L. Adresa: strada. Mihail Sadoveanu, nr.19, IAȘI.		TITLU PROIECT: *"IMBUNATATIREA CONDITIILOR DE CAZARE DE LA CENTRUL REGIONAL GIURGIU PRIN LUCRARI DE MODERNIZARE (REAMENAJARE/REABILITARE/CONSTRUCTII SI DOTAREA"*		NUMAR PROIECT:	01-001/2022
				FAZA PROIECT:	D.A.L.I.
				DATA PROIECT:	2022
		AMPLASAMENT: *LOCALITATEA GIURGIU, BULEVARD 1907, NR. 1C, JUDET GIURGIU*		NUMAR PLANSA:	IE 09
Șef Proiect ing. Dragos Filip				SCARA:	1:100
PROIECTAT ing. Constantin Zetu		BENEFICIAR: *MINISTERUL AFACERILOR INTERNE INSPECTORATUL GENERAL PENTRU IMIGRARI*		TITLU PLANSA: INSTALAȚII ELECTRICE - CONTROL ACCES PLAN PARTER - PROPUS	
DESENAT ing. Constantin Zetu					