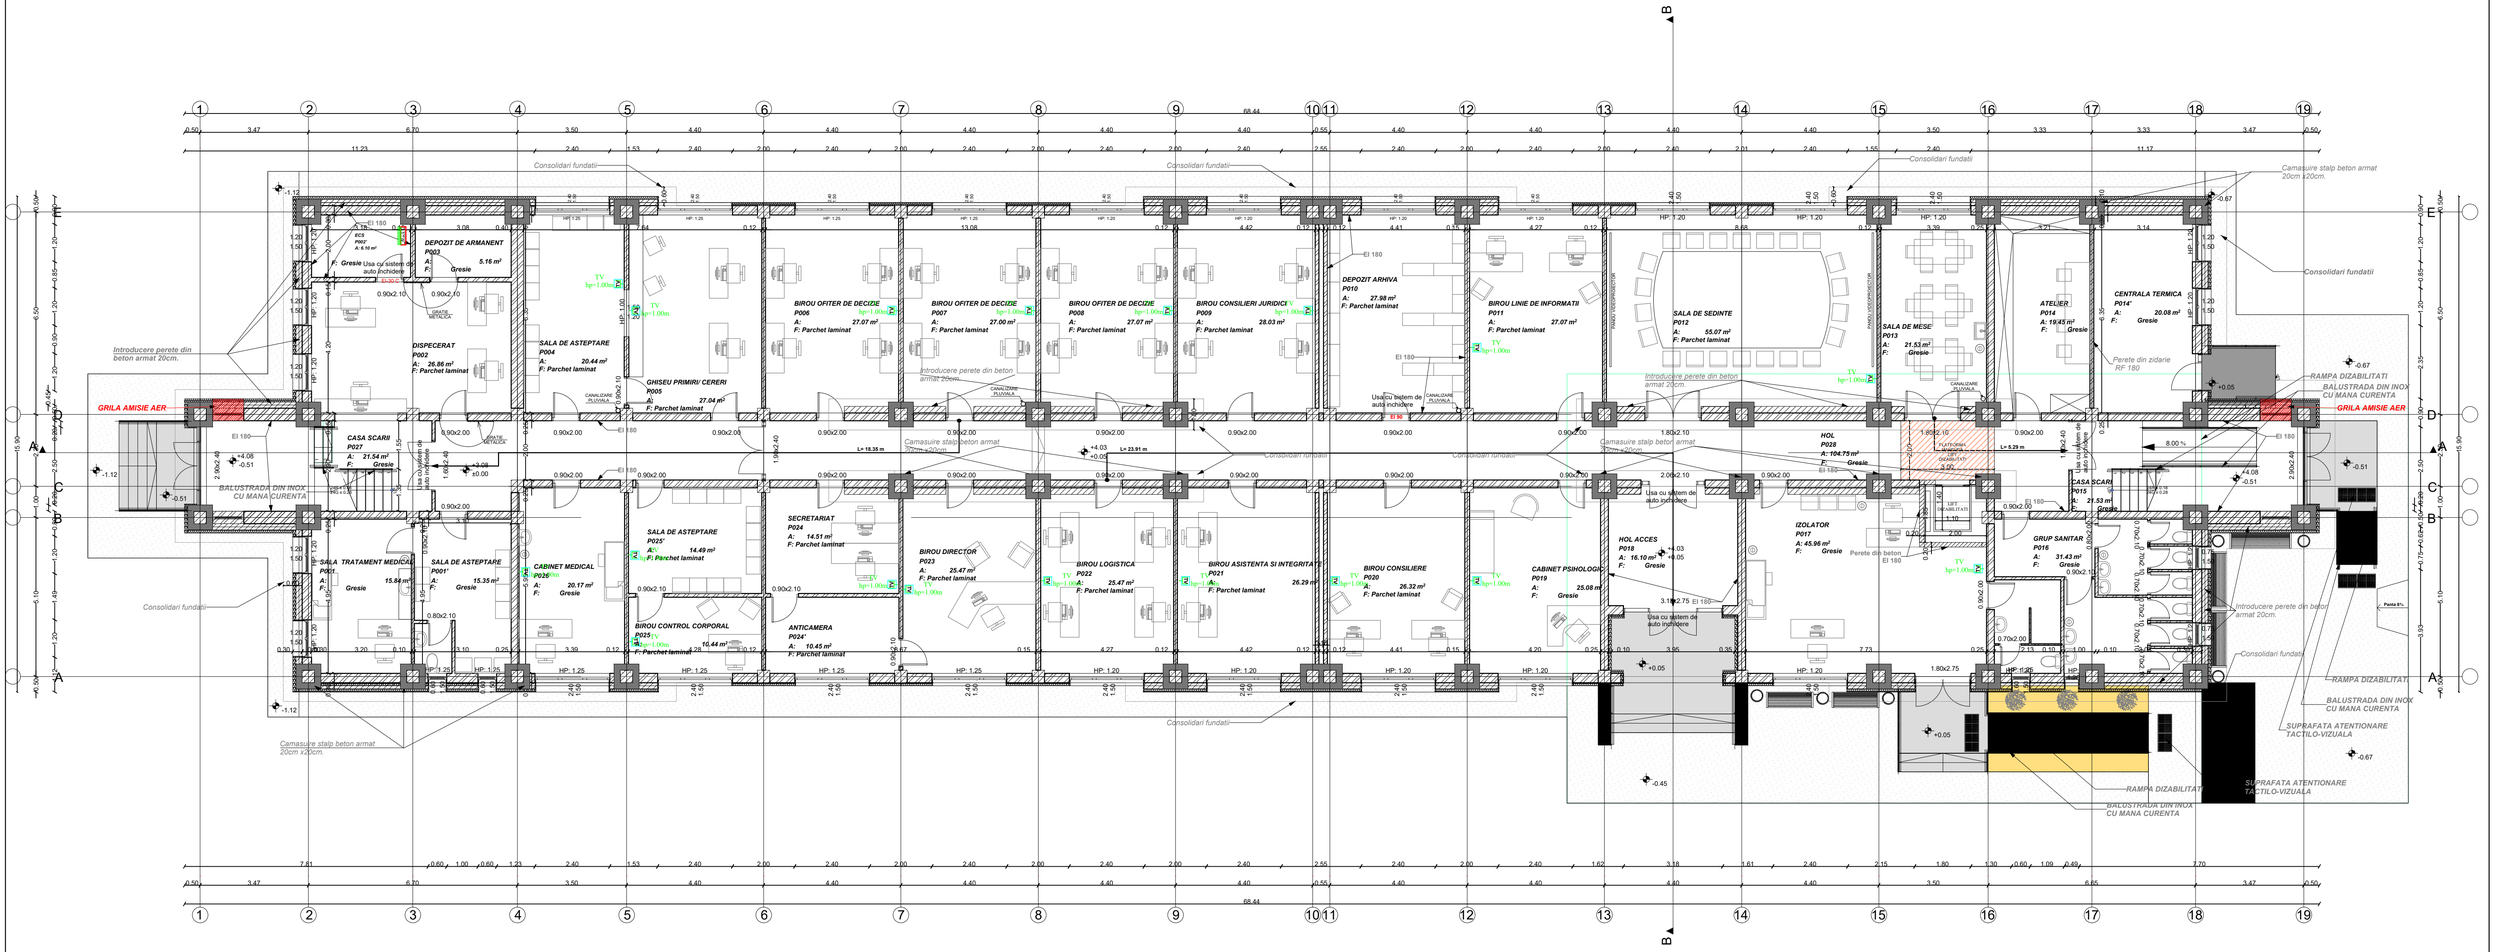


LEGENDA RETEA DATE:

Rack — Rack /Cutie curenti slabi

tv — Priza TV cat, 7, cu 3 mufe GG45, doza de aparat, IP20 si rama

Pentru cablare verticala-Cablu de cupru categoria 7/Clasa F - 600 MHz, montaj in canale de cablu PVC

Pentru cablare orizontala-Cablu de cupru balansate categoria 7/Clasa F - 600 MHz, montaj in canale de cablu tip jgheab

NOTA:
- Toate echipamentele de curenti slabi proiectate se vor alimenta din Tablouri electrice dedicate pe fiecare nivel, cu circuite separate pentru fiecare sistem/subsistem.
- Tablourile electrice dedicate sistemelor de telecomunicatii vor fi prevazute cu UPS-uri.

VERIFICATORI				
VERIFICATORI/EXPERTI	NUME	SEMNĂTURĂ	CERINȚĂ	REFERAT / EXPERTIZĂ/ NR. /DATĂ

PROIECTANT GENERAL
BIROU DE PROIECTARE
S.C. FILIPS ART DESIGN S.R.L.
Adresa: sdeeco, Mihail Sadoveanu, nr.19, IAŞI

Şef Proiect
ing. Dragos Filip

PROIECTAT
ing. Zetu Constantin

DESENAT
ing. Zetu Constantin

TITLU PROIECT: *"IMBUNATATIREA CONDITIILOR DE CAZARE DE LA CENTRUL REGIONAL GIURGIU PRIN LUCRARI DE MODERNIZARE (REAMENAJARE/REABILITARE/CONSTRUCTIEI SI DOTAREA)"*

AMPLASAMENT: *LOCALITATEA GIURGIU, BULEVARD 1907, NR. 1C, JUDET GIURGIU*

BENEFICIAR: *MINISTERUL AFACERILOR INTERNE INSPECTORATUL GENERAL PENTRU IMIGRARI*

NUMAR PROIECT:	01-001/2022
FAZA PROIECT:	D.A.L.I.
DATA PROIECT:	2022
NUMAR PLANSA:	IE 10
SCARA:	1:100

TITLU PLANSA: INSTALATII ELECTRICE CURENTI SLABI -TV - PLAN PARTER