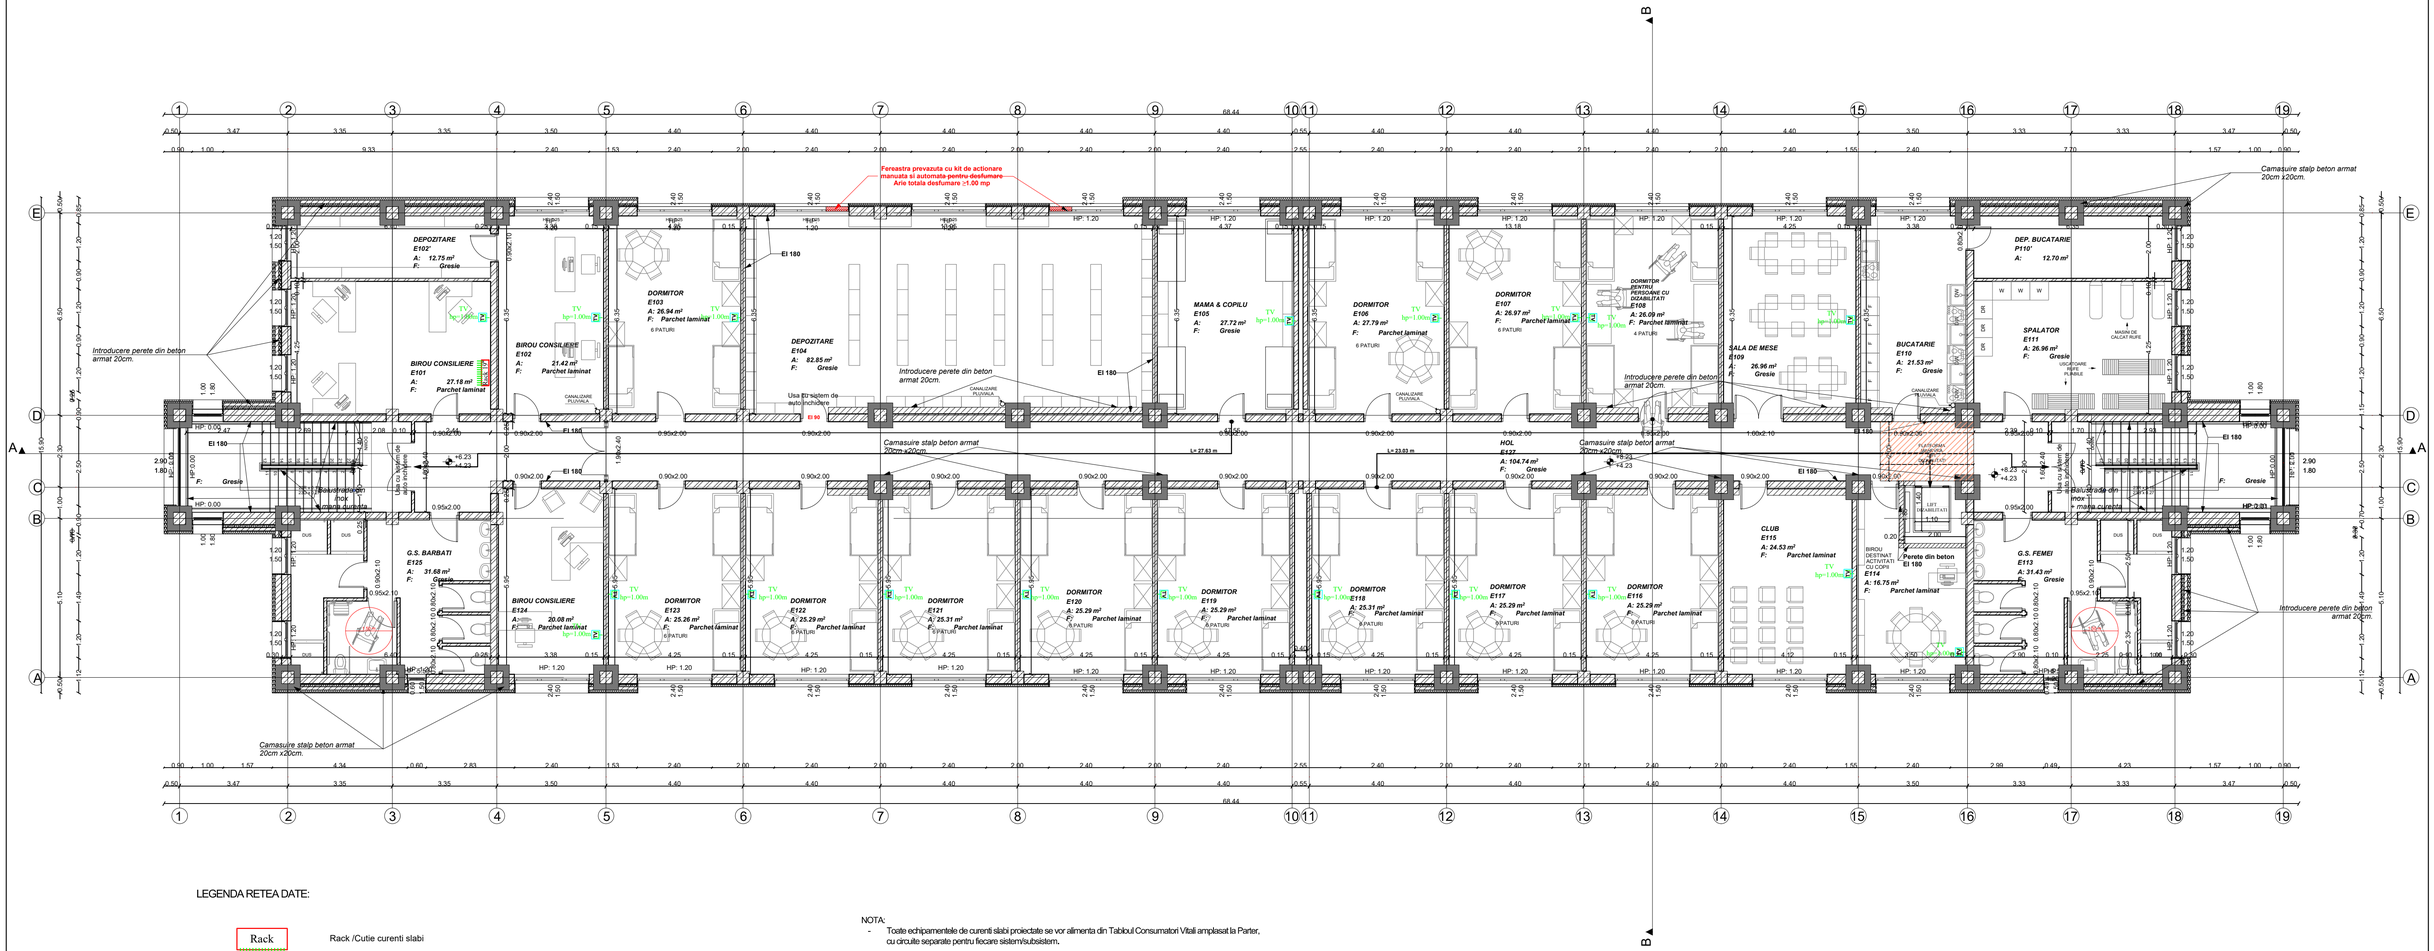


LEGENDA RETEA DATE:

Rack — Rack /Cutie curenti slabi

TV — Priza TV cat, 7, cu 3 mufe GG45, doza de aparat, IP20 si rama

Pentru cablare verticala-Cablu de cupru categoria 7/Clasa F - 600 MHz, montaj in canale de cablu PVC

Pentru cablare orizontala-Cablu de cupru balansate categoria 7/Clasa F - 600 MHz, montaj in canale de cablu tip jgheab

NOTA:
- Toate echipamentele de curenti slabi proiectate se vor alimenta din Tabloul Consumatori Vitali amplasat la Parter, cu circuite separate pentru fiecare sistem/subsistem.

VERIFICATORI			
VERIFICATORI/EXPERTI	NUME	SEMNĂTURĂ	CERINȚĂ
PROIECTANT GENERAL BIROU DE PROIECTARE S.C. FILIPS ART DESIGN S.R.L. Adresa: oteleni, Mihail Sadoveanu nr.19, IAȘI.		L.S.	
Șef Proiect: ing. Dragoș Filip			
PROIECTAT: ing. Zetu Constantin			
DESENAT: ing. Zetu Constantin			

TITLU PROIECT:
"IMBUNATATIREA CONDITIILOR DE CAZARE DE LA CENTRUL REGIONAL GIURGIU PRIN LUCRARI DE MODERNIZARE (REAMENAJARE/REABILITARE/ CONSTRUCTIEI SI DOTAREA)"

AMPLASAMENT:
LOCALITATEA GIURGIU, BULEVARD 1907, NR. 1C, JUDET GIURGIU

BENEFICIAR:
MINISTERUL AFACERILOR INTERNE INSPECTORATUL GENERAL PENTRU IMIGRARI

REFERAT / EXPERTIZĂ/ NR. /DATĂ	
NUMĂR PROIECT:	01-001/2022
FAZA PROIECT:	D.A.L.I.
DATA PROIECT:	2022
NUMAR PLANSA:	IE 11
SCARA:	1:100

TITLU PLANSA:
INSTALATII ELECTRICE CURENTI SLABI -TV PLAN ETAJ 1 - PROPUS