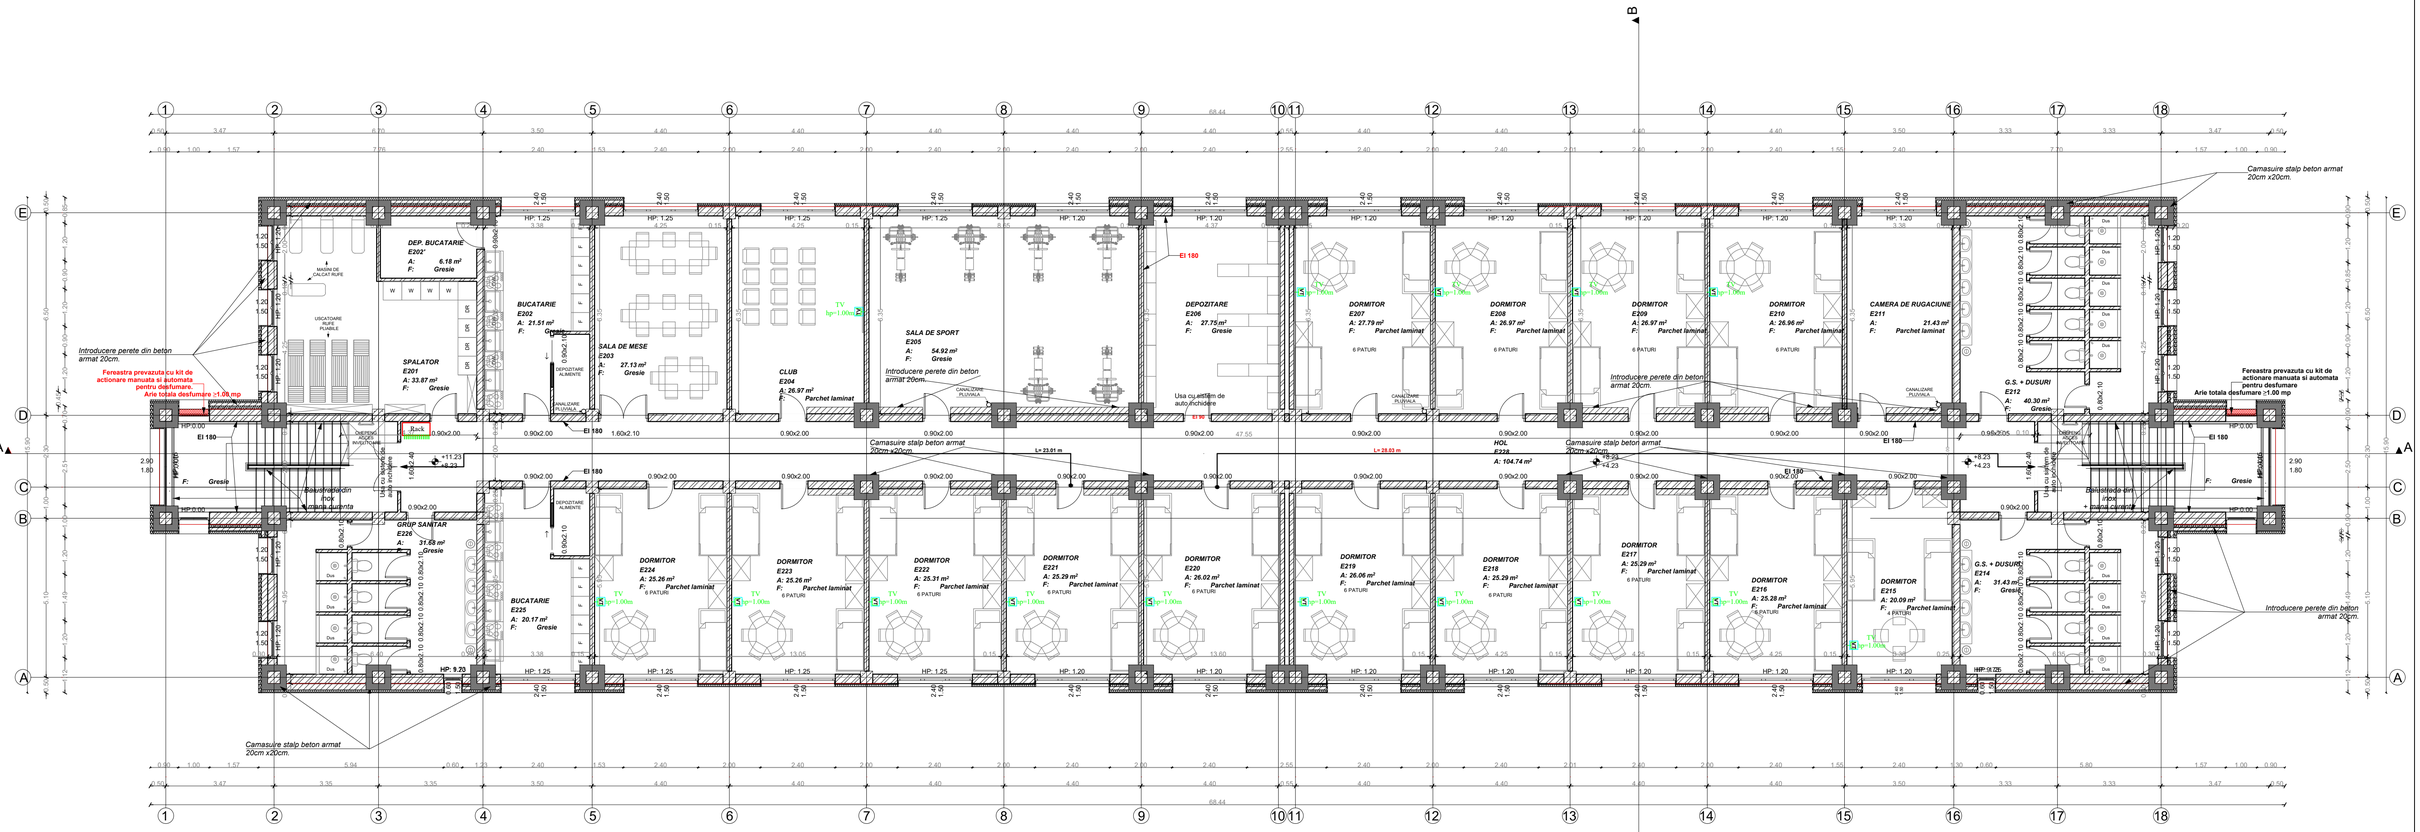


LEGENDA RETEA DATE:

Rack — Rack /Cutie curenti slabi

TV — Priza TV cat, 7, cu 3 mufe GG45, doza de aparat, IP20 si rama

Pentru cablare verticala-Cablu de cupru categoria 7/Clasa F - 600 MHz, montaj in canale de cablu PVC

Pentru cablare orizontala-Cablu de cupru balansate categoria 7/Clasa F - 600 MHz, montaj in canale de cablu tip jgheab

NOTA:
- Toate echipamentele de curenti slabi proiectate se vor alimenta din Tabloul TECV cu circuite separate pentru fiecare sistem/subsistem.

VERIFICATORI					
VERIFICATORI/EXPERTI	NUME	SEMNĂTURĂ	CERINȚĂ	REFERAT / EXPERTIZĂ/ NR. /DATĂ	
PROIECTANT GENERAL BIROU DE PROIECTARE S.C. FILIPS ART DESIGN S.R.L. Adresa: oras. Mihail Sadoveanu, nr.19, IAŞI.	L.S.	TITLU PROIECT: "IMBUNATATIREA CONDITILOR DE CAZARE DE LA CENTRUL REGIONAL GIURGIU PRIN LUCRARI DE MODERNIZARE (REAMENAJARE/REABILITARE/ CONSTRUCTIEI SI DOTAREA)"		NUMAR PROIECT:	01-001/2022
				FAZA PROIECT:	D.A.L.I.
				DATA PROIECT:	2022
		AMPLASAMENT: LOCALITATEA GIURGIU, BULEVARD 1907, NR. 1C, JUDET GIURGIU		NUMAR PLANSA:	IE 12
Şef Proiect ing. Dragoş Filip				SCARA:	1:100
PROIECTAT ing. Constantin Zetu		BENEFICIAR: MINISTERUL AFACERILOR INTERNE INSPECTORATUL GENERAL PENTRU IMIGRARI		TITLU PLANSA:	
DESENAT ing. Constantin Zetu				INSTALATII ELECTRICE CURENTI SLABI -TV PLAN ETAJ 2 - PROPUS	