
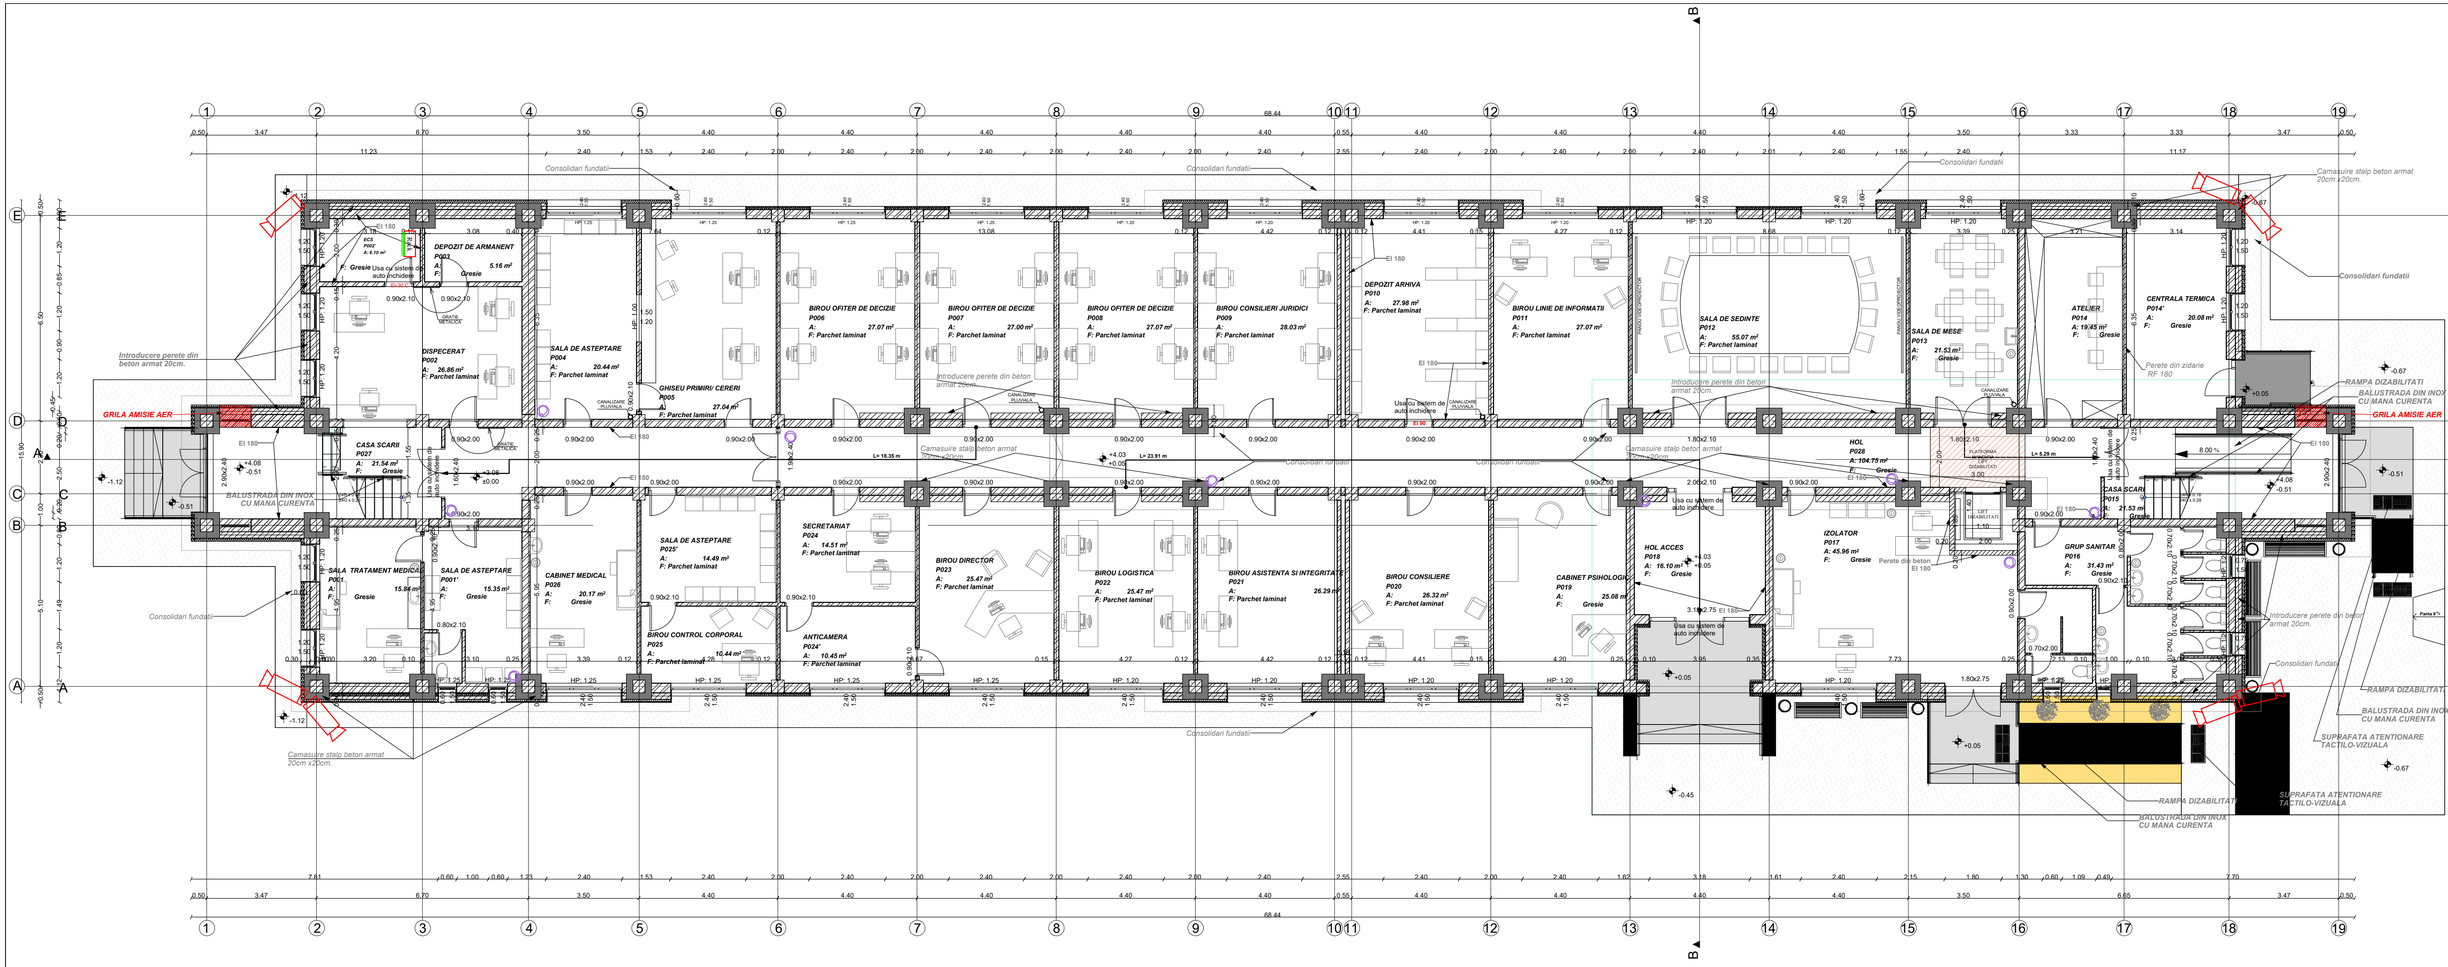


LEGENDA RETEA SUPRAVEGHERE VIDEO:

Rack	Rack /Cutie curenti slabi - dimensiuni 600x1260 mm
	Traseu grup circuite cablu FTP 4x2x0,5 categoria 6 LSZH, montaj ingropat in pat de cabluri (circuite camere video exterioare, circuite camere video interioare)
VDE 01	Camera video exterioara 5 M, IR 80 m POE, IP
VDI 01	Camera video interioara 5 M, IR 20 m POE, IP dome

VERIFICATORI				
VERIFICATORI/EXPERTI	NUME	SEMNĂTURĂ	CERINȚĂ	REFERAT / EXPERTIZĂ/ NR. /DATĂ
PROIECTANT GENERAL BIROU DE PROIECTARE S.C. FILIPS ART DESIGN S.R.L. Adresa: oleiea. Mihail Sadoveanu, nr.19, IAȘI.				TITLU PROIECT: *"IMBUNATATIREA CONDITIILOR DE CAZARE DE LA CENTRUL REGIONAL GIURGIU PRIN LUCRARI DE MODERNIZARE (REAMENAJARE/REABILITARE/CONSTRUCTIEI SI DOTAREA)"*
Șef Proiect ing. Dragoș Filip				AMPLASAMENT: *LOCALITATEA GIURGIU, BULEVARD 1907, NR. 1C, JUDET GIURGIU*
PROIECTAT ing. Zetu Constantin				BENEFICIAR: *MINISTERUL AFACERILOR INTERNE INSPECTORATUL GENERAL PENTRU IMIGRARI*
DESENAT ing. Zetu Constantin				TITLU PLANSA: INSTALATII SUPRAVEGHERE VIDEO PLAN PARTER - PROPUS

NUMAR PROIECT:	01-001/20
FAZA PROIECT:	D.A.I
DATA PROIECT:	202
NUMAR PLANSA:	IE 1
SCARA:	1:10

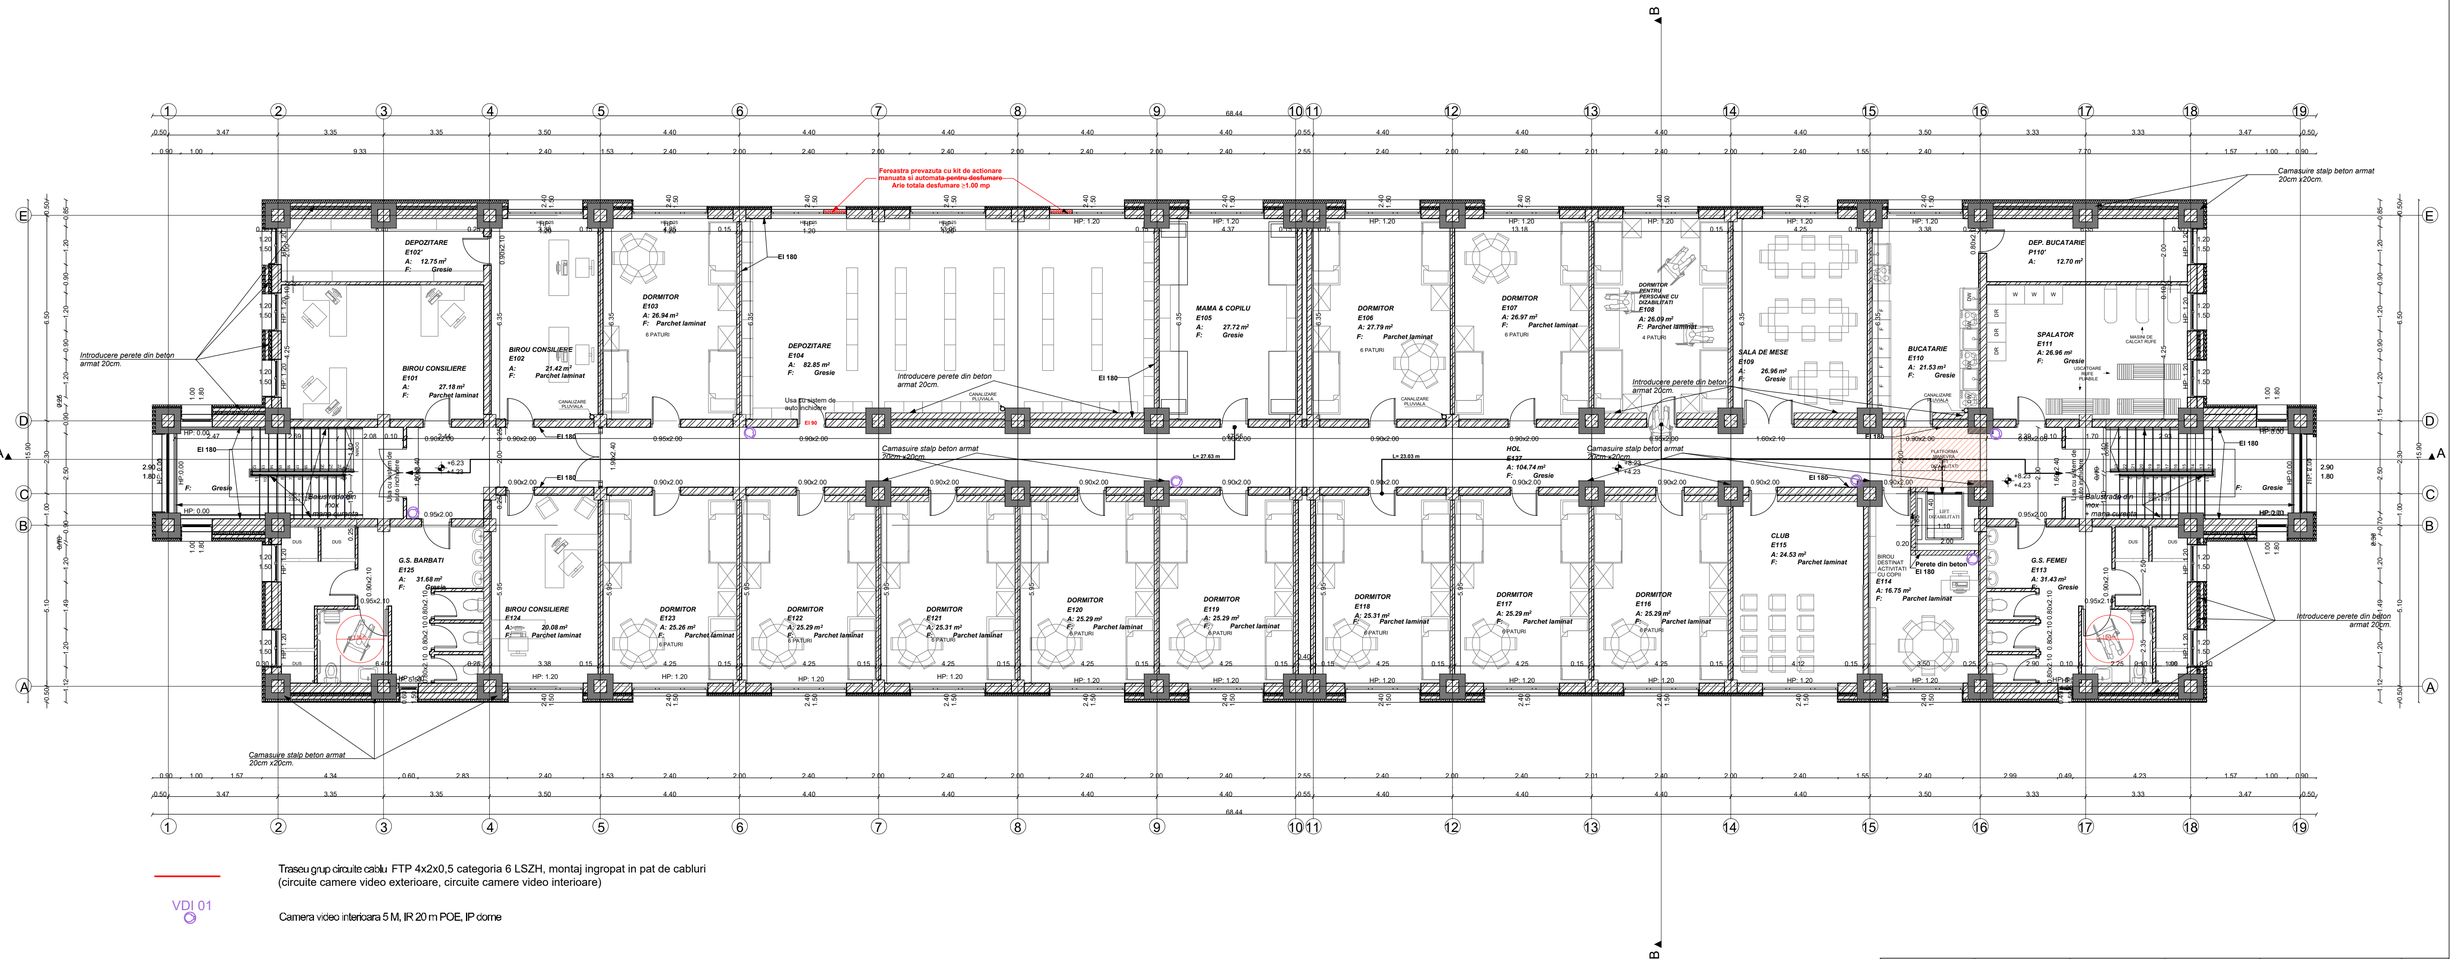


Traseu grup circuite cablu FTP 4x2x0,5 categoria 6 LSZH, montaj ingropat in pat de cabluri (circuite camere video exterioare, circuite camere video interioare)

VDI 01

Camera video interioara 5 M, IR 20 m POE, IP dome

VERIFICATORI					
VERIFICATORI/EXPERTI	NUME	SEMNĂTURĂ	CERINȚĂ	REFERAT / EXPERTIZĂ/ NR. /DATĂ	
PROIECTANT GENERAL BIROU DE PROIECTARE S.C. FILIPS ART DESIGN S.R.L. Adresa: oraș. Mihail Sadoveanu, nr.19, IAȘI	L.S.			TITLU PROIECT: *"IMBUNATATIREA CONDITIILOR DE CAZARE* DE LA CENTRUL REGIONAL GIURGIU PRIN LUCRARI DE MODERNIZARE (REAMENAJARE/REABILITARE/ CONSTRUCTIEI SI DOTAREA)"	NUMĂR PROIECT: 01-001/2022
Șef Proiect ing. Dragoș Filip					FAZA PROIECT: D.A.L.I.
PROIECTAT ing. Zetu Constantin				AMPLASAMENT: *LOCALITATEA GIURGIU, BULEVARD 1907, NR. 1C, JUDET GIURGIU*	DATA PROIECT: 2022
DESENAT ing. Zetu Constantin				BENEFICIAR: *MINISTERUL AFACERILOR INTERNE INSPECTORATUL GENERAL PENTRU IMIGRARI*	NUMAR PLANSA: IE 14
					SCARA: 1:100
					TITLU PLANSA: INSTALATII SUPRAVEGHERE VIDEO PLAN ETAJ 1 - PROPUS

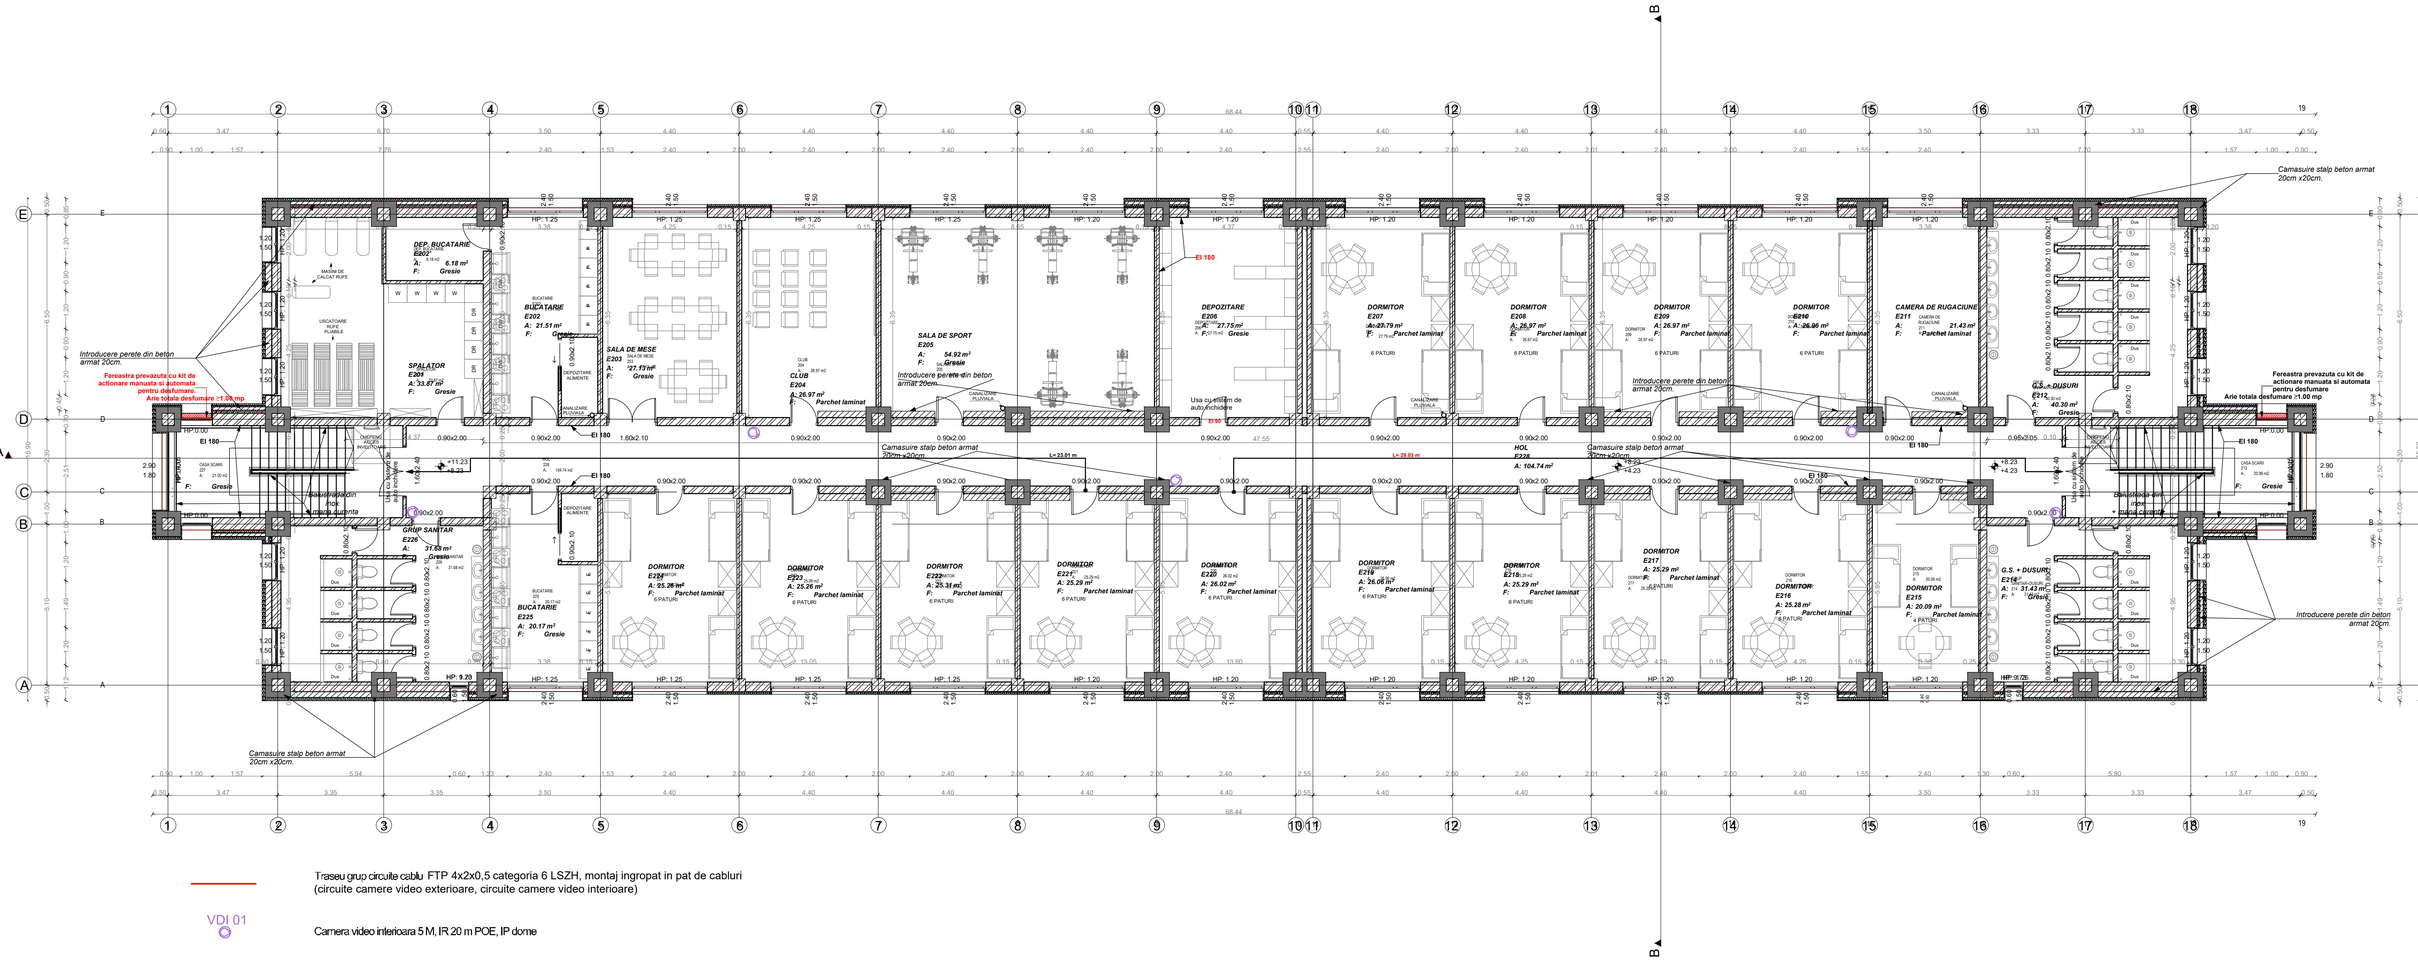

Traseu grup circuite cablu FTP 4x2x0,5 categoria 6 LSZH, montaj ingropat in pat de cabluri (circuite camere video exterioare, circuite camere video interioare)

VDI 01

Camera video interioara 5 M, IR 20 m POE, IP dome

VERIFICATORI					
VERIFICATORI/EXPERTI	NUME	SEMNĂTURĂ	CERINȚĂ	REFERAT / EXPERTIZĂ/ NR. /DATĂ	
PROIECTANT GENERAL BIROU DE PROIECTARE S.C. FILIPS ART DESIGN S.R.L. Adresa: oraș. Mihail Sadoveanu, nr.19, IAȘI.	L.S.			TITLU PROIECT: *ÎMBUNĂTĂȚIREA CONDIȚIILOR DE CAZARE* DE LA CENTRUL REGIONAL GIURGIU PRIN LUCRARI DE MODERNIZARE (REAMENAJARE/REABILITARE/ CONSTRUCȚIEI SI DOTAREA)"	NUMAR PROIECT: 01-001/2022
					FAZA PROIECT: D.A.L.I.
Șef Proiect ing. Dragoș Filip				AMPLASAMENT: *LOCALITATEA GIURGIU, BULEVARD 1907, NR. 1C, JUDET GIURGIU*	DATA PROIECT: 2022
PROIECTAT ing. Constantin Zetu				BENEFICIAR: *MINISTERUL AFACERILOR INTERNE INSPECTORATUL GENERAL PENTRU IMIGRARI*	NUMAR PLANSA: IE 15
DESENAT ing. Constantin Zetu					SCARA: 1:100
					TITLU PLANSA: INSTALATII SUPRAVEGHERE VIDEO PLAN ETAJ 2 - PROPUS