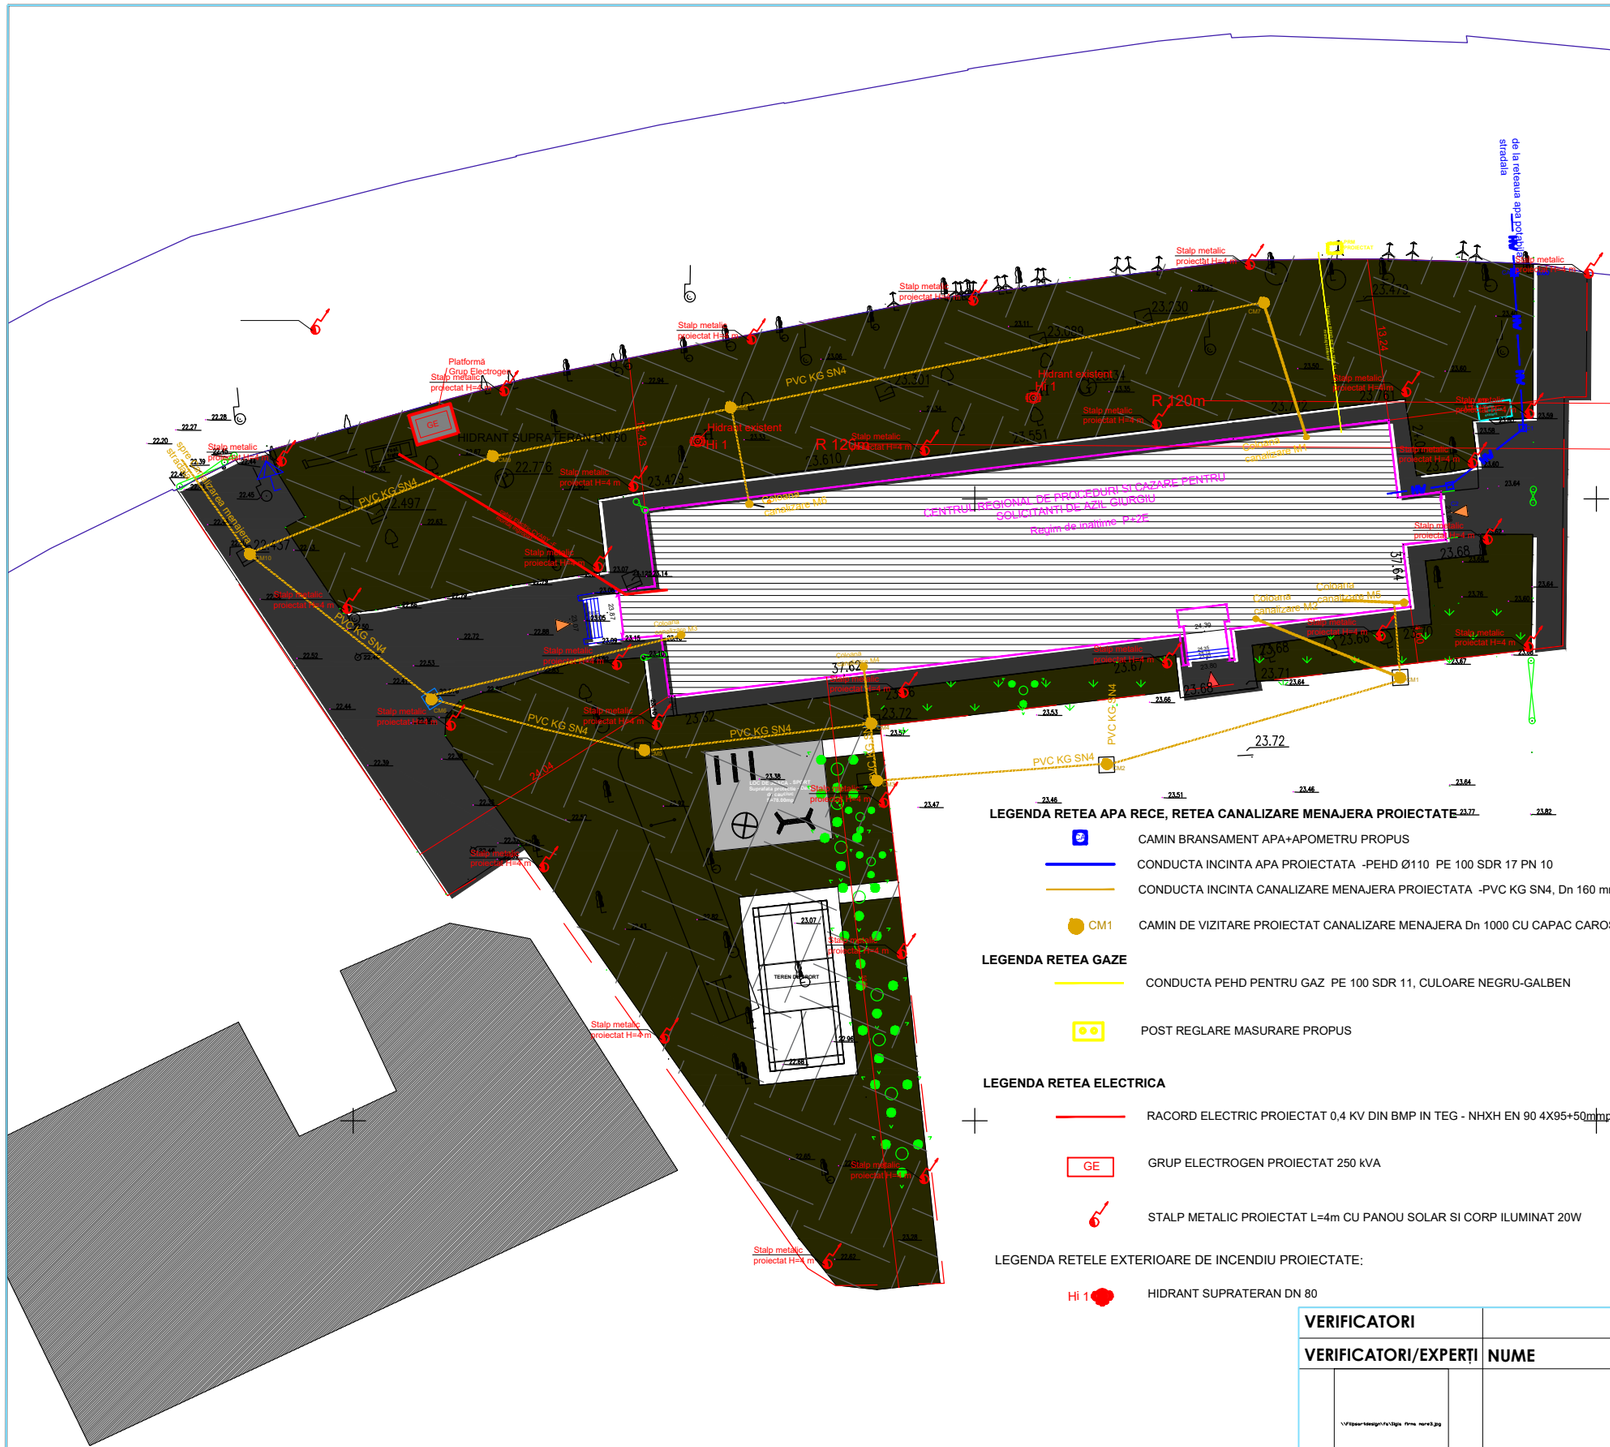


LEGENDA

- gard din plasa
- gard placi beton dreapta
- gard placi beton stanga
- limita de proprietate
- post de paza
- post trafo suprateran
- copac izolat
- gura canalizare
- pom fructifer
- pin
- camin de vizitare gaze
- hidrant
- stalp din beton
- camin de vizitare telefonie
- plop
- stalp din lemn
- statie de poligonatie cu pichet de fier

ACCES PRINCIPAL

ACCES SECUNDAR

LEGENDA RETEA APA RECE, RETEA CANALIZARE MENAJERA PROIECTATE

- CAMIN BRANSAMENT APA+APOMETRU PROPUS
- CONDUCTA INCINTA APA PROIECTATA -PEHD Ø110 PE 100 SDR 17 PN 10
- CONDUCTA INCINTA CANALIZARE MENAJERA PROIECTATA -PVC KG SN4, Dn 160 mm
- CM1 CAMIN DE VIZITARE PROIECTAT CANALIZARE MENAJERA Dn 1000 CU CAPAC CAROSABIL/ NECAROSABIL

LEGENDA RETEA GAZE

- CONDUCTA PEHD PENTRU GAZ PE 100 SDR 11, CULOARE NEGRU-GALBEN
- POST REGLARE MASURARE PROPUS

LEGENDA RETEA ELECTRICA

- RACORD ELECTRIC PROIECTAT 0,4 KV DIN BMP IN TEG - NHXH EN 90 4X95+50mmp
- GE GRUP ELECTROGEN PROIECTAT 250 kVA
- STALP METALIC PROIECTAT L=4m CU PANOU SOLAR SI CORP ILUMINAT 20W

LEGENDA RETELE EXTERIOARE DE INCENDIU PROIECTATE:

- Hi 1 HIDRANT SUPRATERAN DN 80

Notă:
Se vor lua masuri de protectie datorita naturii sensibile la umezire a terenului.

VERIFICATORI					
VERIFICATORI/EXPERȚI	**NUME**	**SEMNĂTURĂ**	**CERINȚĂ**	**REFERAT / EXPERTIZĂ/ NR. /DATĂ**	
PROIECTANT GENERAL **BIROU DE PROIECTARE** **S.C. FILIPS ART DESIGN S.R.L.** Adresa: aleea. Mihail Sadoveanu, nr.19, IAȘI,	**L.S.**	**TITLU PROIECT:** **"IMBUNATATIREA CONDITIILOR DE CAZARE DE LA CENTRUL REGIONAL GIURGIU PRIN LUCRARI DE MODERNIZARE (REAMENAJARE/REABILITARE/CONSTRUCTIEI SI DOTARE)"**		**NUMAR PROIECT:**	**01-001/2022**
				FAZA PROIECT:	**D.A.L.I.**
				DATA PROIECT:	**2022**
Șef Proiect ing. Dragoș Filip		**AMPLASAMENT:** **LOCALITATEA GIURGIU, BULEVARD 1907, NR. 1C, JUDET GIURGIU**		**NUMAR PLANSA:**	**G 00**
				SCARA:	**1:500**
PROIECTAT ing. Marian Cremeriuc		**BENEFICIAR:** **MINISTERUL AFACERILOR INTERNE INSPECTORATUL GENERAL PENTRU IMIGRARI**		**TITLU PLANSA:** **PLAN DE SITUATIE PROIECTAT RETELE EXTERIOARE EDILITARE**	
DESENAT ing. Marian Cremeriuc					

FORMAT A3(420x297)