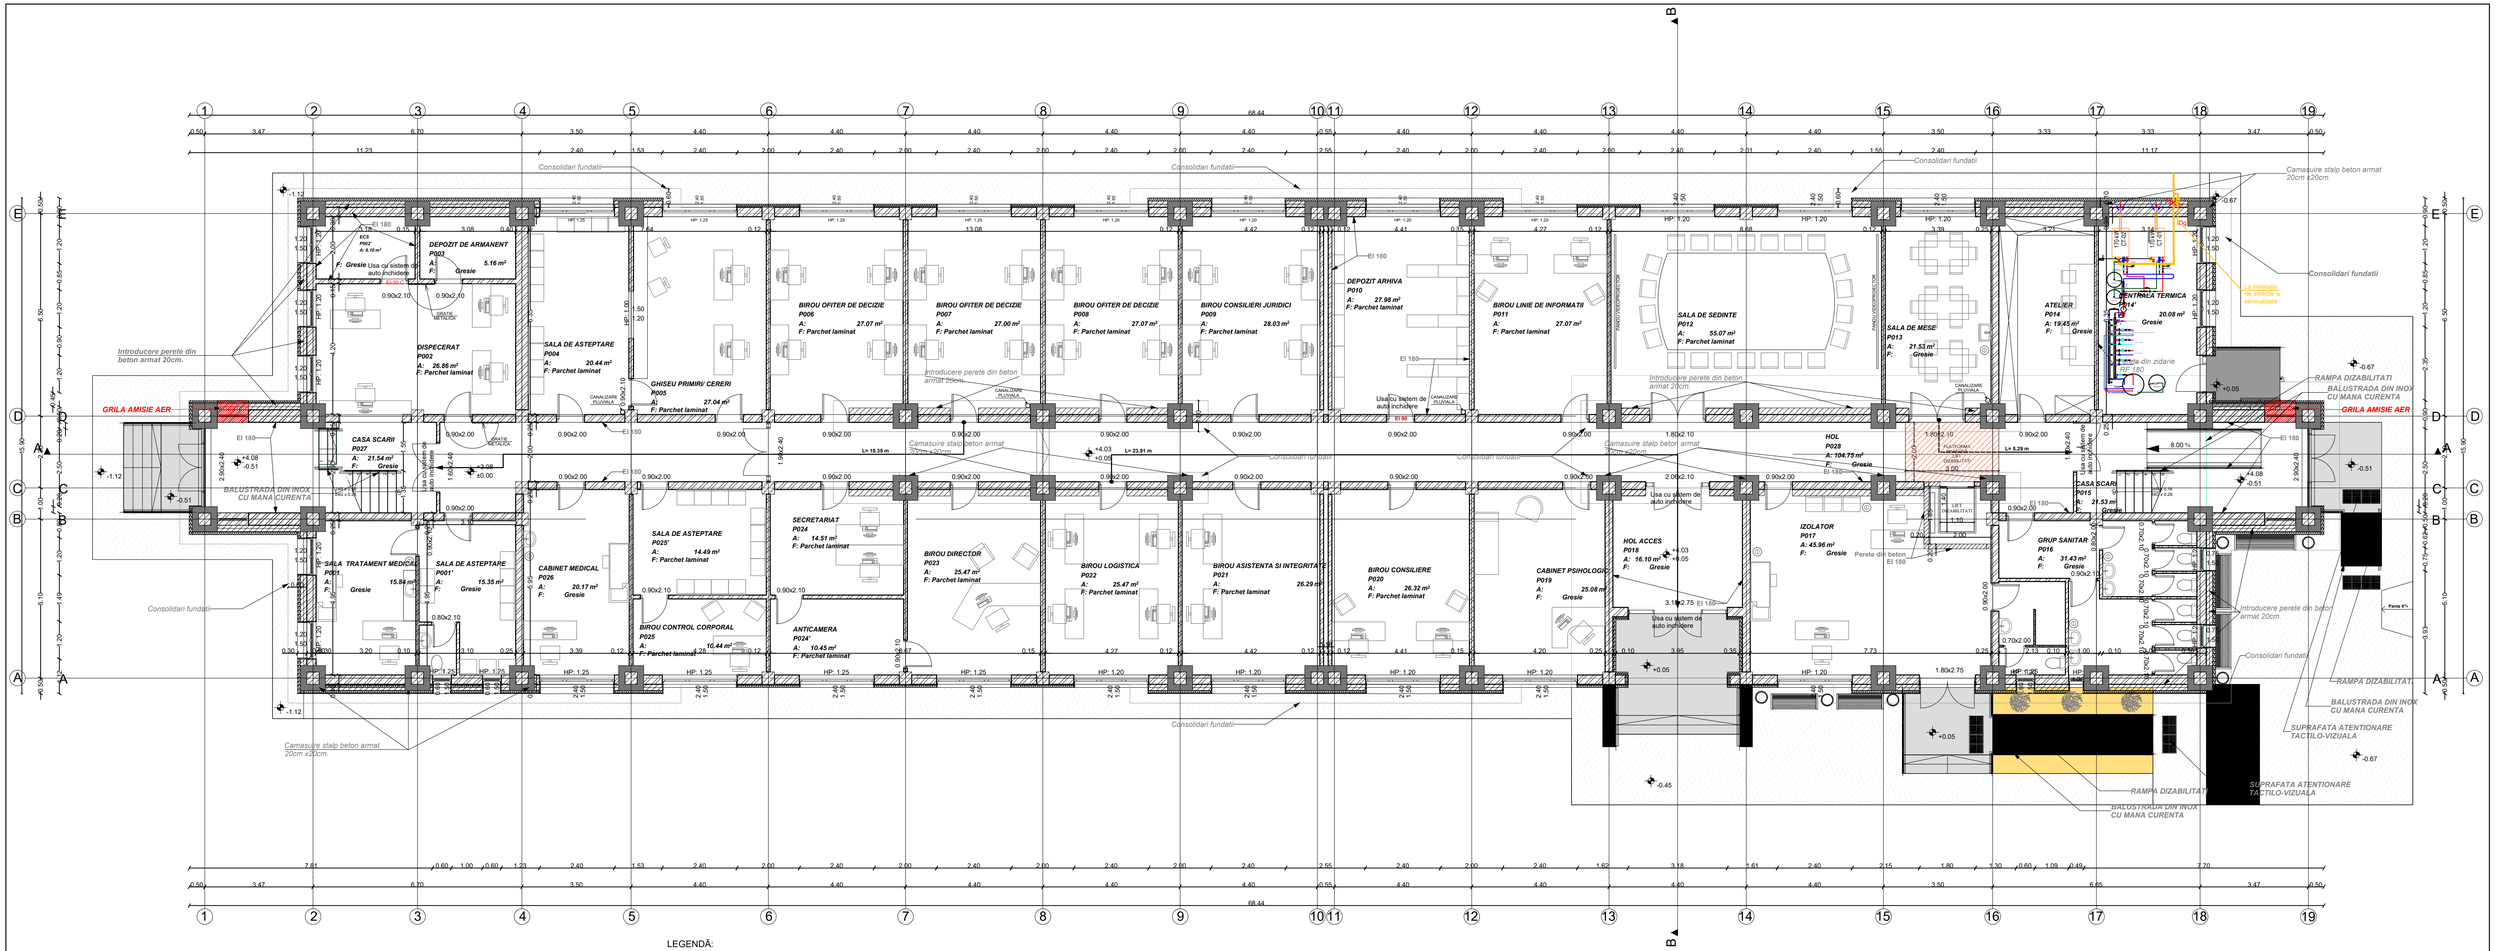


VERIFICATORI					
VERIFICATORI/EXPERTI	NUME	SEMNĂTURĂ	CERINȚĂ	REFERAT / EXPERTIZĂ/ NR. /DATĂ	
PROIECTANT GENERAL BIROU DE PROIECTARI S.C. FILIPS ART DESIGN S.R.L. Adresa: oraseu. Mihail Sadoveanu, nr.19, IAȘI.				NUMAR PROIECT:	01-001/2022
				FAZA PROIECT:	D.A.L.I.
				DATA PROIECT:	2022
Șef Proiect ing. Dragoș Filip				NUMAR PLANSA:	IG 01
PROIECTAT ing. Marius Gabor				SCARA:	1:100
DESENAT ing. Marius Gabor				TITLU PLANSA:	

TITLU PROIECT: *"IMBUNATATIREA CONDITILOR DE CAZARE DE LA CENTRUL REGIONAL GIURGIU PRIN LUCRARI DE MODERNIZARE (REAMENAJARE/REABILITARE/CONSTRUCTIEI SI DOTAREA)"*

AMPLASAMENT: *LOCALITATEA GIURGIU, BULEVARD 1907, NR. 1C, JUDET GIURGIU*

BENEFICIAR: *MINISTERUL AFACERILOR INTERNE INSPECTORATUL GENERAL PENTRU IMIGRARI*

TITLU PLANSA: **INSTALATII DE GAZE PLAN PARTER - PROPUS**