

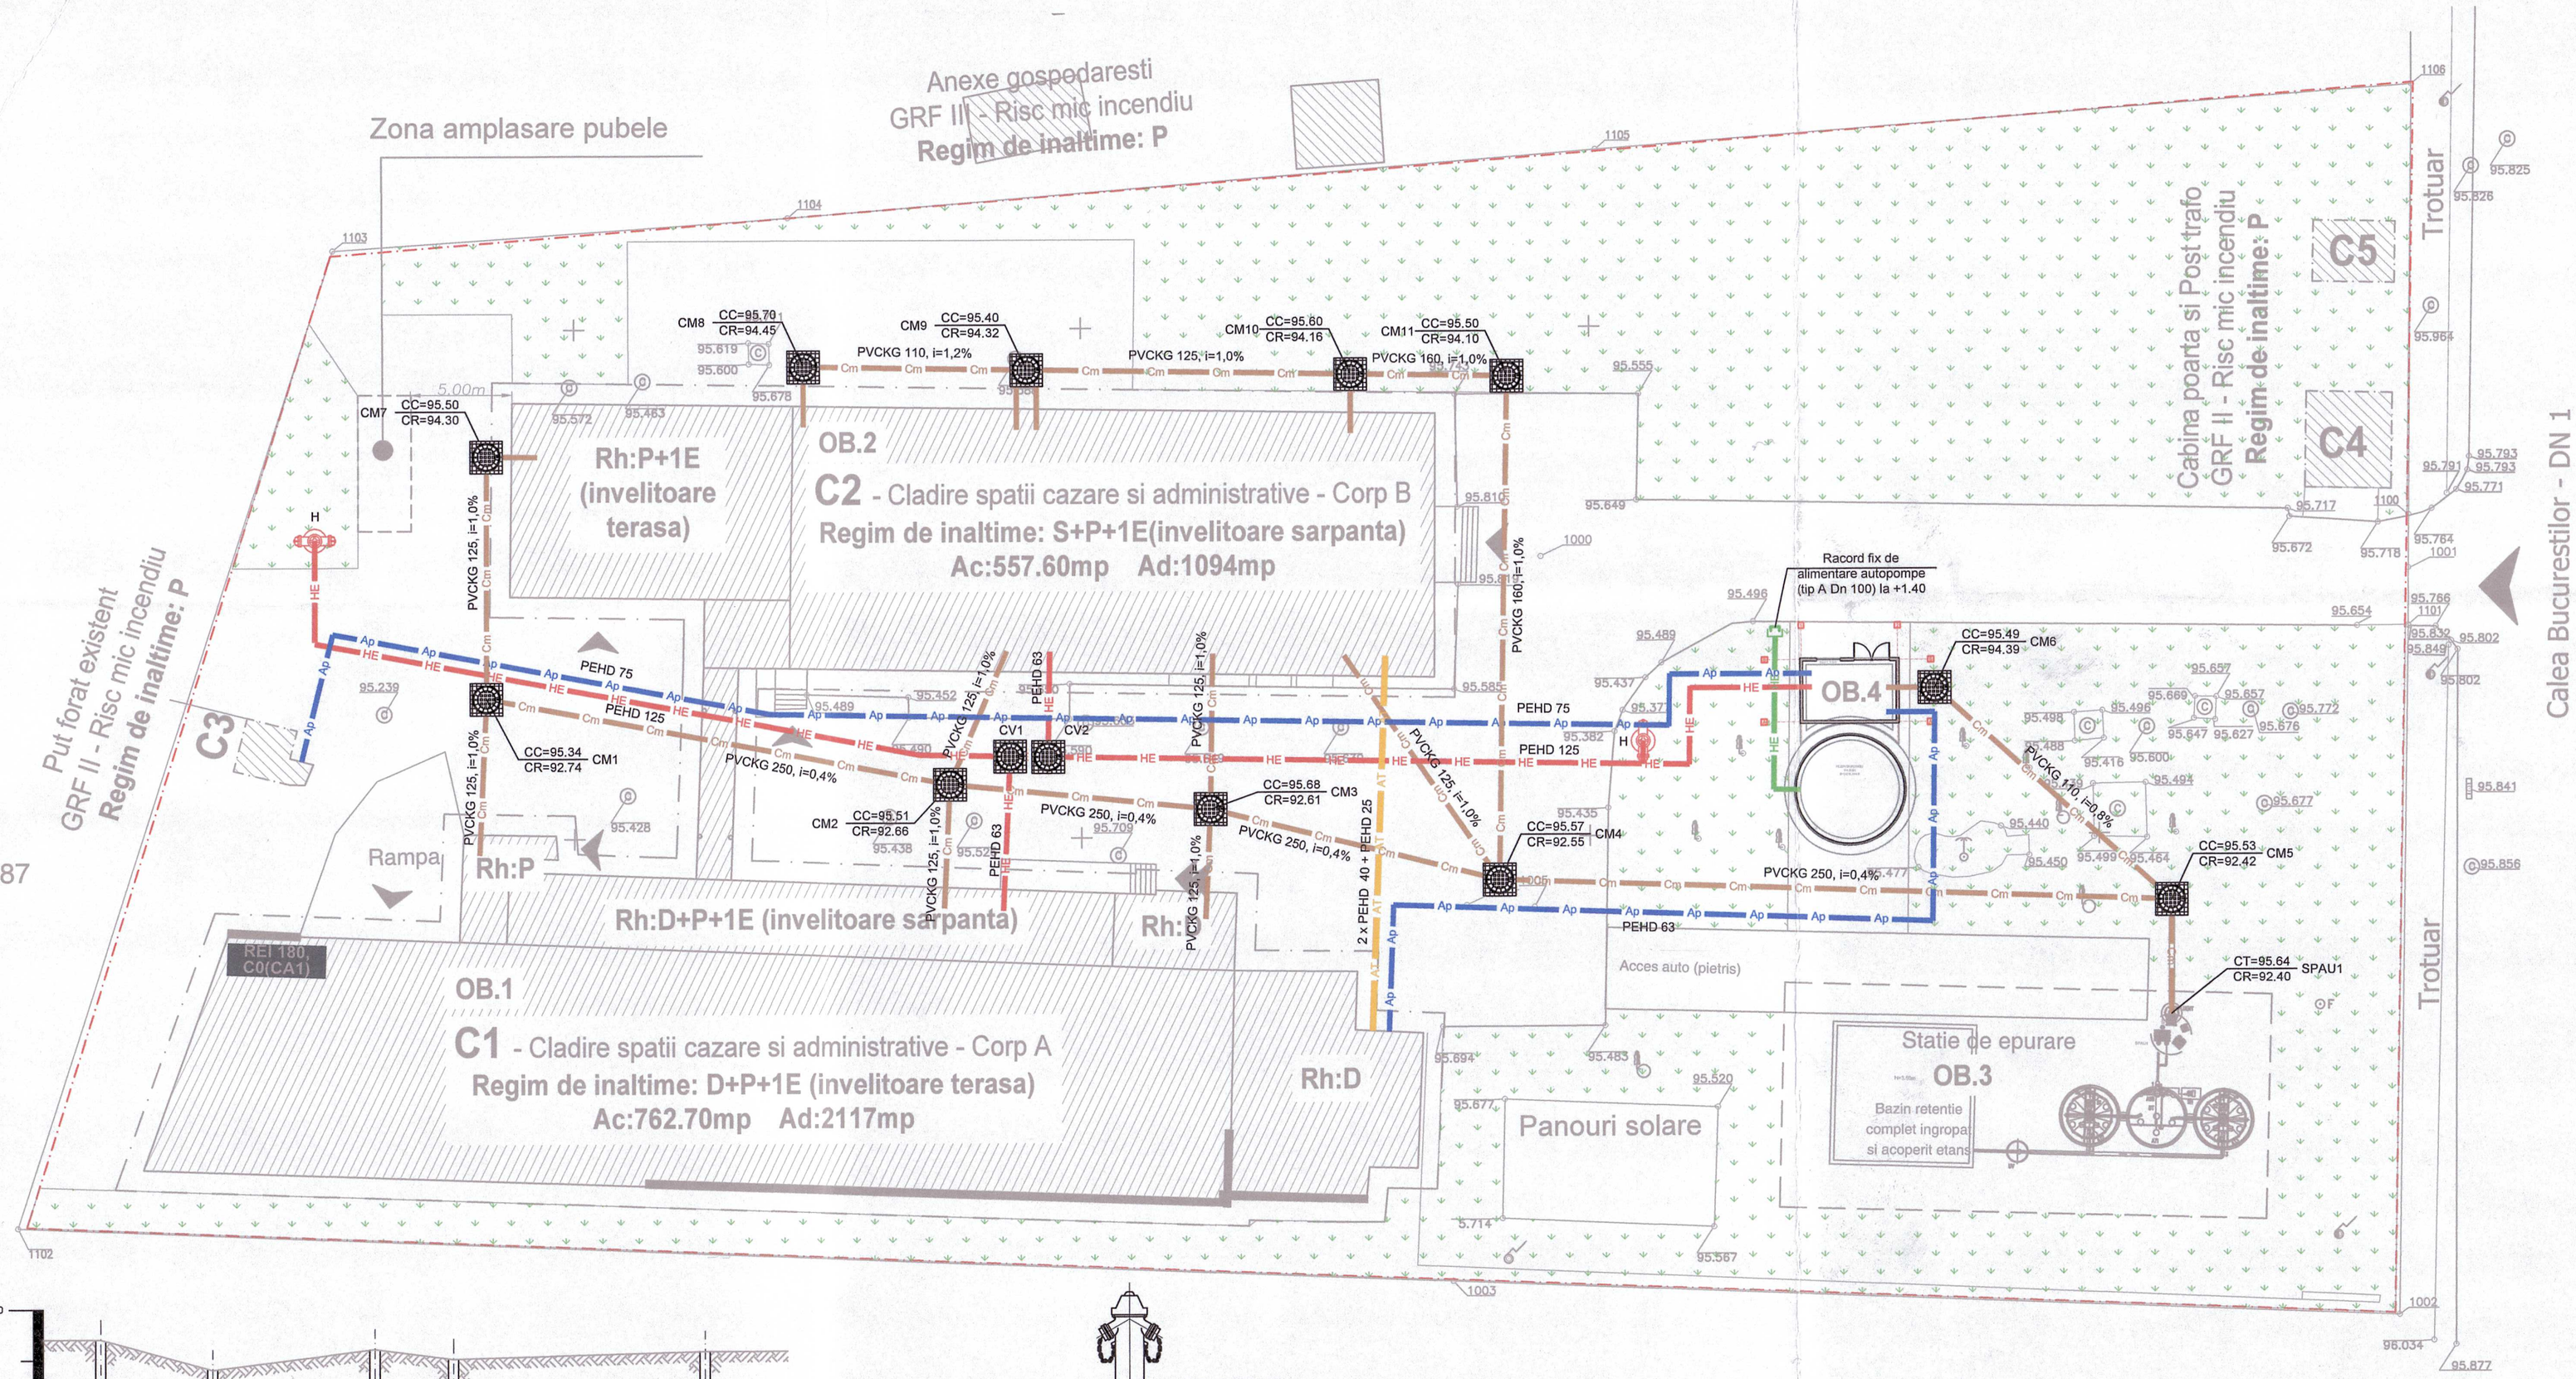


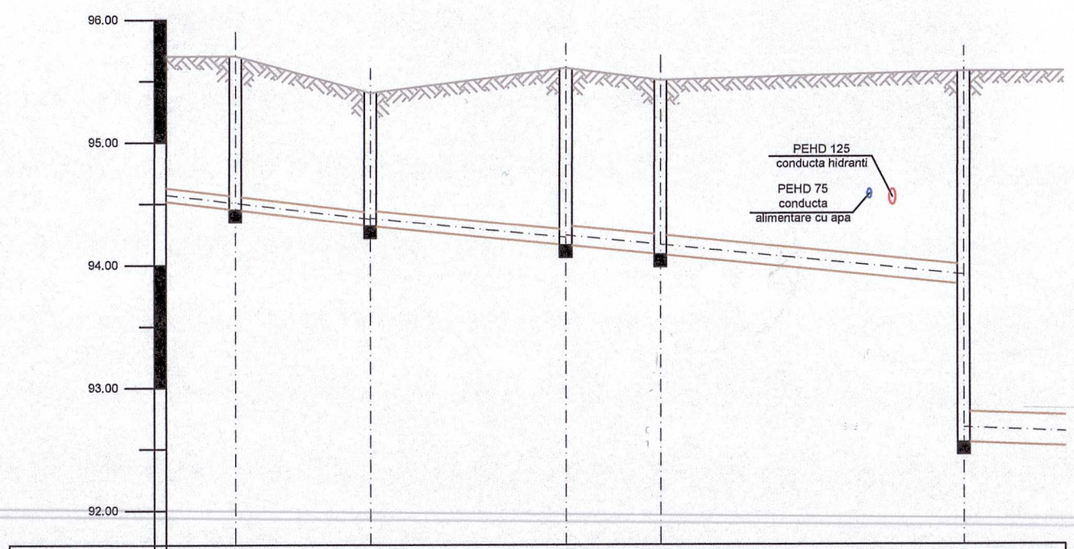


Denumire camin	CM8	CM9	CM10	CM11	CM4
Cota teren	95.70	95.40	95.60	95.50	95.57
Cota radier	94.45	94.32	94.16	94.10	92.55
Cota sapatura	94.35	94.22	94.06	94.00	92.45
Distante partiale	0.00	11.05	15.92	7.70	24.72
Distante cumulate	0.00	11.05	26.97	34.67	59.39
Pante si diametre		PVCKG110 1.2%	PVCKG125 1.0%	1.0%	PVCKG160

PROFIL CANALIZARE MENAJERA CM8-CM4 (sc. 1:500/1:50)

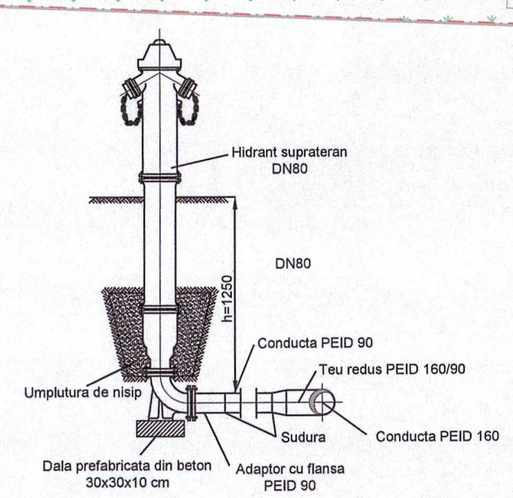

DETALIU MONTAJ HIDRANT SUPRATERAN

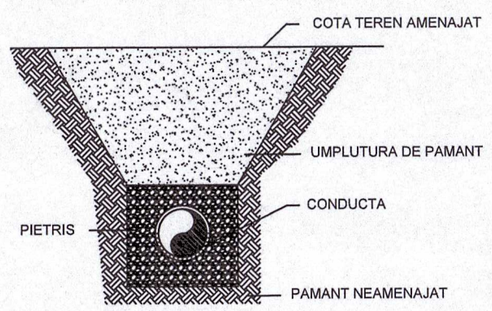

DETALIU POZARE CONDUCTA

LEGENDA

- Cm — Conducta canalizare menajera
- HE — Conducta alimentare autopompe
- HE — Conducta hidranti
- Ap — Conducta alimentare cu apa
- AT — Traseu alimentare cu apa calda/rece/recirculare
- CM1 — Camin menajer cu capac clasa D400 preluare ape menajere
- CV1 — Camin de vane cu capac etans de fonta clasa B125
- H — Hidrant suprateran Dn80 cu doua iesiri tip B

LAZAR STEFAN ROMÂNIA MDRT Nr. U/08388 Is A, B, C, D, E, F INGINER VERIFICATOR PROIECTE

CREATIVE TOTAL INSTAL S.R.L. CUI: RO40336663

Proiectant de specialitate:
CREATIVE TOTAL INSTAL S.R.L.
Str. Toporului, nr. 14, Sector 2, Mun. Bucuresti
C.U.I. RO40336663, J40/18051/2018

verificator/expert	nume	semnatura	c. pe linia	referat nr./expertiza nr.	data

Desenat :	Proiectat :	Sef proiect :
ing. Emanuel Cezar	ing. Emanuel Cezar	arh. SANDRA V. DAN

Titular investiție: M.A.I. prin Inspectoratul General pentru Imigrări
Beneficiar investiție: Centrul de Cazare a Străinilor Luați în Custodie Publică Otopeni
Administratorul imobilului: Inspectoratul General pentru Imigrări

Adresa: Calea Bucureștilor nr.257, Orașul Otopeni, Județul Ilfov

Titlu proiect:
Realizarea unei stații de epurare, hidranți interiori și exteriori și a rezervei de apă necesare conform normativelor, la C.C.S.L.C.P. Otopeni

Faza : PTh

Titlu plansa: OB.3 - REALIZARE STATIE DE EPURARE SI RETELE EXTERIOARE
Retele exterioare apa-canal

Scara : 1:250

Specialitatea:	Data:	Numar proiect:	Numar plansa:
Instalatii sanitare	Noiembrie 2024	AA30/2024	RH01

Proiectant general:
ALPHA ARCHITECTS + PARTNERS SRL
Str. Vulturilor, nr. 56-58, et. 1, ap. 15, Sector 3, Mun. Bucuresti
C.U.I. 45328785, J40/21495/2021
office@alpha-architects.ro | telefon +40 753 043 712 | www.alpha-architects.ro