
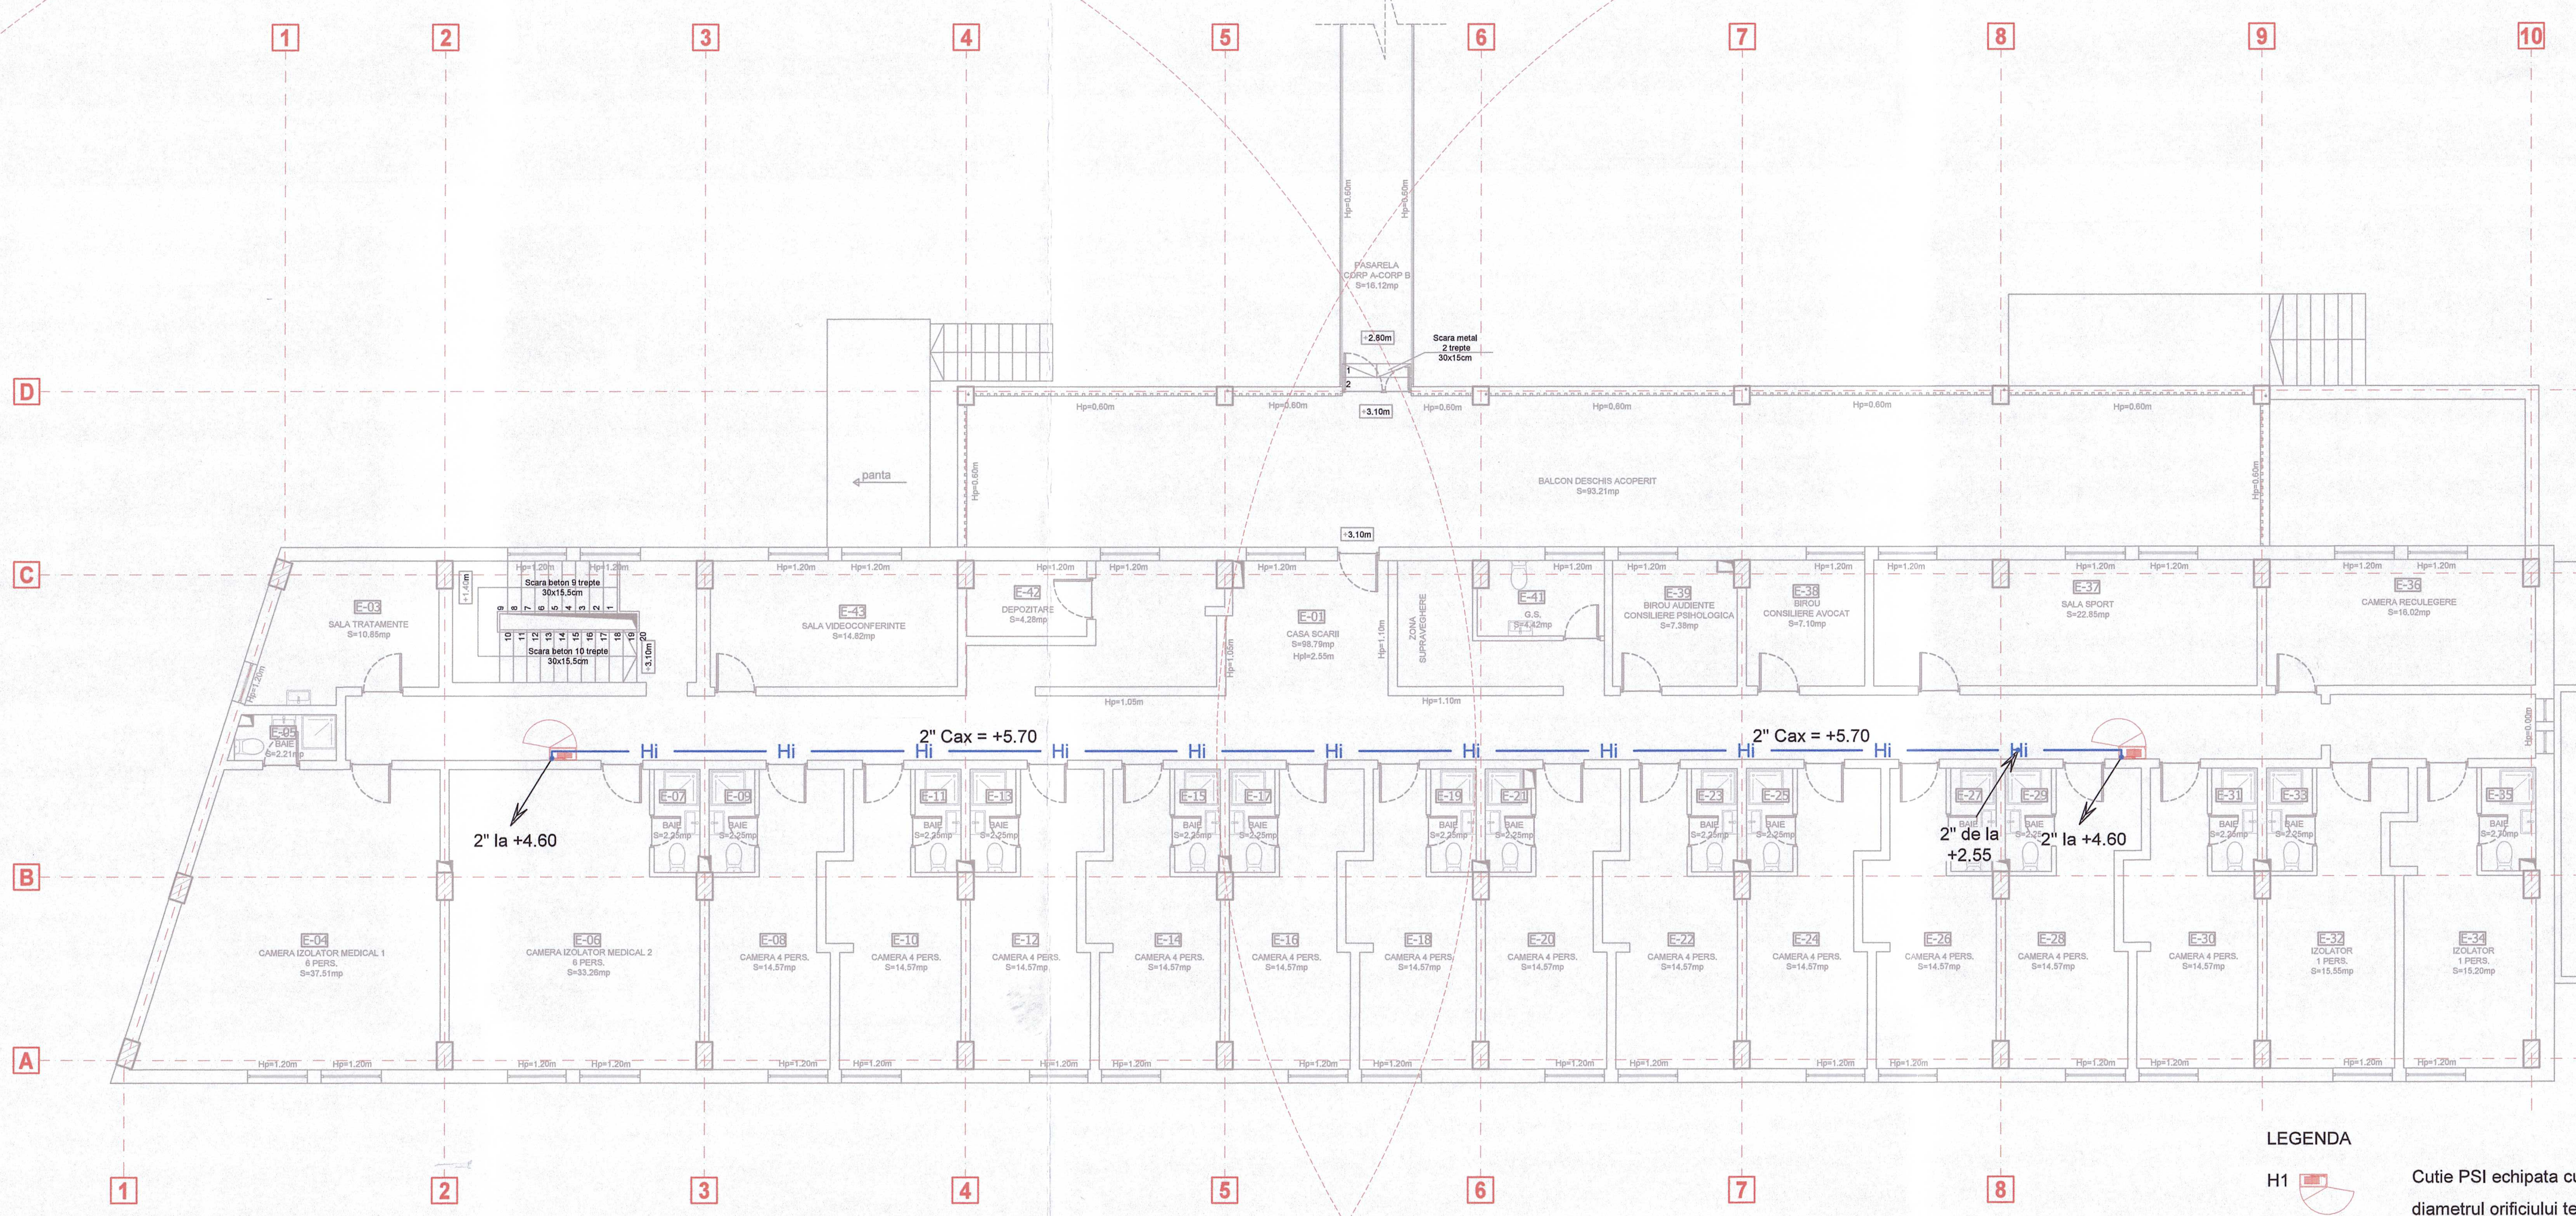


LEGENDA

H1 — Cutie PSI echipata cu hidrant Dn 50 echipat cu furtun plat L= 20 ml montat la H=1.50 m diametrul orificiului tevii de refulare D=13mm

—— Hi —— Conducta hidranti interiori din teava neagra grunduita si vopsita culoare rosie

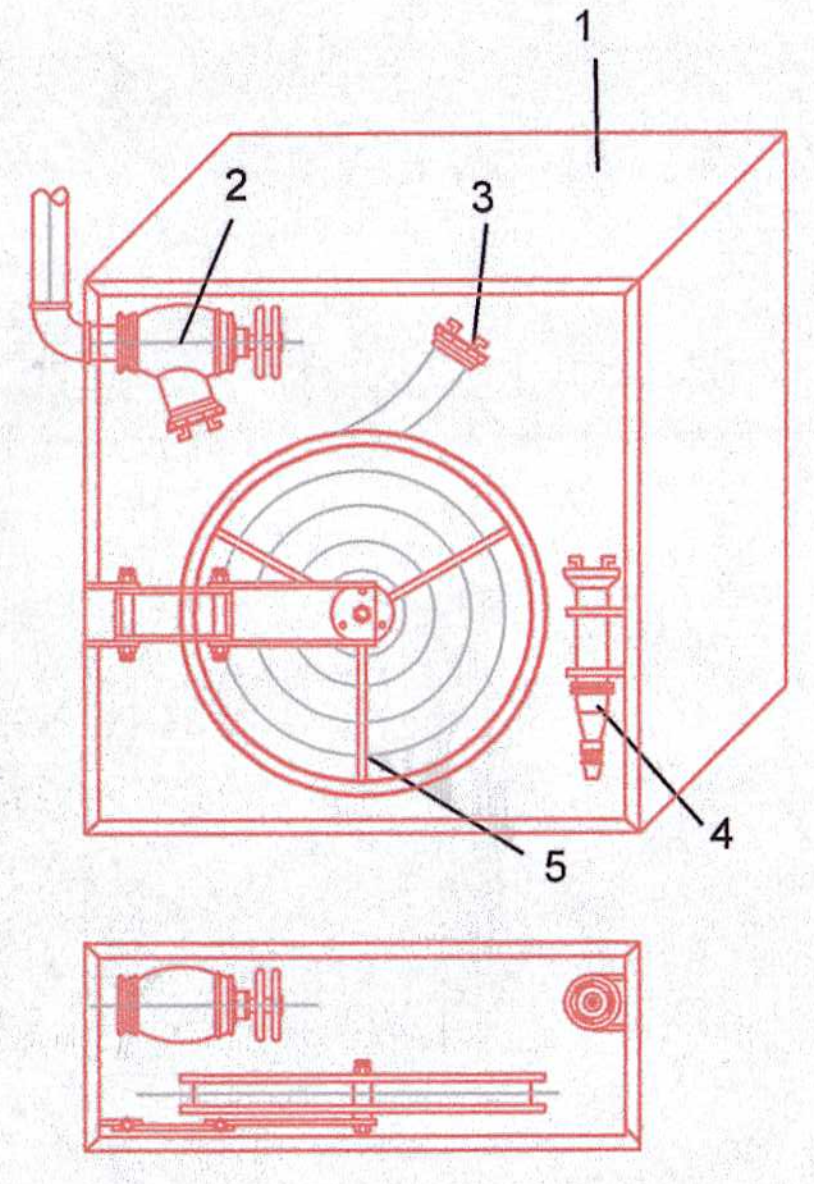

DETALIU HIDRANT INTERIOR

Legenda	
1	Cutie metalică pentru hidrant interior, culare rosie RAL 3000
2	Racord la rețeaua de hidranți (robinet cu racord fix tip C)
3	Racord pentru hidrant interior (racord Storz tip C)
4	Teavă de refulare tip C cu 3 poziții, ajutaj Ø13
5	Dispozitiv pentru înfășurarea furtunului (tambur)

NOTA: Cotele de montaj a cutiilor hidrantilor se vor masura de la pardoseala pana la partea superioara a cutiei, conform P118/2-2013 si modificarile ulterioare, Art. 4.14

Proiectant de specialitate:
CREATIVE TOTAL INSTAL S.R.L.
Str. Toporului, nr. 14, Sector 2, Mun. Bucuresti
C.U.I. RO43336663, J40/18591/2018

verificator/expert	nume	semnătura	cerința	referat nr./expertiza nr.	data

Desenat: ing. Emanuel Cezar | Proiectat: ing. Emanuel Cezar | Sef proiect: arh. SANDRA V. DAN

Titular investiție: M.A.I. prin Inspectoratul General pentru Imigrări
Beneficiar investiție: Centrul de Cazare a Străinilor Luați în Custodie Publică Otopeni
Administratorul imobilului: Inspectoratul General pentru Imigrări
Adresa: Calea Bucureștilor nr.257, Orașul Otopeni, Județul Ilfov

Titlu proiect: Realizarea unei stații de epurare, hidranți interiori și exteriori și a rezervei de apă necesare conform normativelor, la C.C.S.L.C.P. Otopeni | Faza: PTh

Titlu plansa: OB.1 - CONFORMAREA CLADIRII "CORP A" LA CERINTELE DE SECURITATE LA INCENDIU SI REABILITARE INSTALATII SANITARE — Plan amplasare hidranti interiori - Etaj | Scara: 1:100

Specialitatea: Instalatii sanitare | Data: Noiembrie 2024 | Numar proiect: AA30/2024 | Numar plansa: S 03

Proiectant general:
ALPHA ARCHITECTS + PARTNERS SRL
Str. Vulturilor, nr. 56-58, et. 1, ap. 15, Sector 3, Mun. Bucuresti
C.U.I. 45328785, J40/21499/2021

Stamp: LAZAR STEFAN — ROMANIA MDRT — Nr. U/08388 — Is — A, B, C, D, E, F — INGINER VERIFICATOR PROIECTE