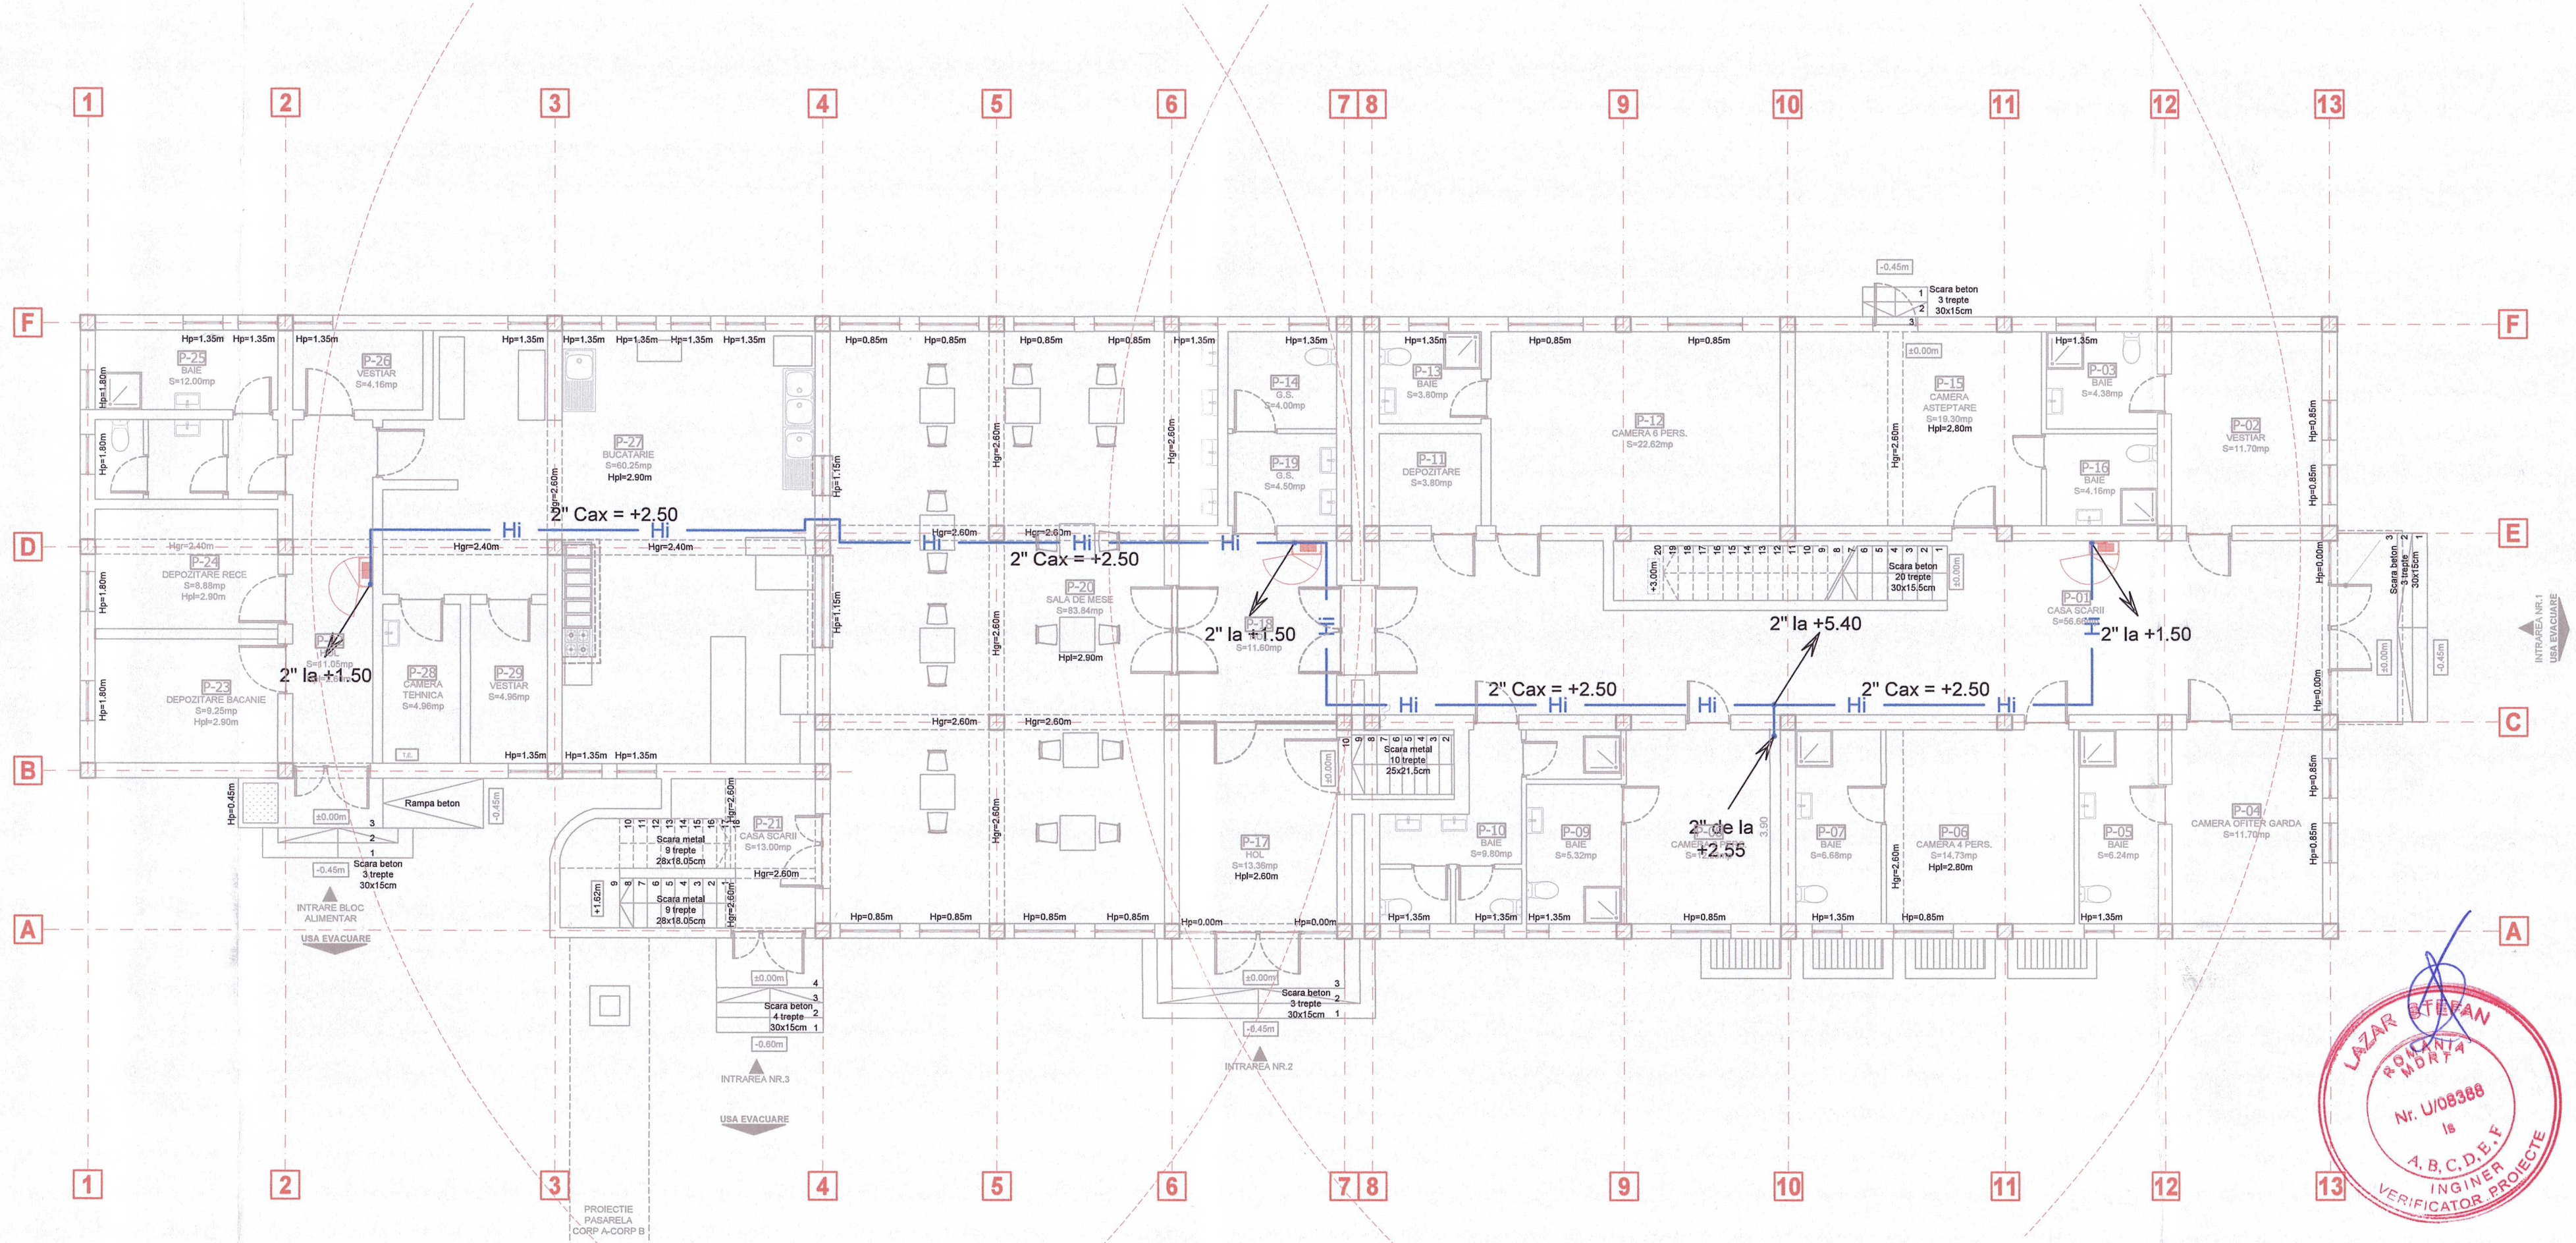
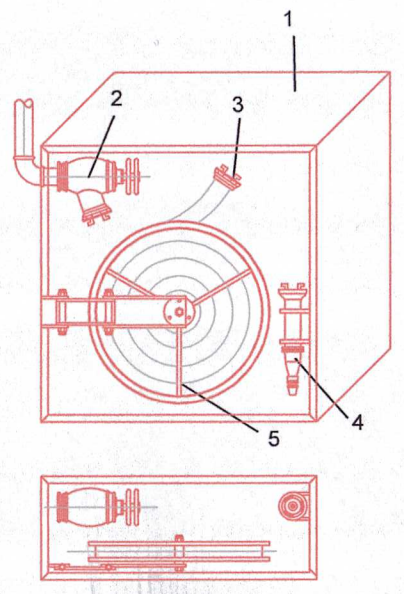



DETALIU HIDRANT INTERIOR

| Legenda | |
|---|---|
| 1 | Cutie metalică pentru hidrant interior, culare rosie RAL 3000 |
| 2 | Racord la rețeaua de hidranți (robinet cu racord fix tip C) |
| 3 | Racord pentru hidrant interior (racord Storz tip C) |
| 4 | Teavă de refulare tip C cu 3 pozitii, ajutaj Ø13 |
| 5 | Dispozitiv pentru înfășurarea furtunului (tambur) |

NOTA: Cotele de montaj a cutiilor hidrantilor se vor masura de la pardoseala pana la partea superioara a cutiei, conform P118/2-2013 si modificarile ulterioare, Art. 4.14

LEGENDA

H1 — Cutie PSI echipata cu hidrant Dn 50 echipat cu furtun plat L= 20 ml montat la H=1.50 m

diametrul orificiului tevii de refulare D=13mm

Hi — Conducta hidranti interiori din teava neagra grunduita si vopsita culoare rosie

LAZAR ȘTEFAN ROMÂNIA MMDRT Nr. U/08388 la A, B, C, D, E, F INGINER VERIFICATOR PROIECTE

Proiectant de specialitate:
**CREATIVE TOTAL INSTAL S.R.L.**
Str. Toponului, nr. 14, Sector 2, Mun. București
C.U.I. RO40336663, J40/18051/2018

| verificator/expert | nume | semnatura | cerinta | referat nr./expertiza nr. | data |
|---|---|---|---|---|---|
| | | | | | |

| Desenat : | Proiectat : | Sef proiect : |
|---|---|---|
| ing. Emanuel Cezar | ing.C.T Emanuel Cezar | arh. SANDRA V. DAN |

Titular investiție: M.A.I. prin Inspectoratul General pentru Imigrări
Beneficiar investiție: Centrul de Cazare a Străinilor Luați în Custodie Publică Otopeni
Administratorul imobilului: Inspectoratul General pentru Imigrări
Adresa: Calea Bucureștilor nr.257, Orașul Otopeni, Județul Ilfov

Titlu proiect:
Realizarea unei stații de epurare, hidranți interiori și exteriori și a rezervei de apă necesare conform normativelor, la C.C.S.L.C.P. Otopeni

Faza : PTh

Titlu plansa: OB.2 - CONFORMAREA CLADIRII "CORP B" LA CERINTELE DE SECURITATE LA INCENDIU SI REABILITARE INSTALATII SANITARE
**Plan amplasare hidranti - Parter**

Scara : 1:100

| Specialitatea: | Data: | Numar proiect: | Numar plansa: |
|---|---|---|---|
| Instalatii sanitare | Noiembrie 2024 | AA30/2024 | S 06 |

Proiectant general:
**ALPHA ARCHITECTS + PARTNERS SRL**
Str. Vulturilor, nr. 56-58, et. 1, ap. 15, Sector 3, Mun. București
C.U.I. 45328785, J40/21495/2021
office@alpha-architects.ro | telefon +40 753 043 712 | www.alpha-architects.ro