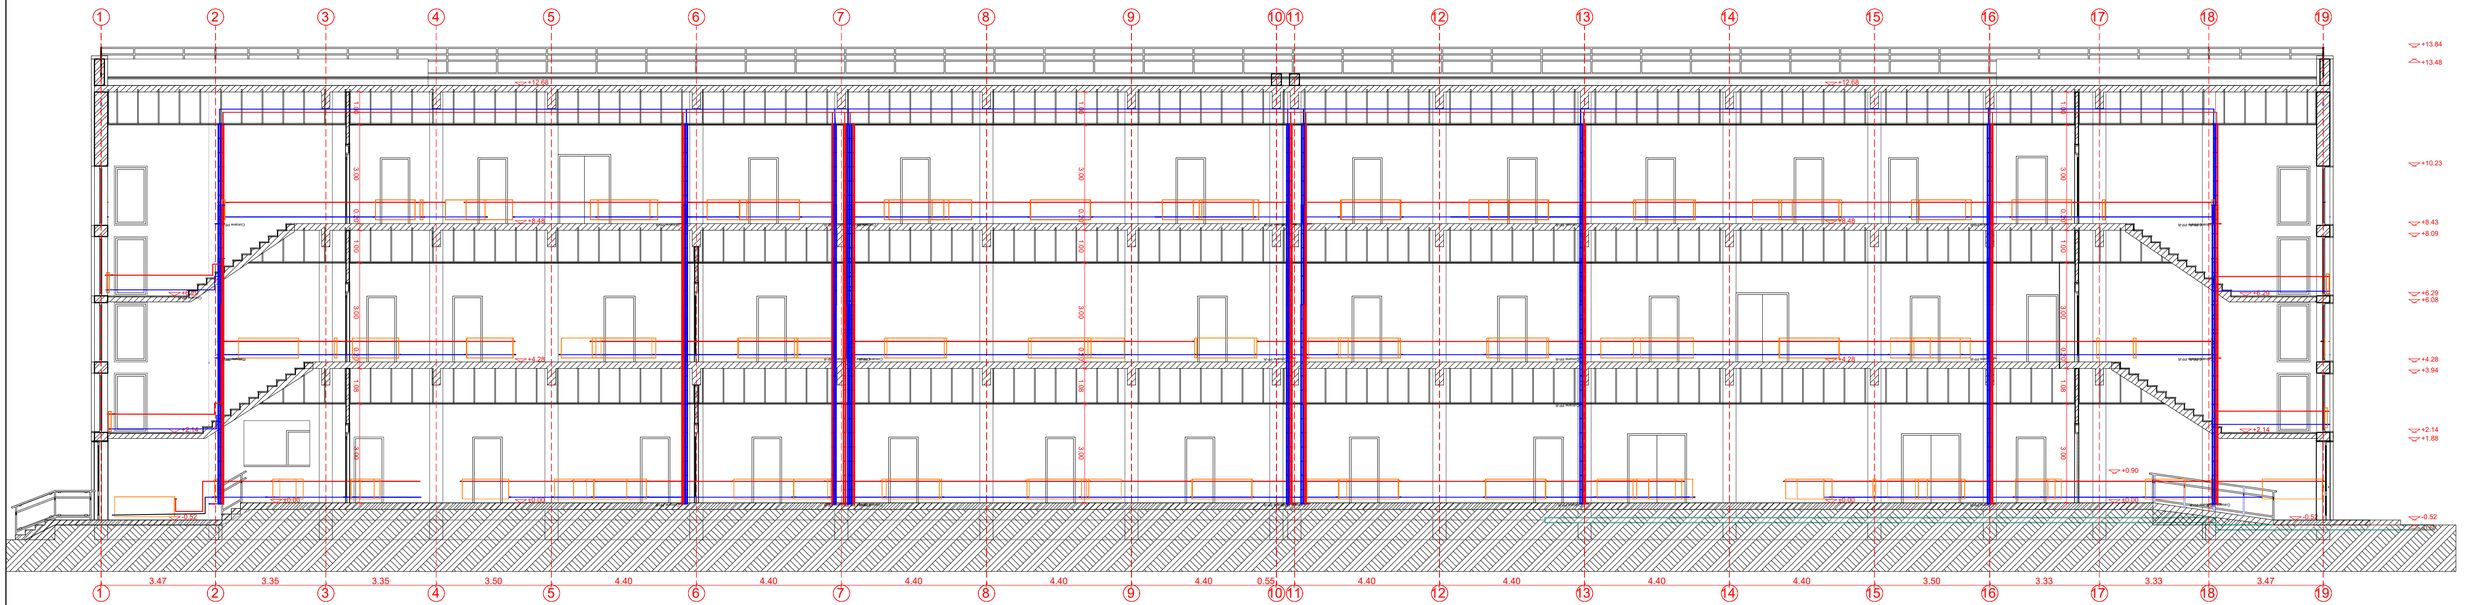


SECTIUNE LOGITUDINALA

Legenda

exemplu: 22-600x800
P=1461W; ∅¾"

Radiator din tabla de otel:


Distanțele de amplasare a corpurilor de încălzire sunt conform Normativ I13/2015:

- față de pardoseală circa 12 cm
- față de perete circa 3 - 5 cm

tip-inaltime[mm] x lungime[mm]
sarcina termica(W); racord[toli]

Conducta incalzire tur executata din teava de polipropilena cu insertie de aluminiu montata aparent la perete

Conducta incalzire retur executata din teava de polipropilena cu insertie de aluminiu montata aparent la perete

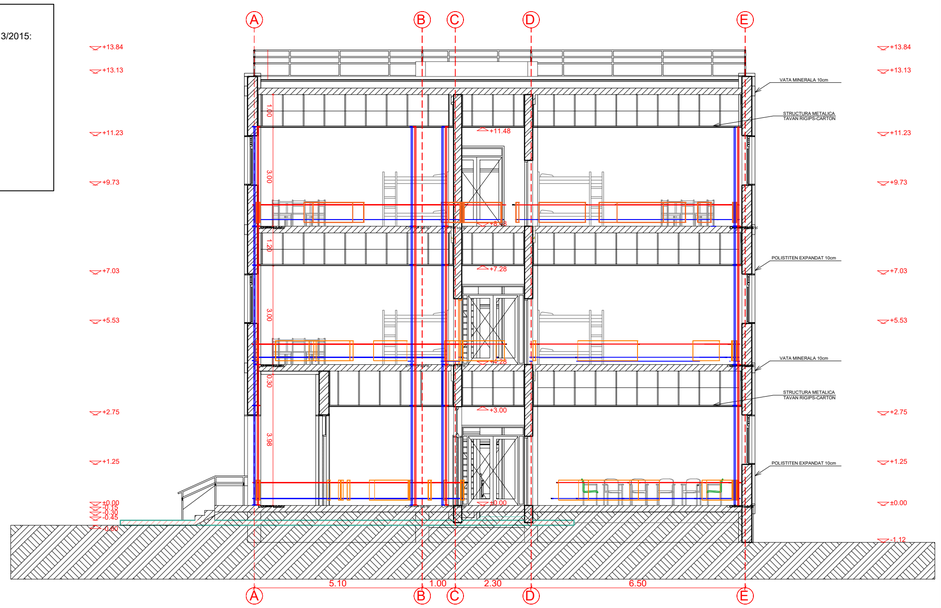

SECTIUNE TANSVERSALA

Bilanțul de calcul instalații termice

Nr. crt.	Nr. camere / Etaj	Birou	Destinația încăperii	Suprafața		Volum	Temp. de calcul	Temp. aer interioară (pentru calcule)	Temp. aer exterioară (pentru calcule)	Necesarul de căldură	Tip Radiator	Putere termică	Nr. elem.	Putere termică
				mp	m	mc	°C	°C	°C	W/mc	V/H		W	Tot. W

Bilanțul de calcul instalații termice

Nr. crt.	Nr. camere / Etaj	Birou	Destinația încăperii	Suprafața		Volum	Temp. de calcul	Temp. aer interioară (pentru calcule)	Temp. aer exterioară (pentru calcule)	Necesarul de căldură	Tip Radiator	Putere termică	Nr. elem.	Putere termică
				mp	m	mc	°C	°C	°C	W/mc	V/H		W	Tot. W

Bilanțul de calcul instalații termice

Nr. crt.	Nr. camere / Etaj	Birou	Destinația încăperii	Suprafața		Volum	Temp. de calcul	Temp. aer interioară (pentru calcule)	Temp. aer exterioară (pentru calcule)	Necesarul de căldură	Tip Radiator	Putere termică	Nr. elem.	Putere termică
				mp	m	mc	°C	°C	°C	W/mc	V/H		W	Tot. W

VERIFICATORI			
VERIFICATORI/EXPERȚI	**NUME**	**SEMNĂTURĂ**	**CERINȚĂ**

PROIECTANT GENERAL
BIROU DE PROIECTARE
S.C. FILIPS ART DESIGN S.R.L.
Adresa: aleea. Mihail Sadoveanu, nr.19 ,IAȘI

Șef Proiect	ing. Dragoș Filip
PROIECTAT	ing. Marian Cremeriuc
DESENAT	ing. Marian Cremeriuc

REFERAT / EXPERTIZĂ/ NR. /DATĂ

NUMAR PROIECT:	01-001/2022
FAZA PROIECT:	D.A.L.I.
DATA PROIECT:	2022
NUMAR PLANSA:	IT 05
SCARA:	-

TITLU PROIECT:
"IMBUNATATIREA CONDITIILOR DE CAZARE DE LA CENTRUL REGIONAL GIURGIU PRIN LUCRARI DE MODERNIZARE (REAMENAJARE/REABILITARE/CONSTRUCTIEI SI DOTAREA)"

AMPLASAMENT:
LOCALITATEA GIURGIU, BULEVARD 1907, NR. 1C, JUDET GIURGIU

BENEFICIAR:
MINISTERUL AFACERILOR INTERNE INSPECTORATUL GENERAL PENTRU IMIGRARI

TITLU PLANSA:
INSTALAȚII DE INCALZIRE
SCHEMA COLOANELOR