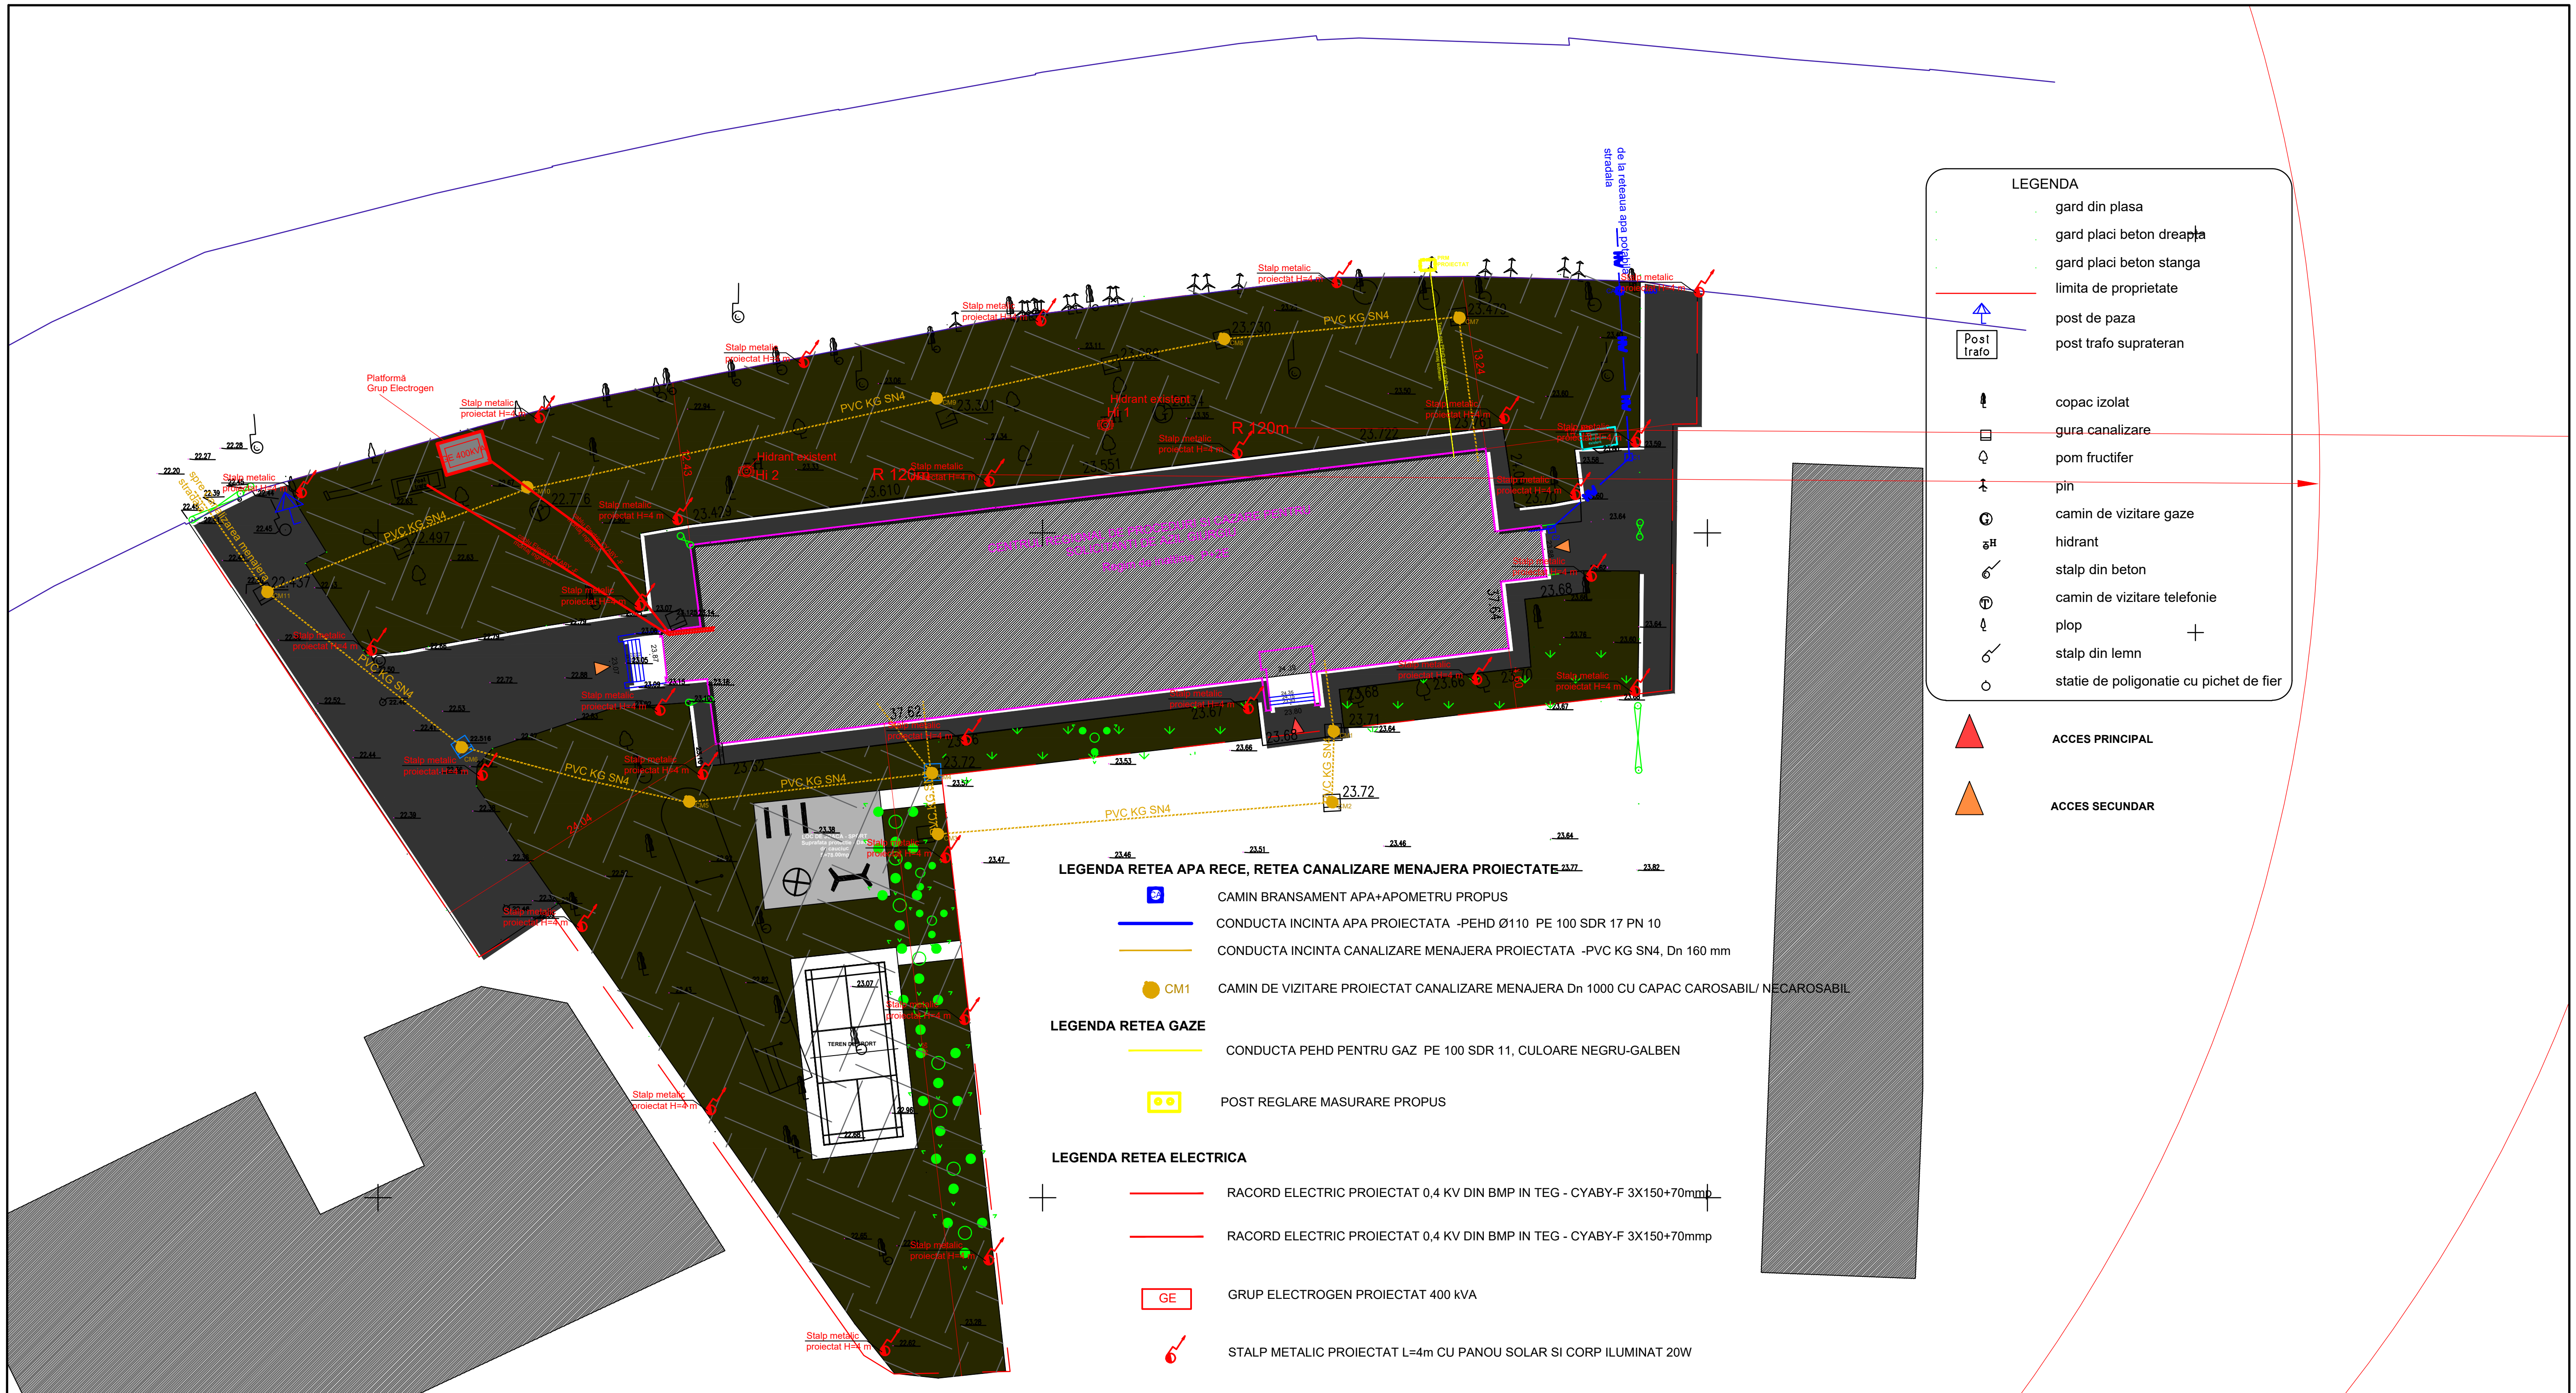


LEGENDA

- gard din plasa
- gard placi beton dreapta
- gard placi beton stanga
- limita de proprietate
- post de paza
- post trafo suprateran
- copac izolat
- gura canalizare
- pom fructifer
- pin
- camin de vizitare gaze
- hidrant
- stalp din beton
- camin de vizitare telefonie
- plop
- stalp din lemn
- statie de poligonatie cu pichet de fier

ACCES PRINCIPAL

ACCES SECUNDAR

LEGENDA RETEA APA RECE, RETEA CANALIZARE MENAJERA PROIECTATE

- CAMIN BRANSAMENT APA+APOMETRU PROPUS
- CONDUCTA INCINTA APA PROIECTATA -PEHD Ø110 PE 100 SDR 17 PN 10
- CONDUCTA INCINTA CANALIZARE MENAJERA PROIECTATA -PVC KG SN4, Dn 160 mm
- CM1 CAMIN DE VIZITARE PROIECTAT CANALIZARE MENAJERA Dn 1000 CU CAPAC CAROSABIL/ NECAROSABIL

LEGENDA RETEA GAZE

- CONDUCTA PEHD PENTRU GAZ PE 100 SDR 11, CULOARE NEGRU-GALBEN
- POST REGLARE MASURARE PROPUS

LEGENDA RETEA ELECTRICA

- RACORD ELECTRIC PROIECTAT 0,4 KV DIN BMP IN TEG - CYABY-F 3X150+70mmp
- RACORD ELECTRIC PROIECTAT 0,4 KV DIN BMP IN TEG - CYABY-F 3X150+70mmp
- GE GRUP ELECTROGEN PROIECTAT 400 kVA
- STALP METALIC PROIECTAT L=4m CU PANOU SOLAR SI CORP ILUMINAT 20W

LEGENDA RETELE EXTERIOARE DE INCENDIU PROIECTATE:

- Hi 1 HIDRANT SUPRATERAN DN

VERIFICATORI					
VERIFICATORI/EXPERȚI	NUME	SEMNĂTURĂ	CERINȚĂ	REFERAT / EXPERTIZĂ/ NR. /DATĂ	
PROIECTANT GENERAL BIROU DE PROIECTARE S.C. FILIPS ART DESIGN S.R.L. Adresa: aleea. Mihail Sadoveanu, nr.19, IAȘI,	L.S.	TITLU PROIECT: "IMBUNATATIREA CONDITIILOR DE CAZARE DE LA CENTRUL REGIONAL GIURGIU PRIN LUCRARI DE MODERNIZARE (REAMENAJARE/REABILITARE/CONSTRUCTIEI SI DOTAREA)"		NUMAR PROIECT:	01-001/2022
				FAZA PROIECT:	D.A.L.I.
				DATA PROIECT:	2022
Șef Proiect ing. Dragoș Filip		AMPLASAMENT: LOCALITATEA GIURGIU, BULEVARD 1907, NR. 1C, JUDET GIURGIU		NUMAR PLANSA:	IG 00
				SCARA:	1:500
PROIECTAT ing. Marian Cremeriuc		BENEFICIAR: MINISTERUL AFACERILOR INTERNE INSPECTORATUL GENERAL PENTRU IMIGRARI		TITLU PLANSA: PLAN DE SITUATIE PROIECTAT RETELE EXTERIOARE EDILITARE	
DESENAT ing. Marian Cremeriuc					

FORMAT A3(420x297)